


COUPE B-B

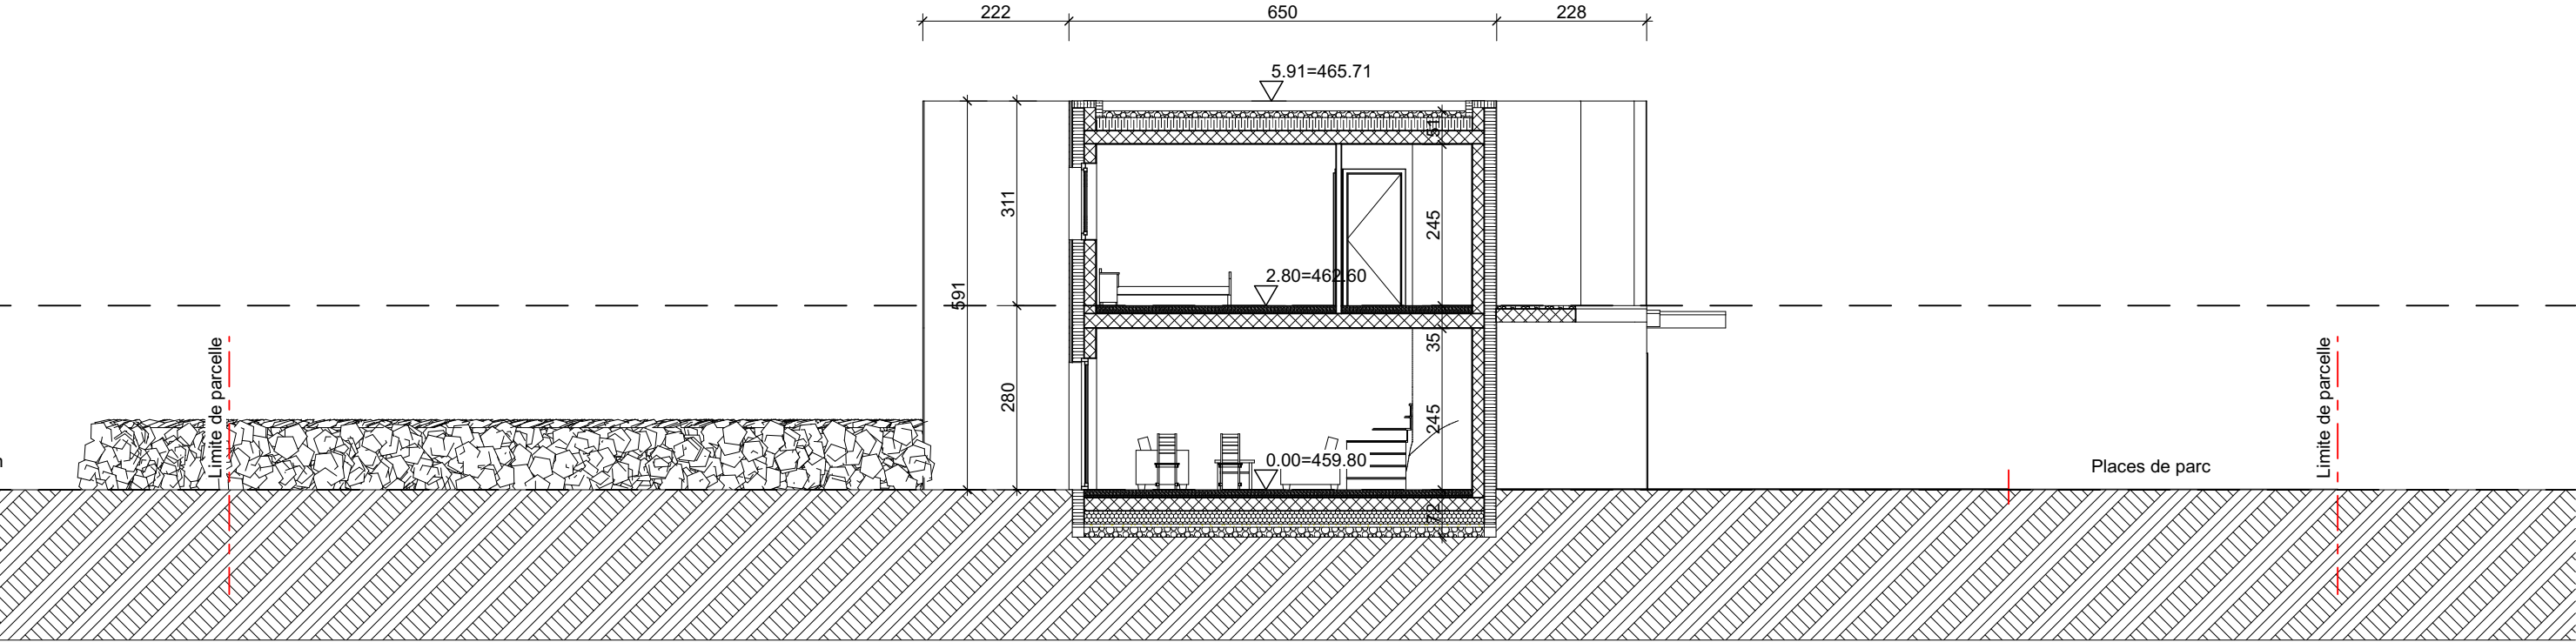

COUPE A-A

Altitude (ref. mer) : ±0.00 = +459.80		Parcelle 5627 1906 Charrat	
Adresse : Avenue de Vison, 1906 Charrat (Commune de Martigny)		 MB Architecte sàrl Michel Bossetti, ruelle du Mont 2, 1926 Fully	
Maitre d'ouvrage : AZ Constructions, M. Pannatier Christophe, rue de la Drague 18 1950 Sion			
Ouvrage : CONSTRUCTION DE 5 VILLAS CONTIGUES AVEC LOCAL CHAUFFERIE COMMUNE		N° de projet : Echelle(s) : 1:100 Date : 22.04.24	
Phase de projet: ENQUETE PUBLIQUE		Dessinateur : MB	
N° de plan: 01-03	Nom du plan: COUPES A ET B		N° de tél contact : 079 / 230 55 77 Email : mb@mbarchitecture.ch