
Direction des Travaux
Rial
Architecture
Gestion de Projets
Construction
Rénovation
078 709 15 00
dtr.rial@gmail.com
DTR
Diplômes Fédéral

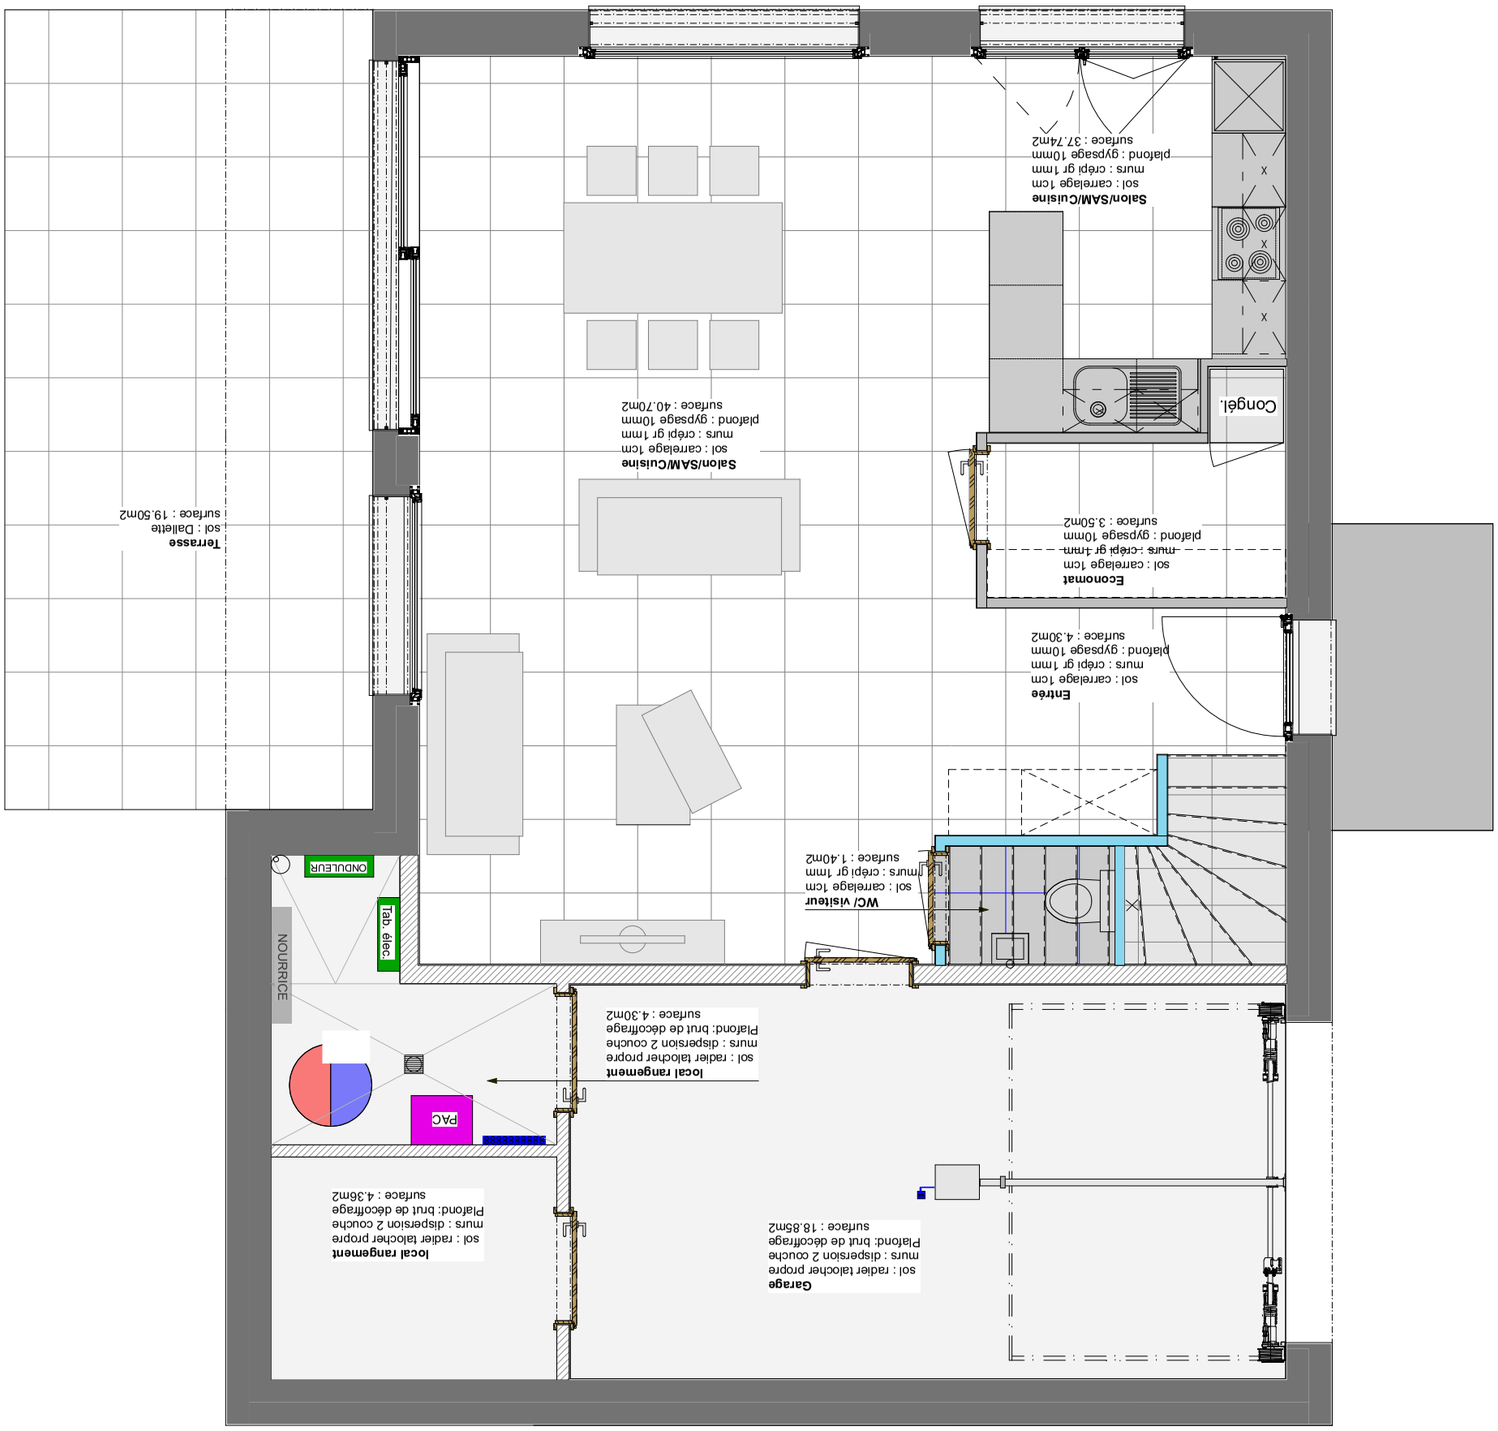

1:50 02 Rez-de-chaussée 02