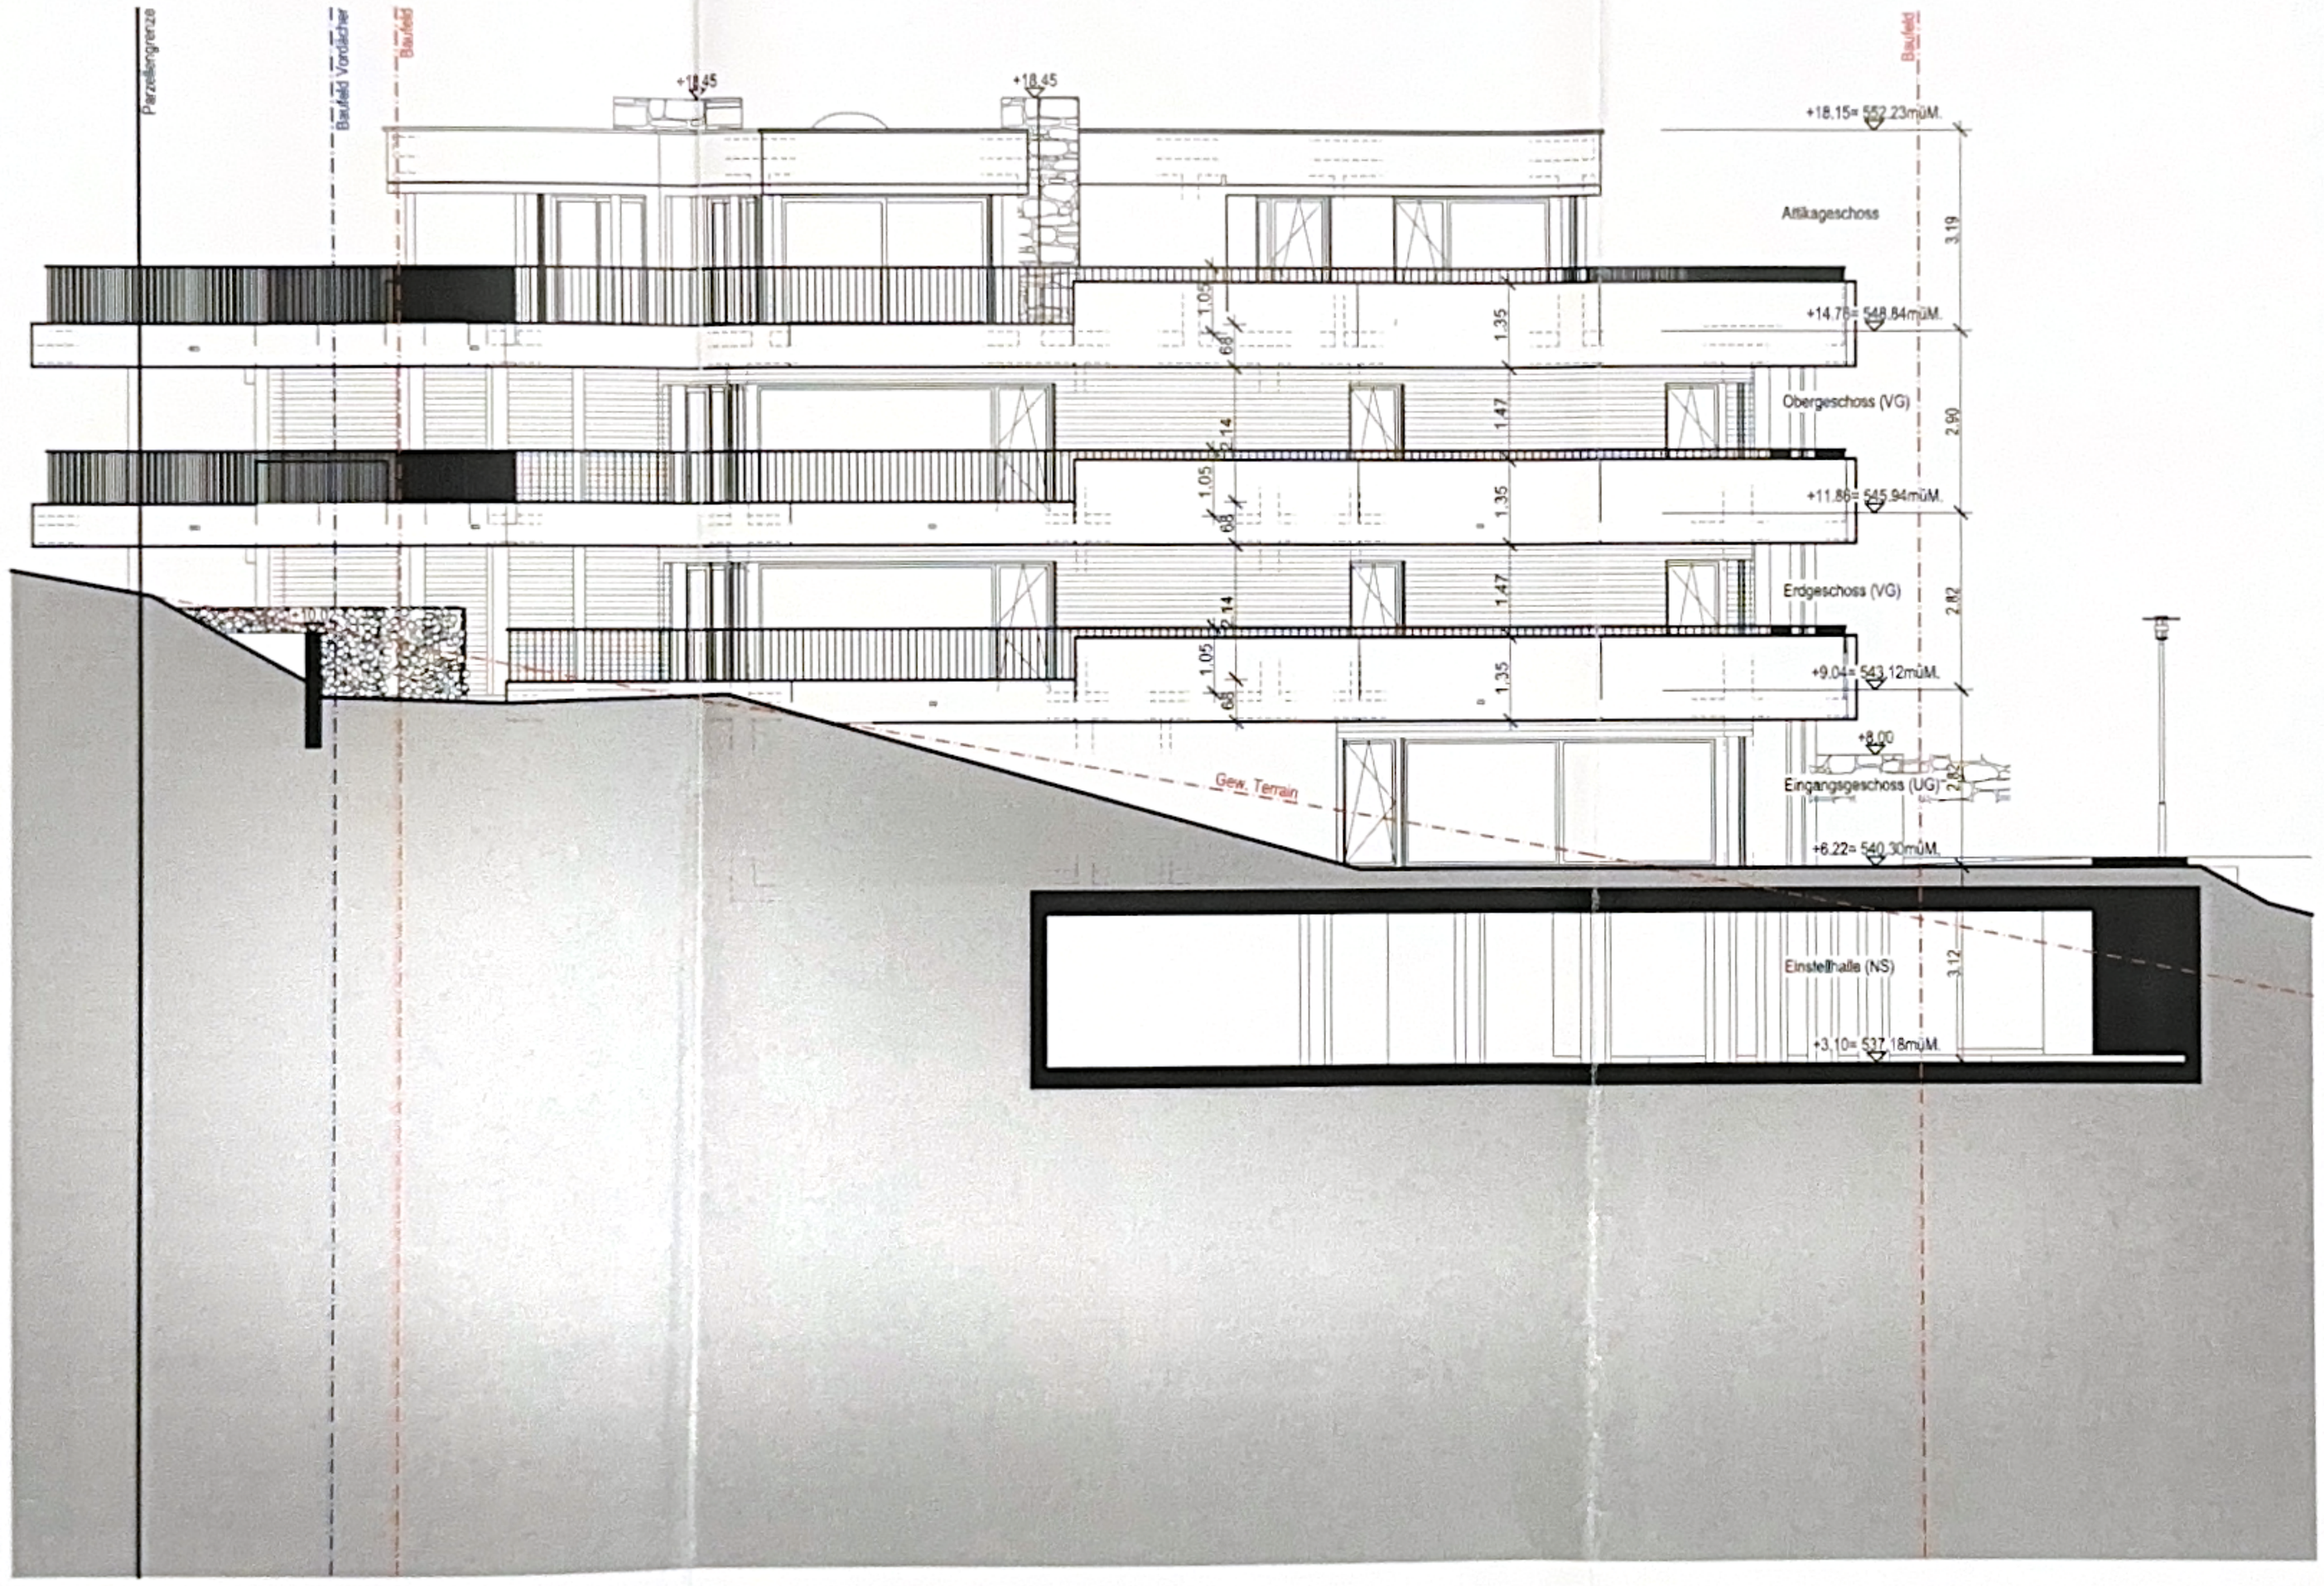

Legende gemäss SIA 416

NF: Nutzfläche
ANF: Aussennutzfläche
VF: Verkehrsfläche (Wohnungserschliessung)
FF: Funktionsfläche (Technik)
FEF: Fensterfläche

Legende Werkpläne

Sämtliche Masse sind Rohmasse, sie sind vom Unternehmer vor Ort zu kontrollieren.

Türkoten verstehen sich von Ok. höherem fertigen Boden bis Uk. rohen Sturz.

Naturstein:
Beton:
Backstein:
Kalksandstein:
Kragplattenanschluss:
Wärmedämmung EPS:
Wärmedämmung XPS:
Wärmedämmung Steinwolle:

R: Rinne
B: Boden
W: Wand
D: Decke
MFB: Metallfensterbank
r.St.: roher Sturz
f.St.: fertiger Sturz

f.Br.: fertige Brüstung (Ok. Fensterbank)
r.Sw.: rohe Schwelle
f.Sw.: fertige Schwelle (Ok. Holzrost)
iL.: im Licht " fertig Mauerlichtmass"

MFH 5

Neubau Überbauung Burgallee, Parzelle 1580/1572, 6247 Schötz

MFH 5 Ostfassade

Plan. Nr.: 9000 - 162
Erstellt: 13.04.2017 / mk
Revidiert: 22.12.2020 / mst
± 0.00 Ok. f.B. EG: 534.08 m.ü.M.

1:50 0 1 2

Burgallee
Schötz
by ROMANO & CHRISTEN

ROMANO & CHRISTEN