

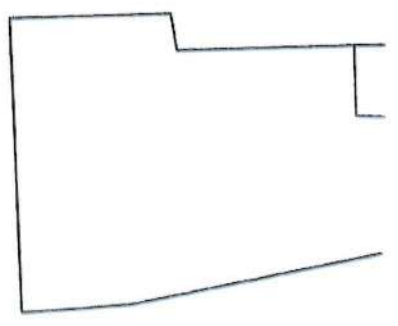



SITUAZIONE 1:200

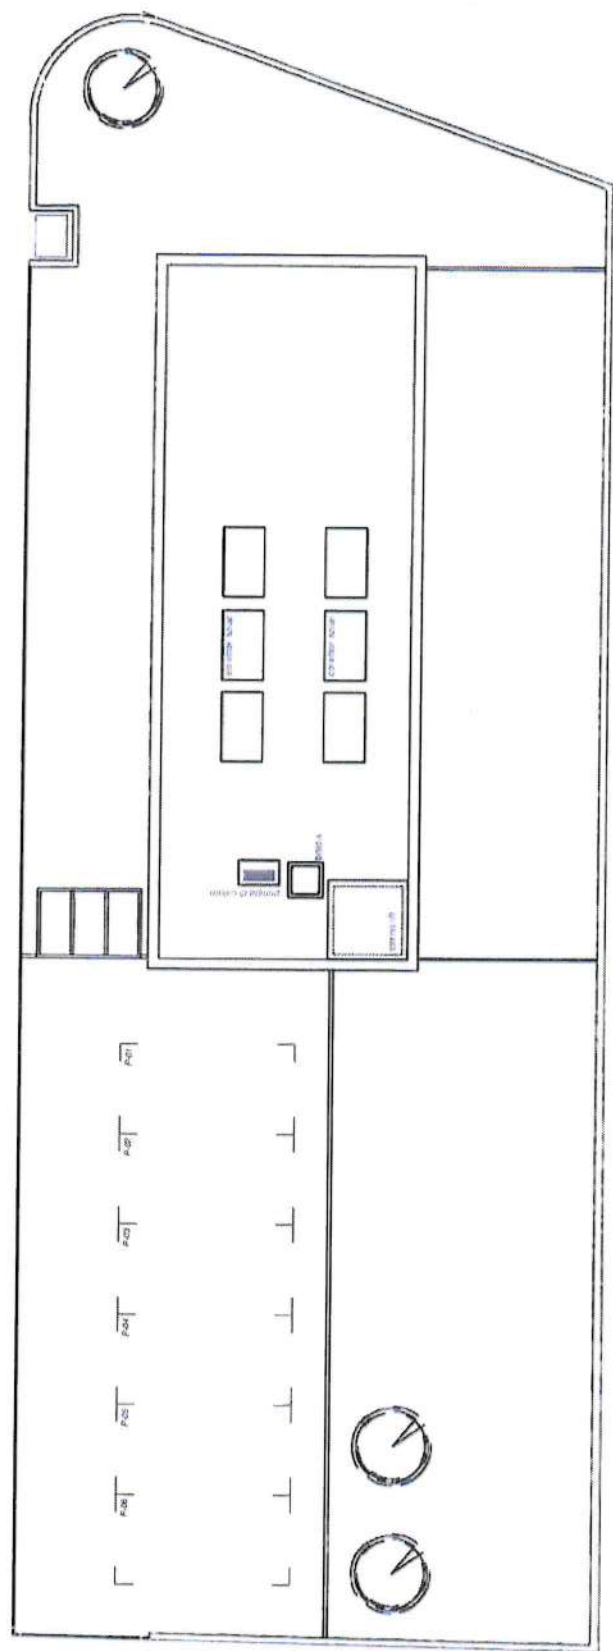


PIANO CANTINA 1:100

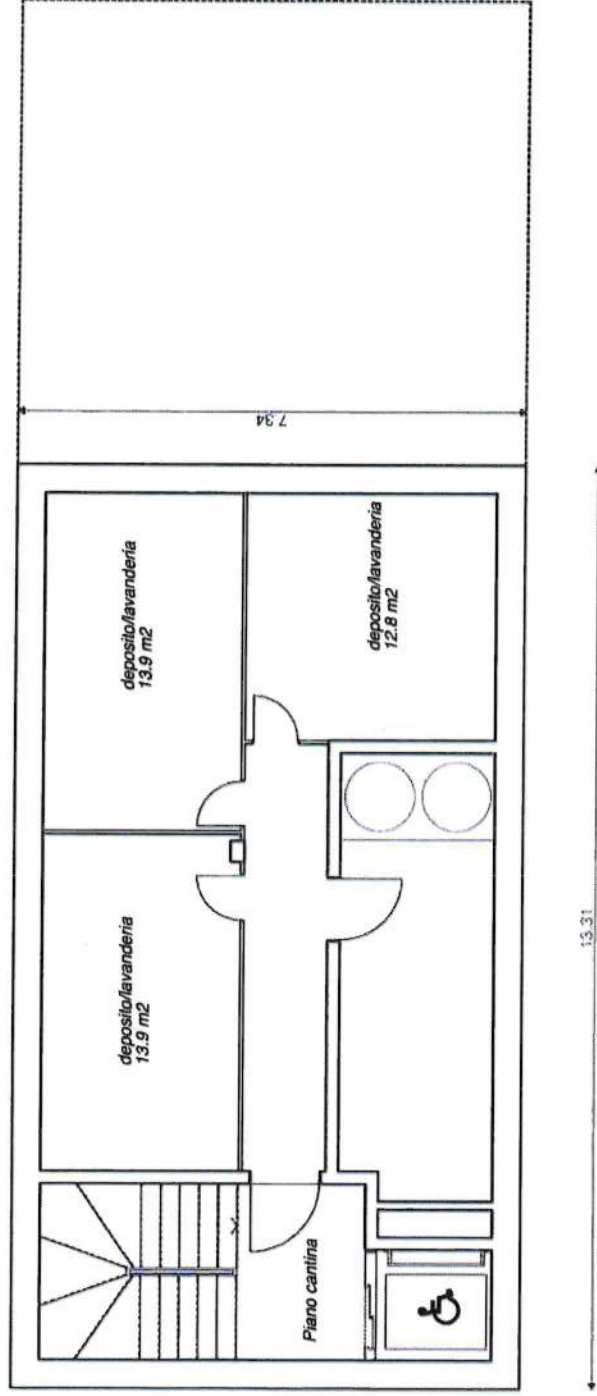


PIANO TERRA 1:100

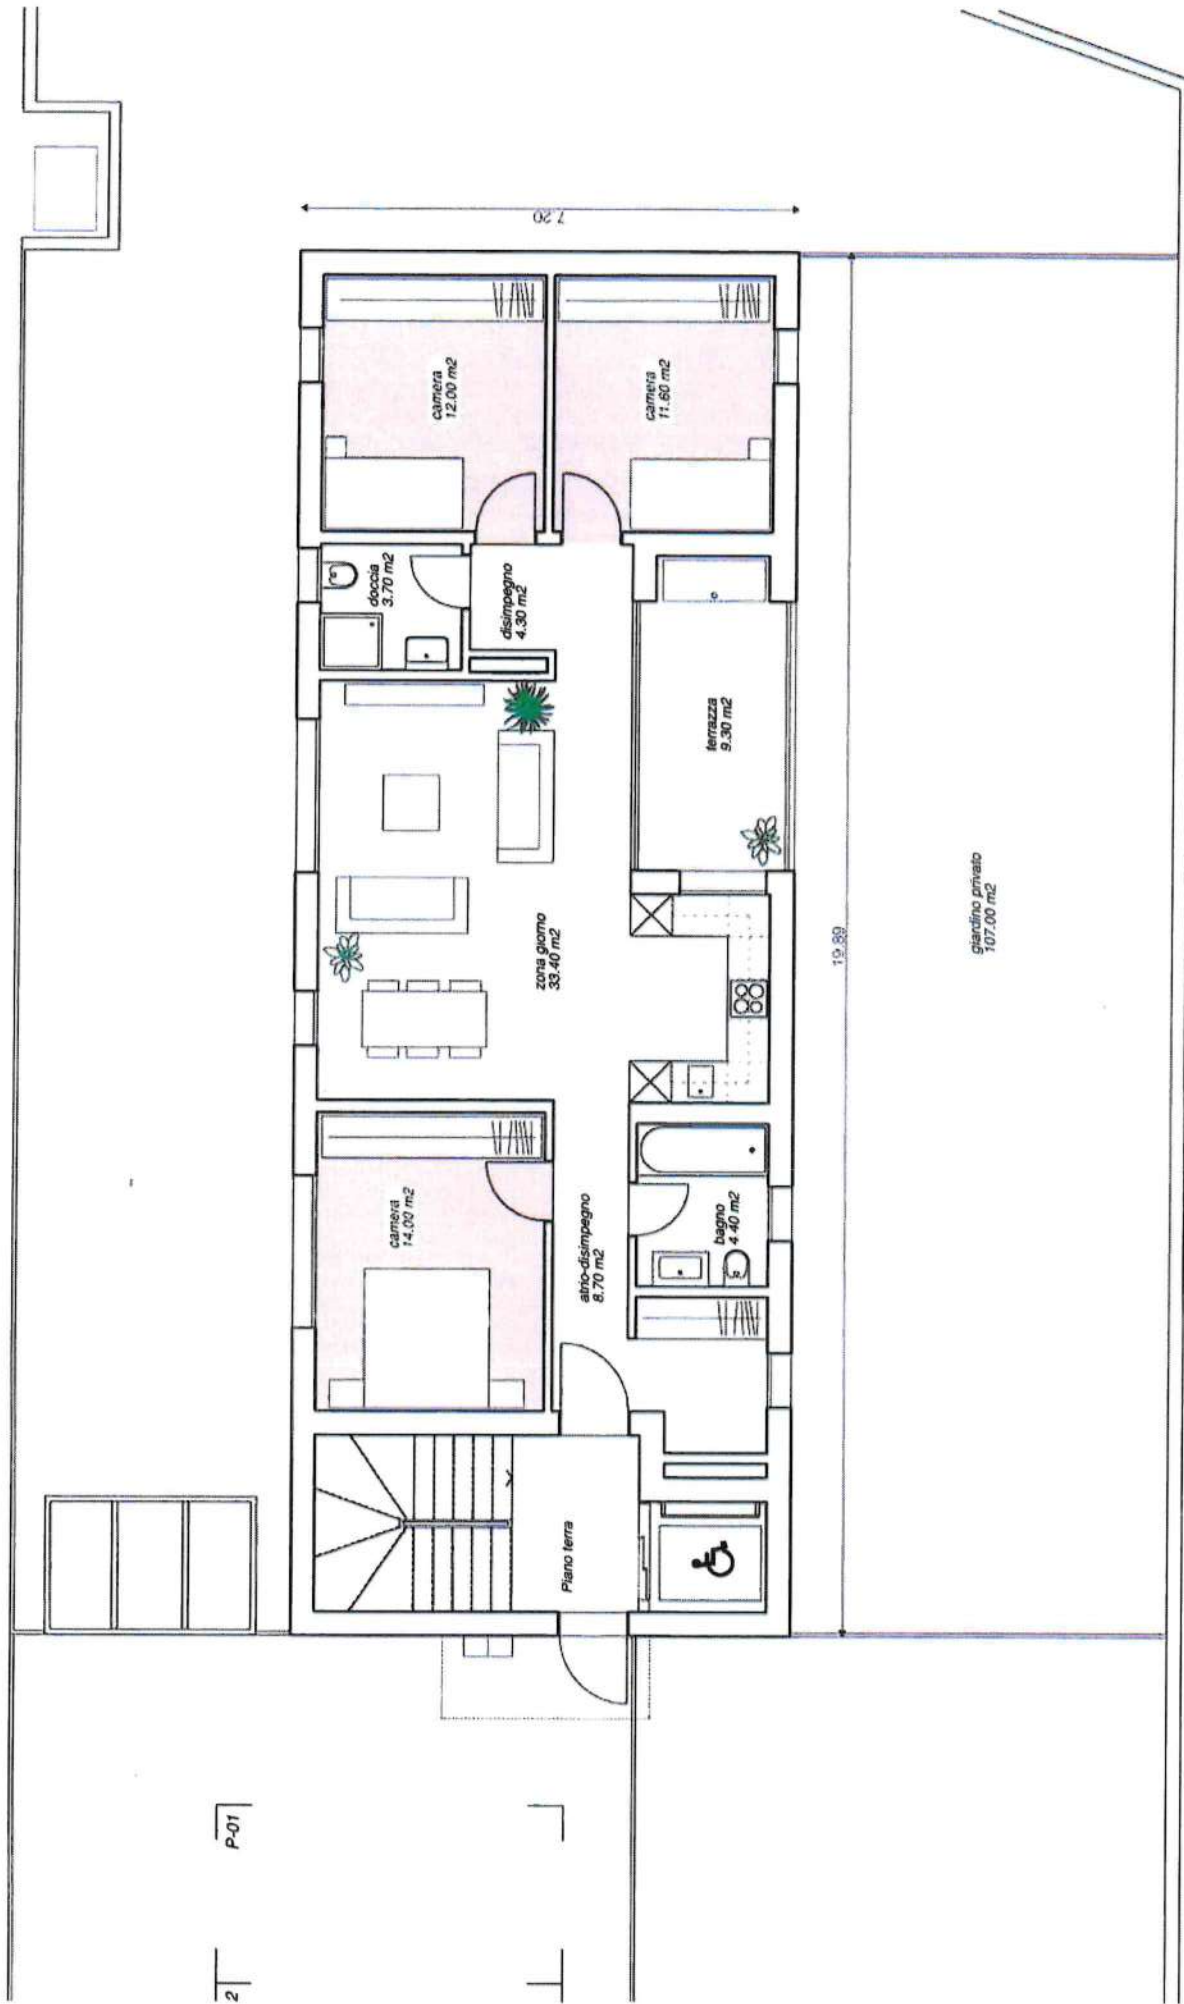


PRIMO PIANO 1:100

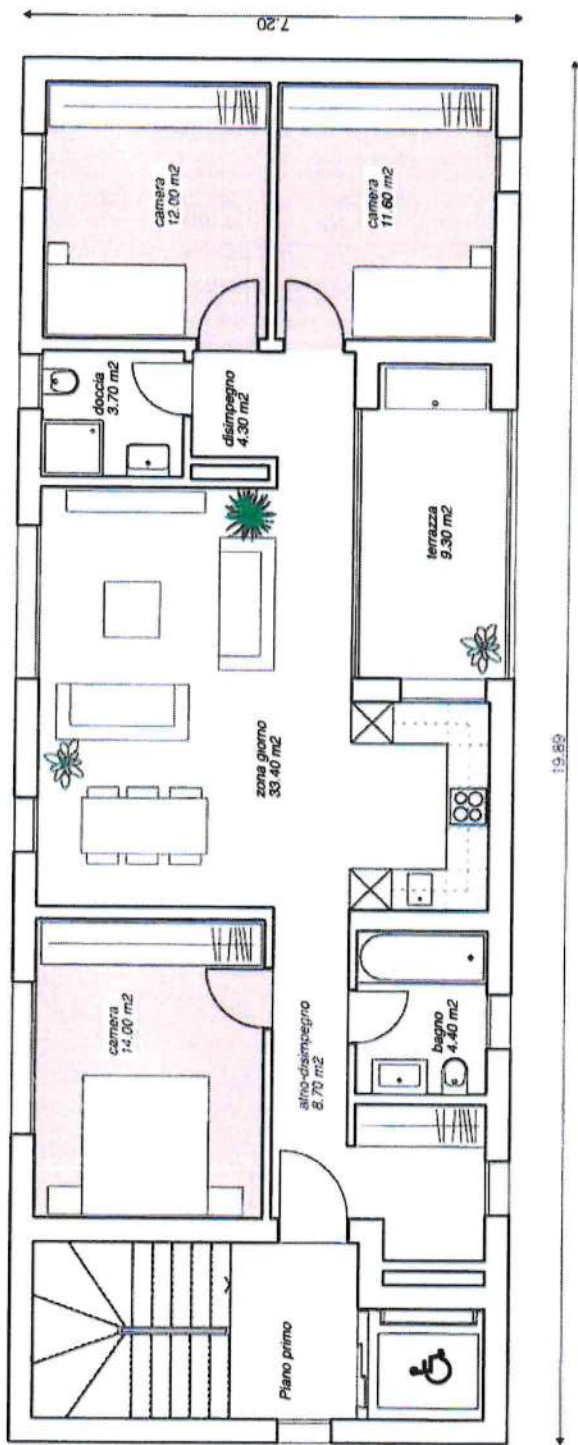


SECONDO PIANO 1:100

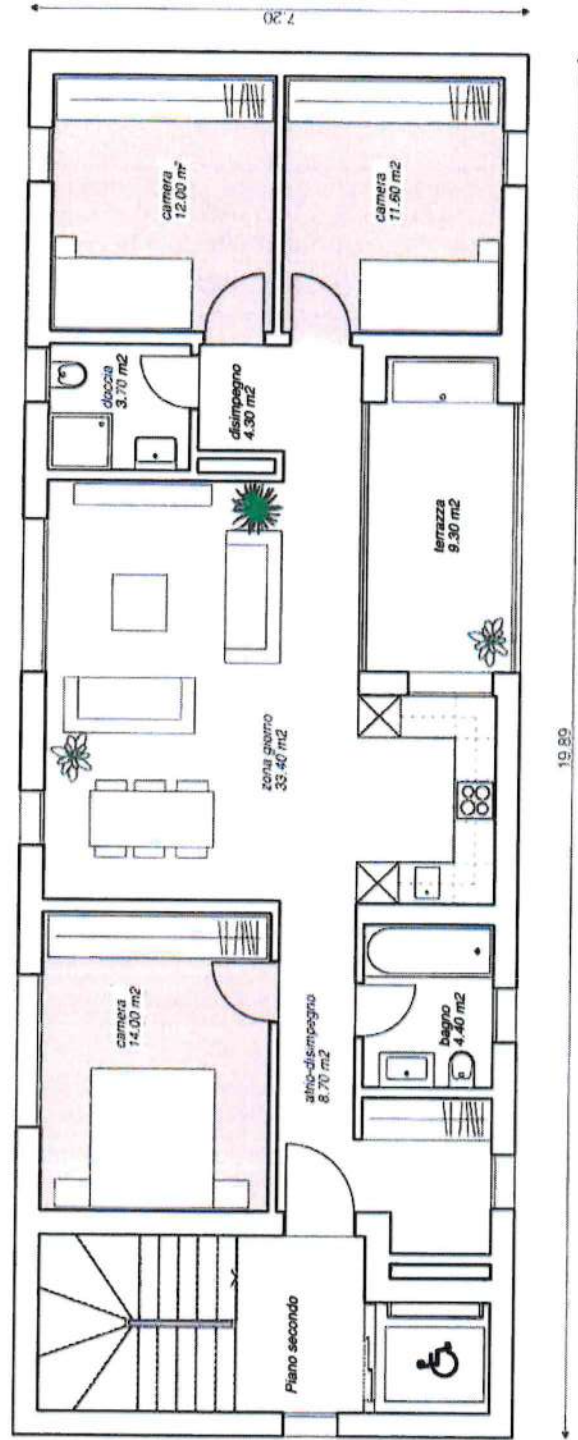


SEZIONE 1:100

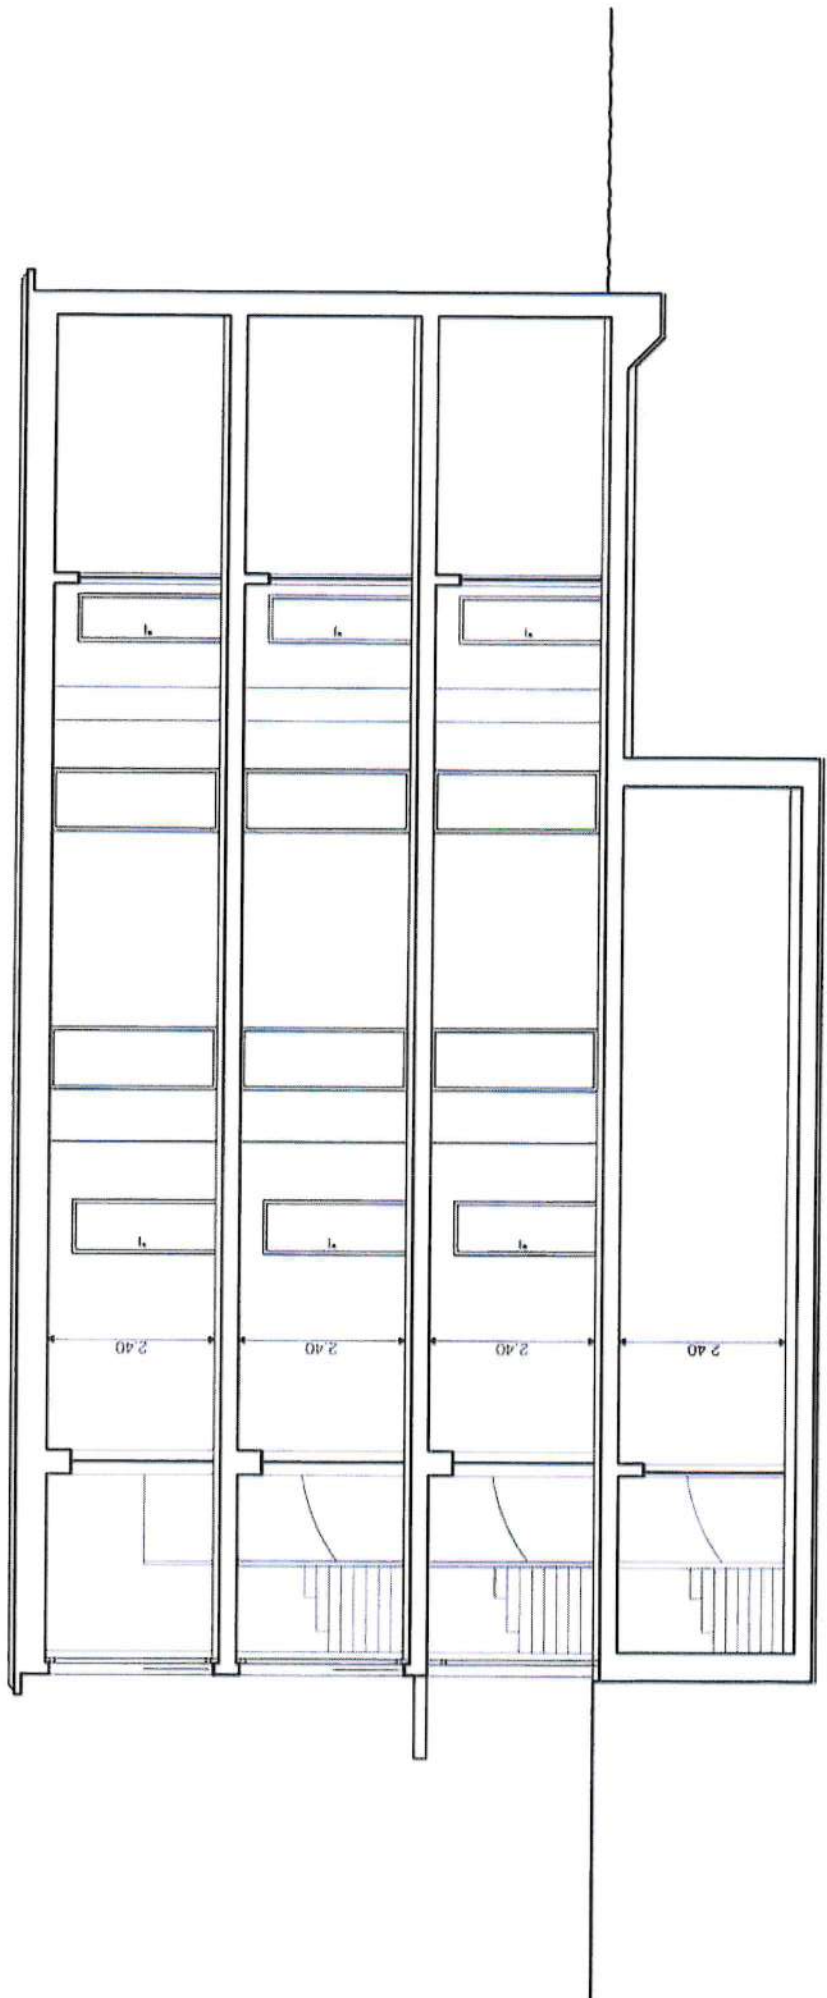

FACCIATA SUD 1:100

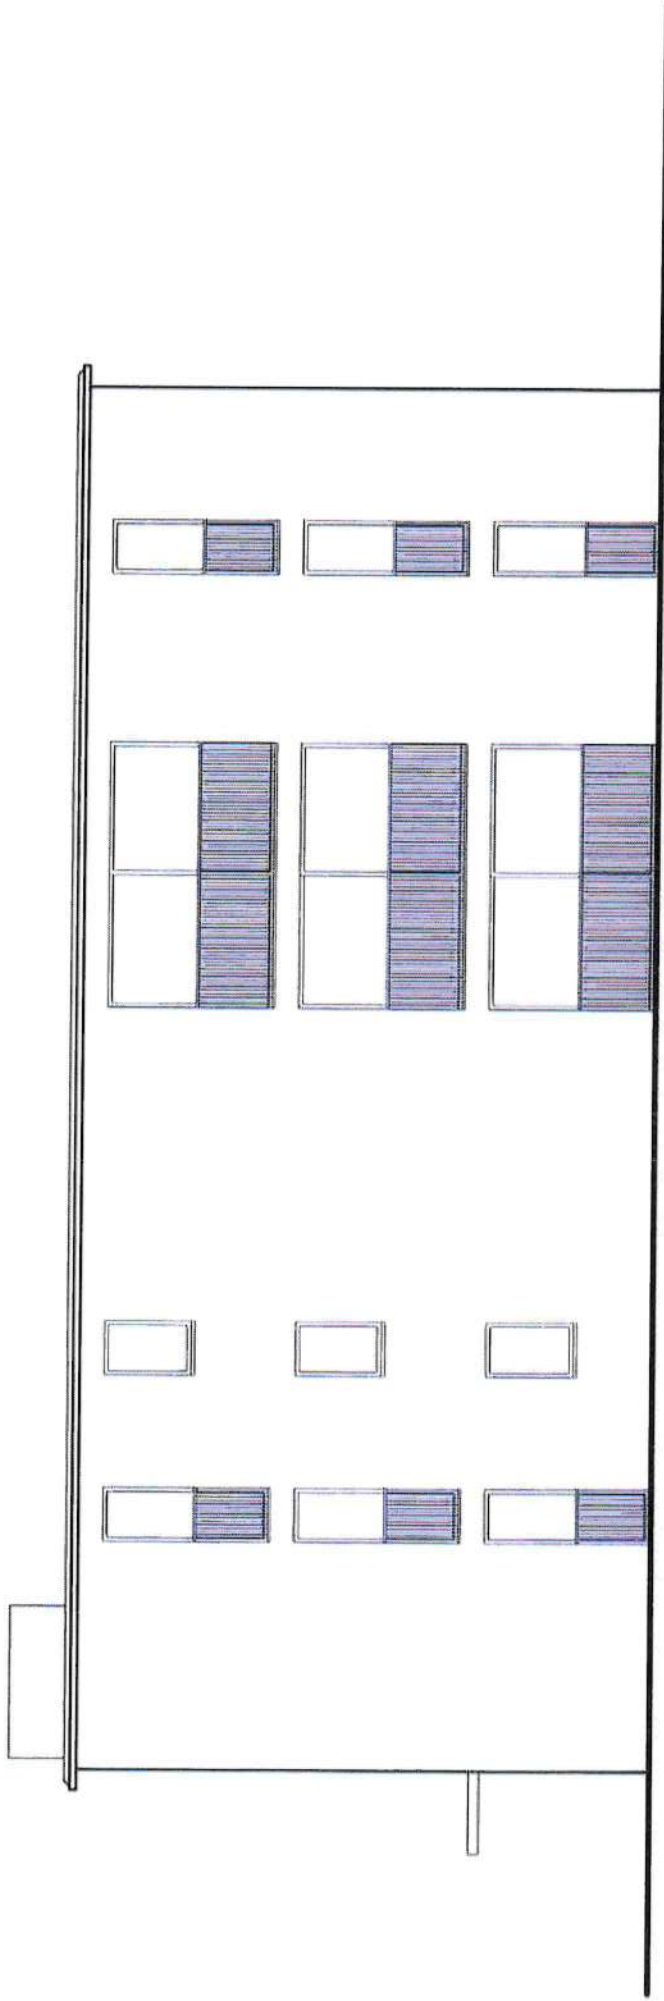

FACCIATA NORD 1:100

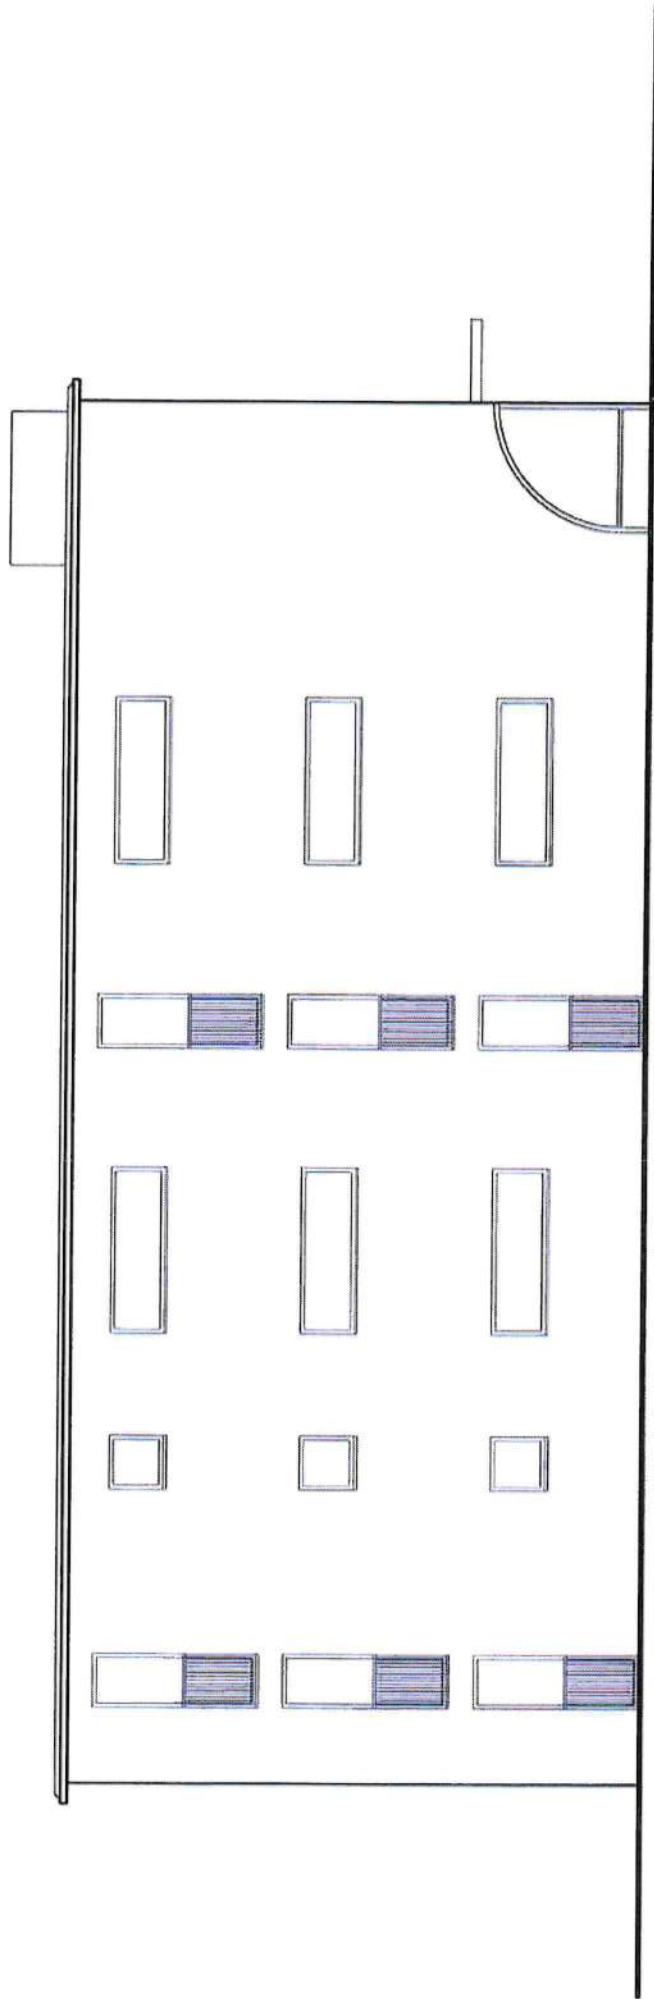

FACCIATE EST / OVEST 1:100

