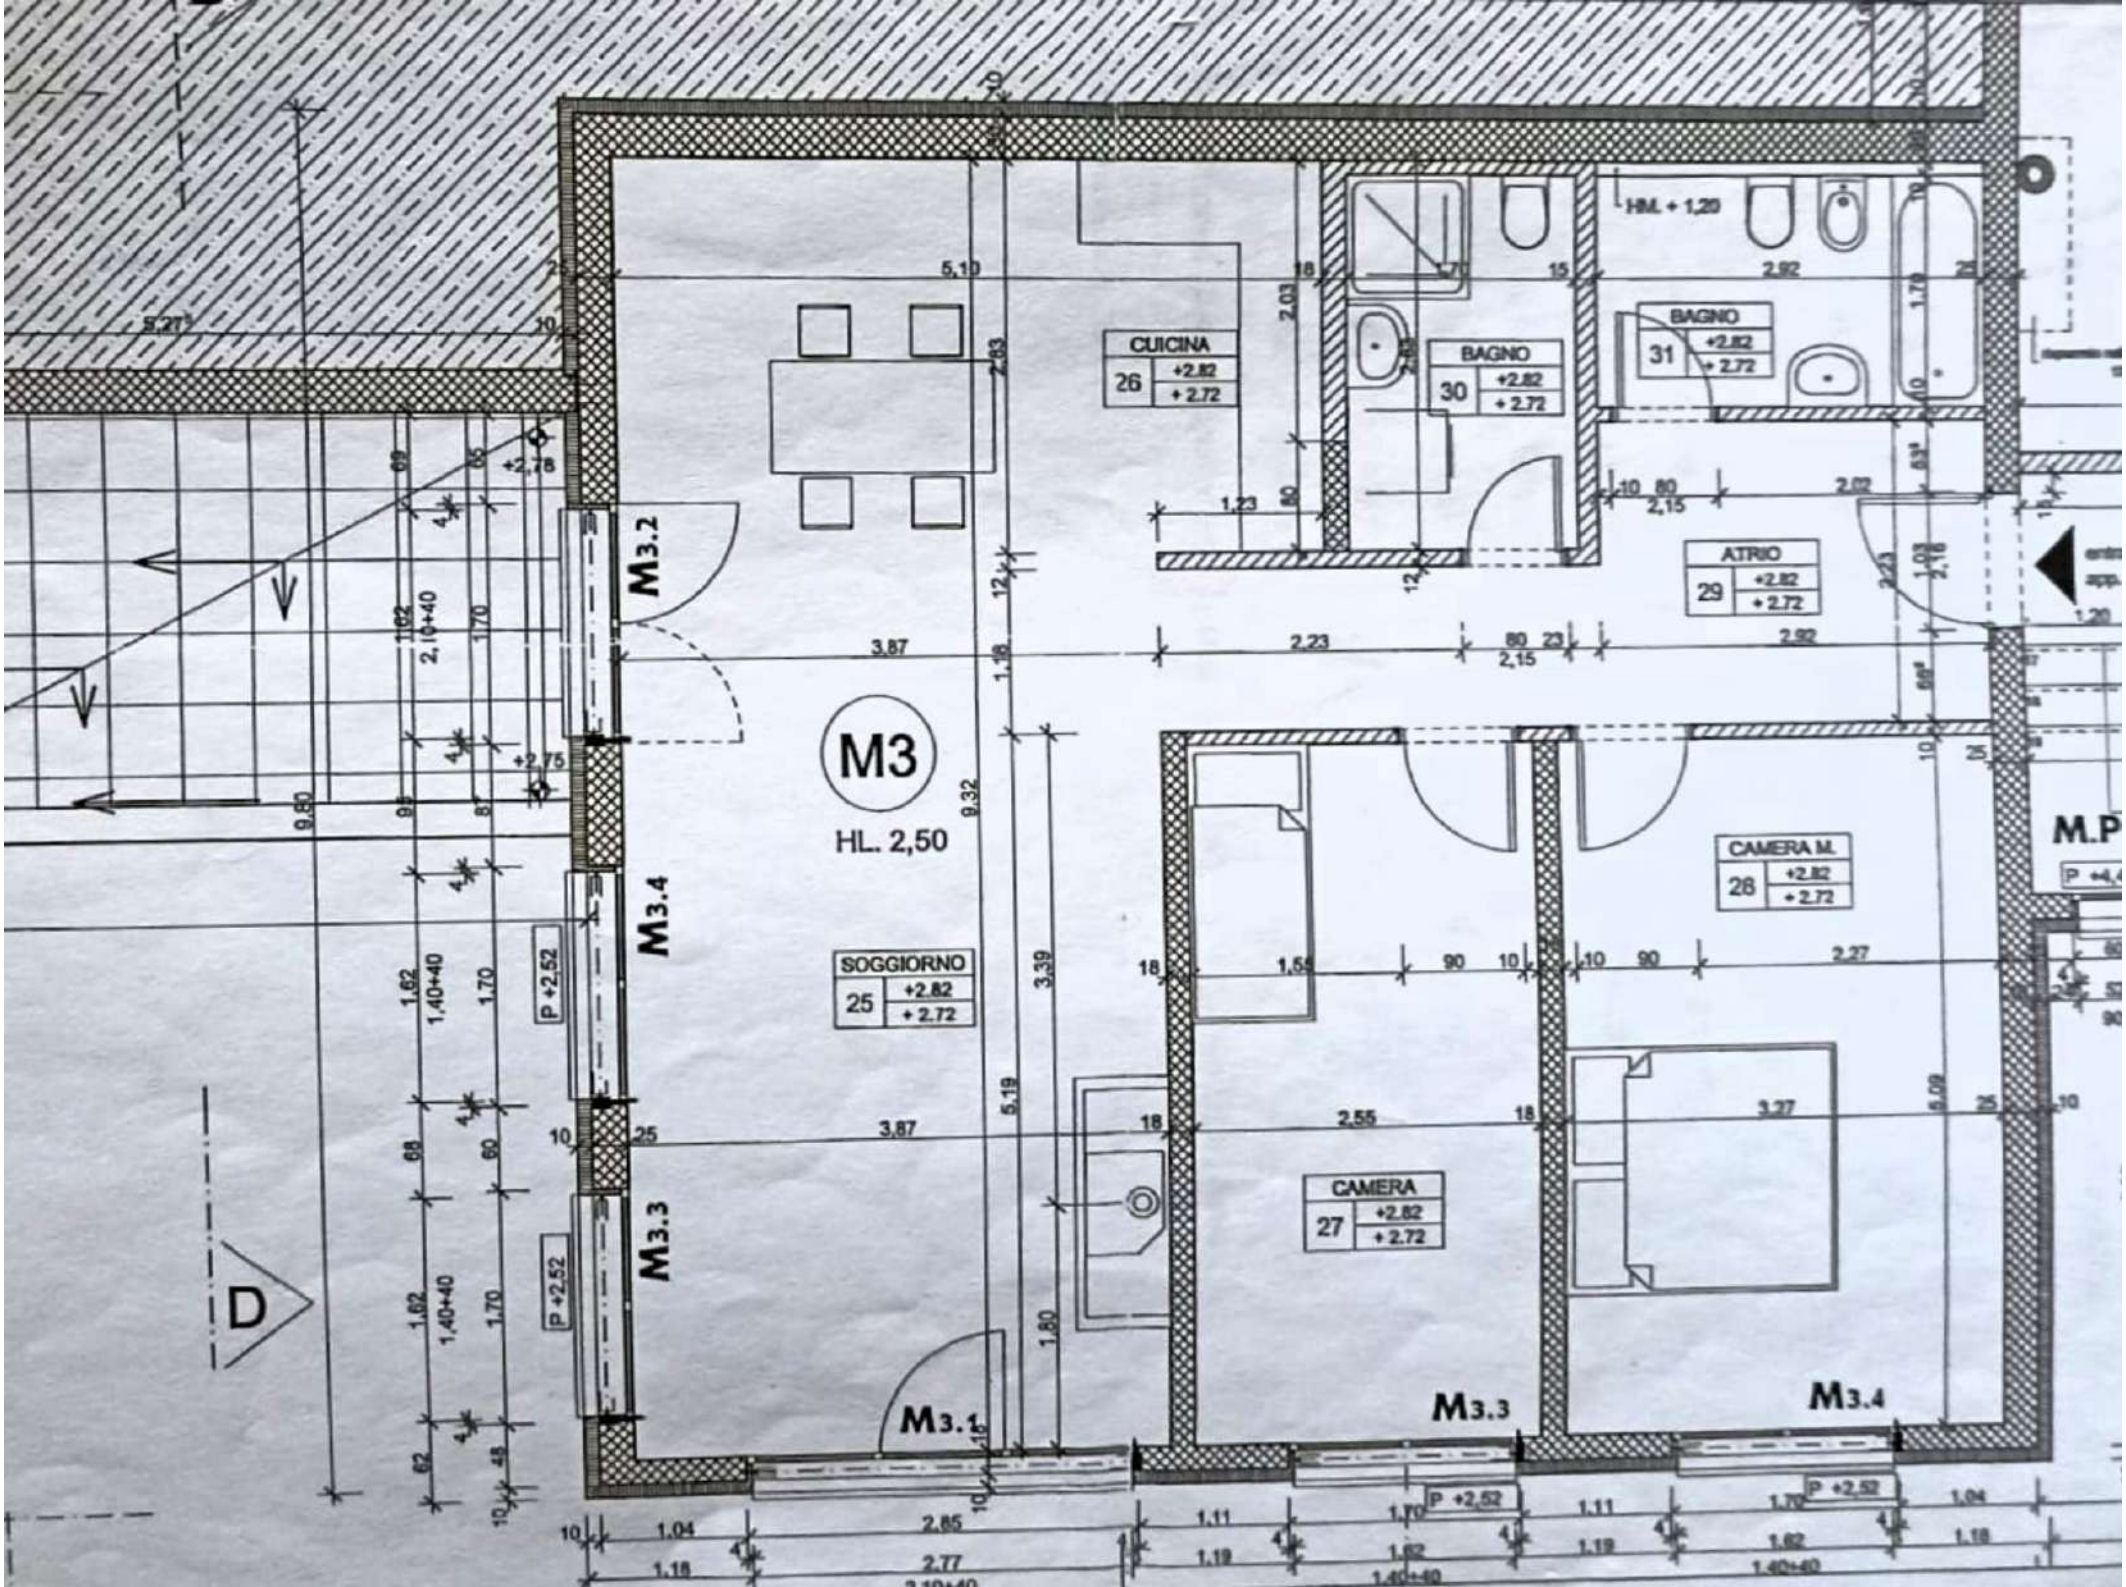
M3
HL. 2,50
CUCINA
26
+2.82
+2.72
BAGNO
30
BAGNO
31
ATRIO
29
SOGGIORNO
25
CAMERA M.
28
CAMERA
27
M3.1
M3.2
M3.3
M3.4
M.P
D
P +2,52
P +2,75
P +2,78
HM. + 1,20