


# PROGETTO DEFINITIVO

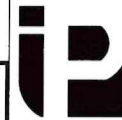

Arch. Ivan Pilekic

Via Retagn 10a    ivan.pilekic@gmail.com  
6803 Camignolo    +41 76 376 92 32

Edificazione di due case unifam. al mapp. 1415 - 1451 -1452, Rancate

SCALA 1:125    +/- 0.00 di progetto    327.55 mslm



DIM. A4


DATA 17.06.25    Coordinate 2'718'699 / 1'080'536

DIS. I.P.

**PT-1P CASA B**

**PIANO.No. 1415-2.12.1**

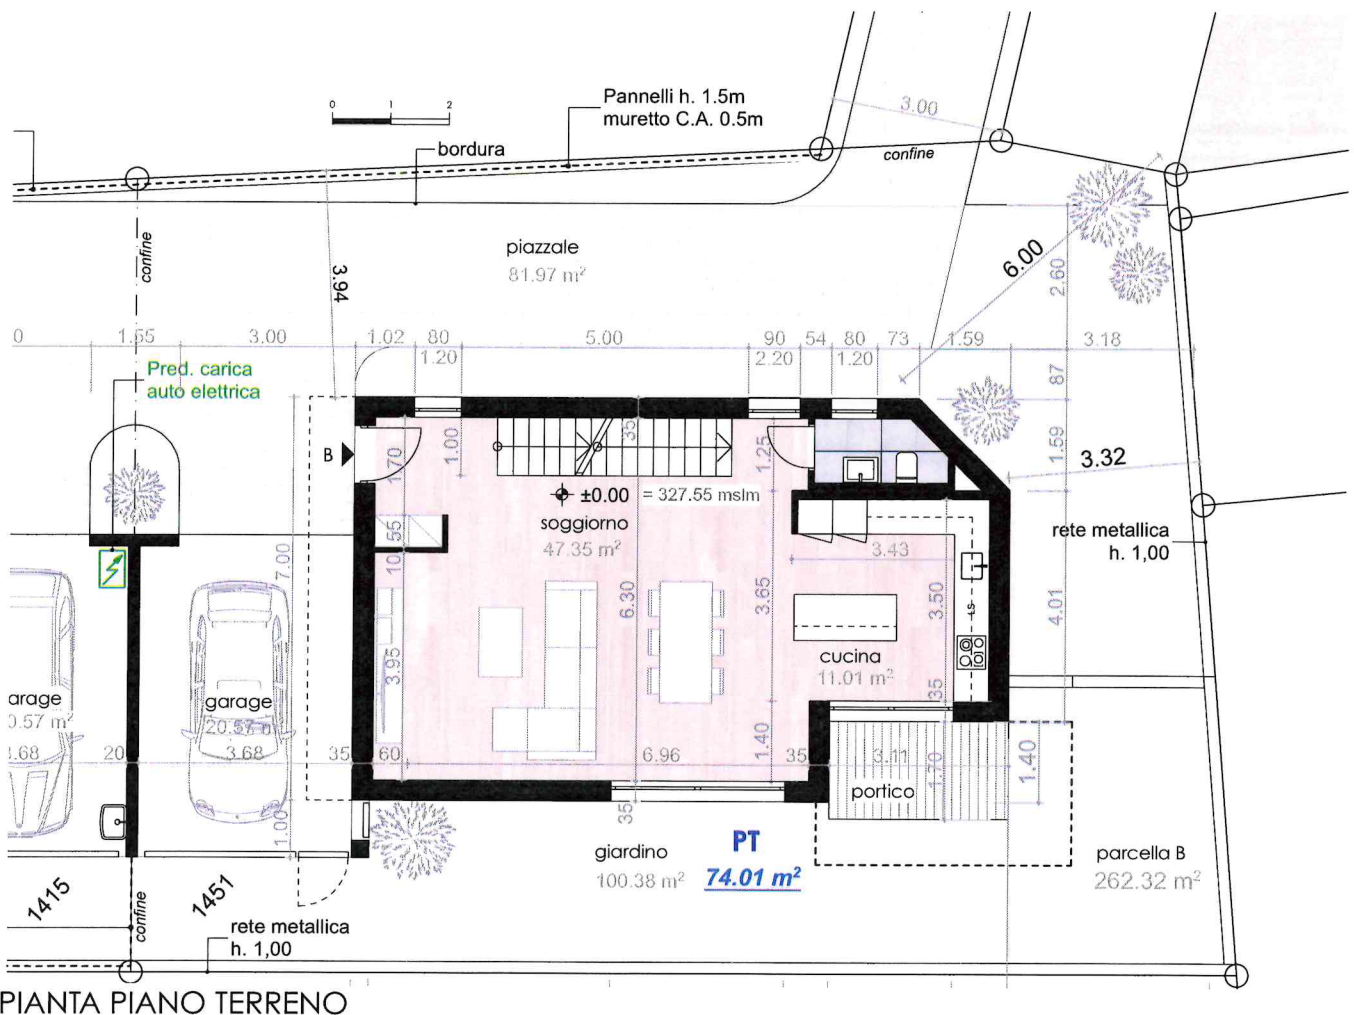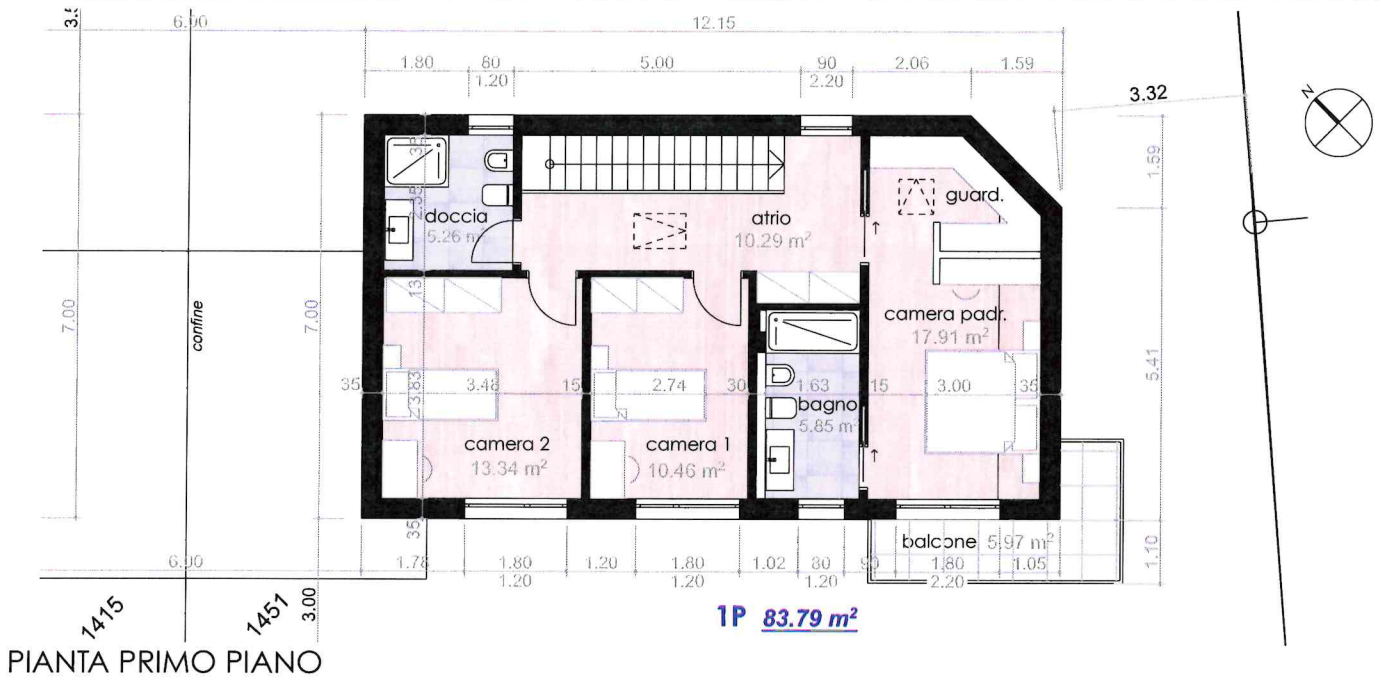

<b>PROGETTO DEFINITIVO</b>			<b>Arch. Ivan Pilekic</b>	
Edificazione di due case unifam. al mapp. 1415 - 1451 -1452, Rancate			Via Retagn 10a 6803 Camignolo	ivan.pilekic@gmail.com +41 76 376 92 32
<b>SCALA</b> 1:125	<b>+/- 0.00 di progetto</b> 327.55 mslm	<b>DIM.</b> A4		
<b>DATA</b> 17.06.25	<b>Coordinate</b> 2'718'699 / 1'080'536	<b>DIS.</b> I.P.		
<b>PC CASA B</b>		<b>PIANO.No.</b>	<b>1415-2.12.2</b>	

