Pianta primo piano stabile 6
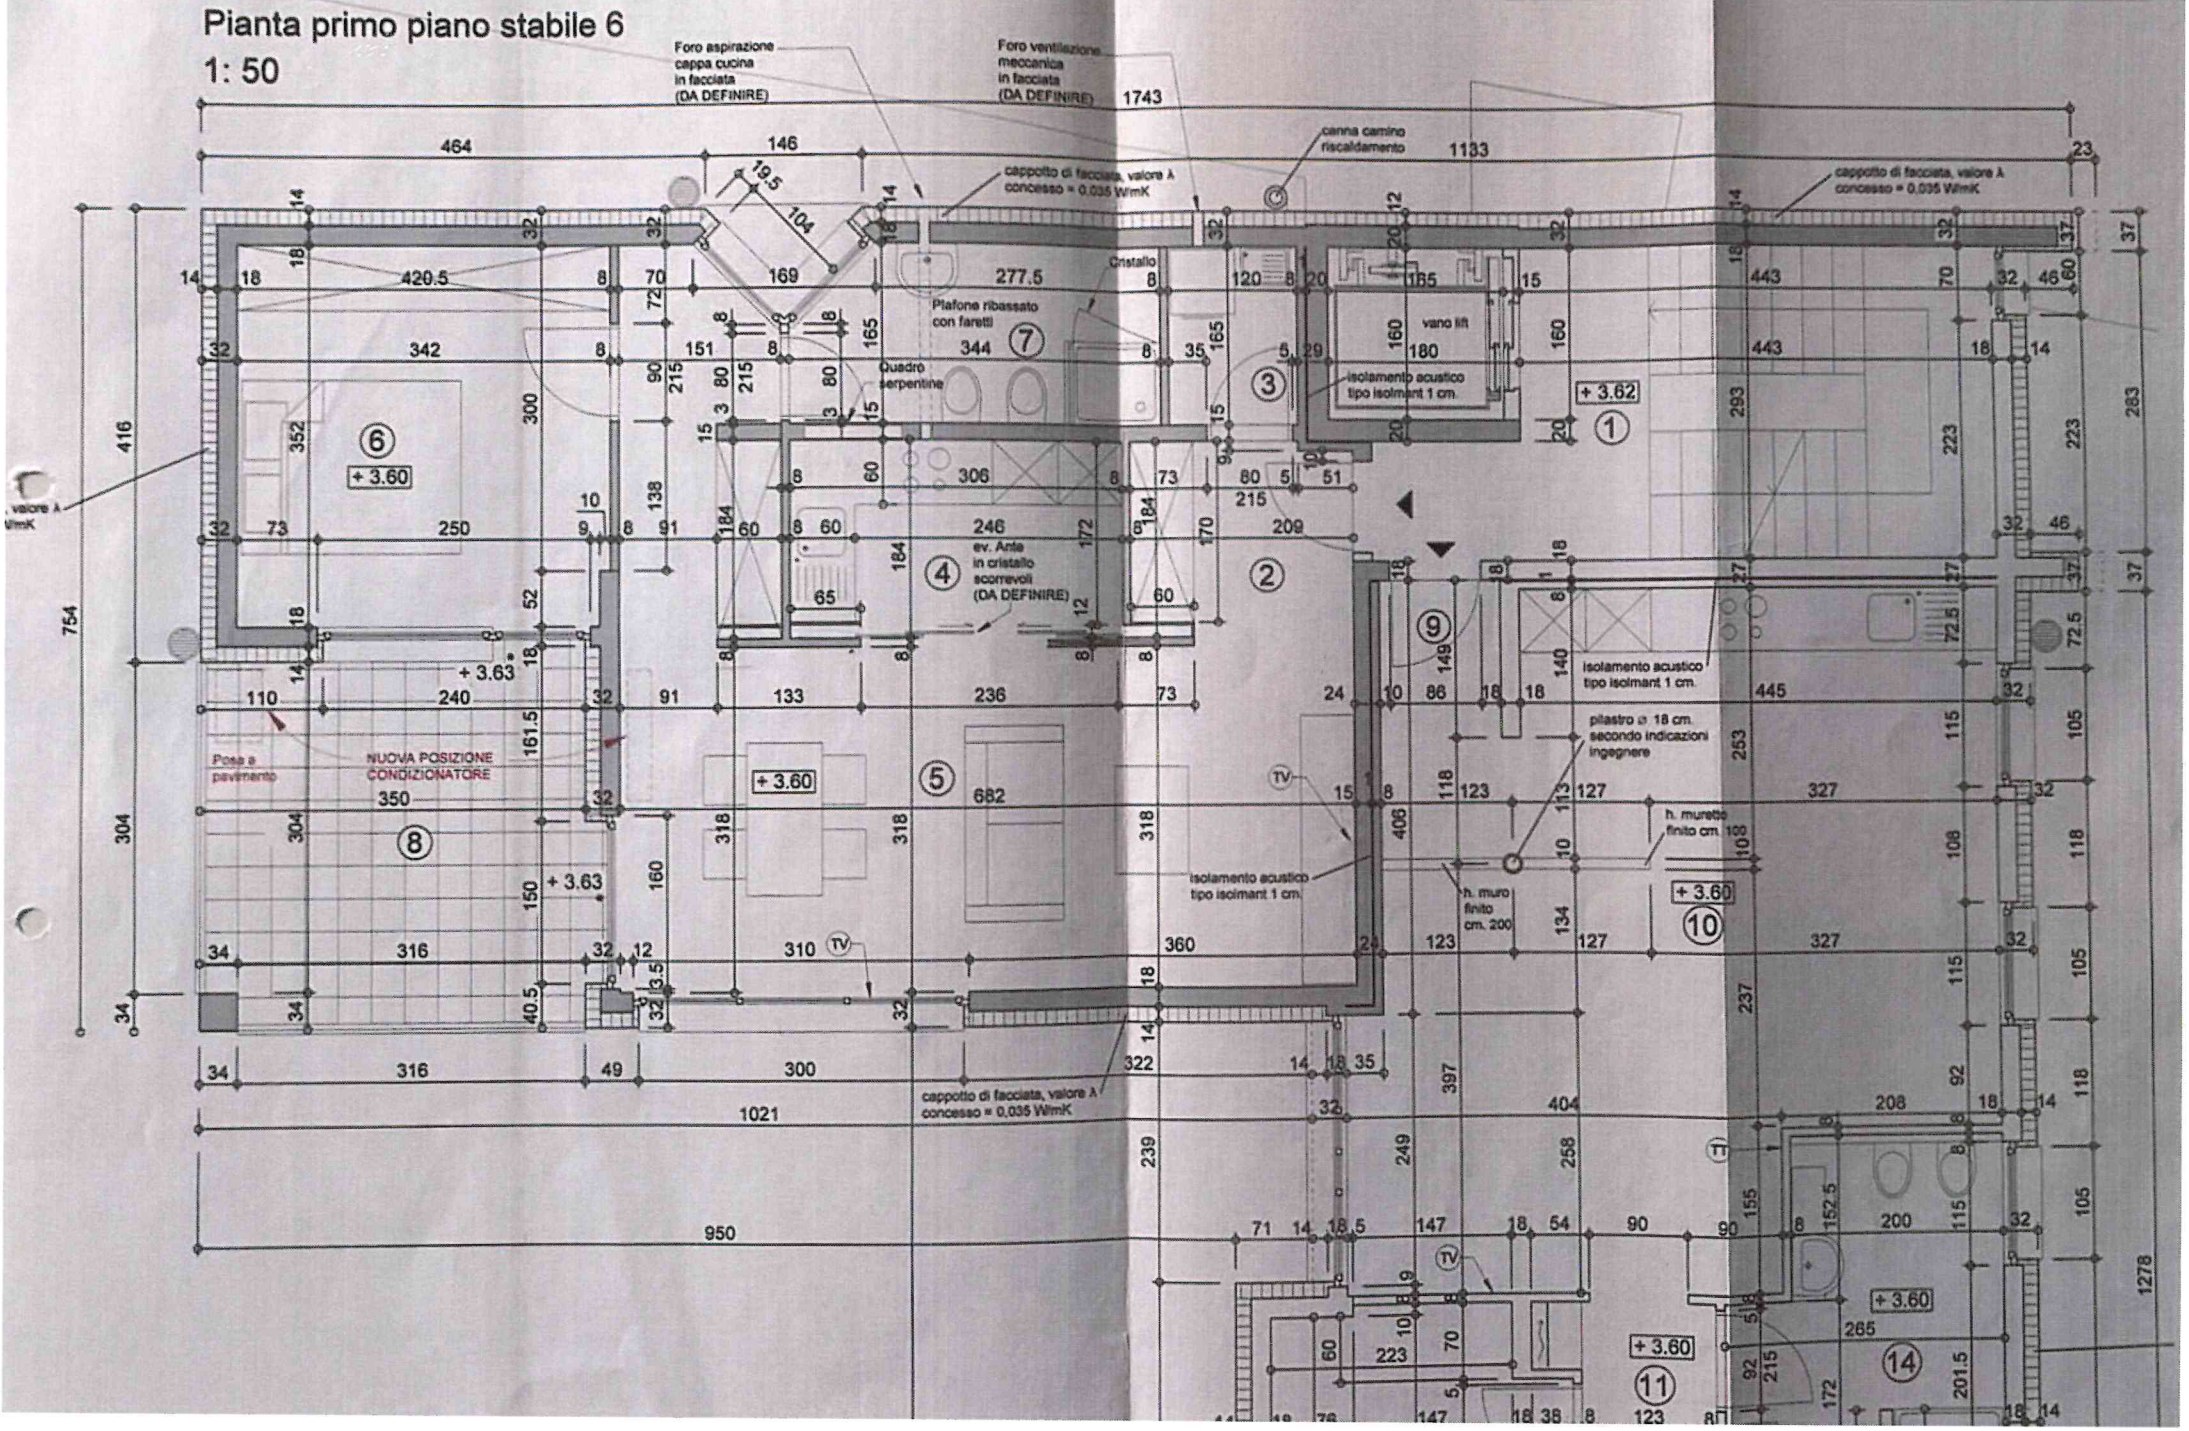
1: 50