

# SUURSTOFFI 16

# SUURSTOFFI RISCH ROTKREUZ




4 1/2-Zi-Wohnung

Wohnungsnummer: 10087

8. Obergeschoss

**Wohnungsfläche: 112.4 m<sup>2</sup>**  
**Aussenfläche: 25.2 m<sup>2</sup>**

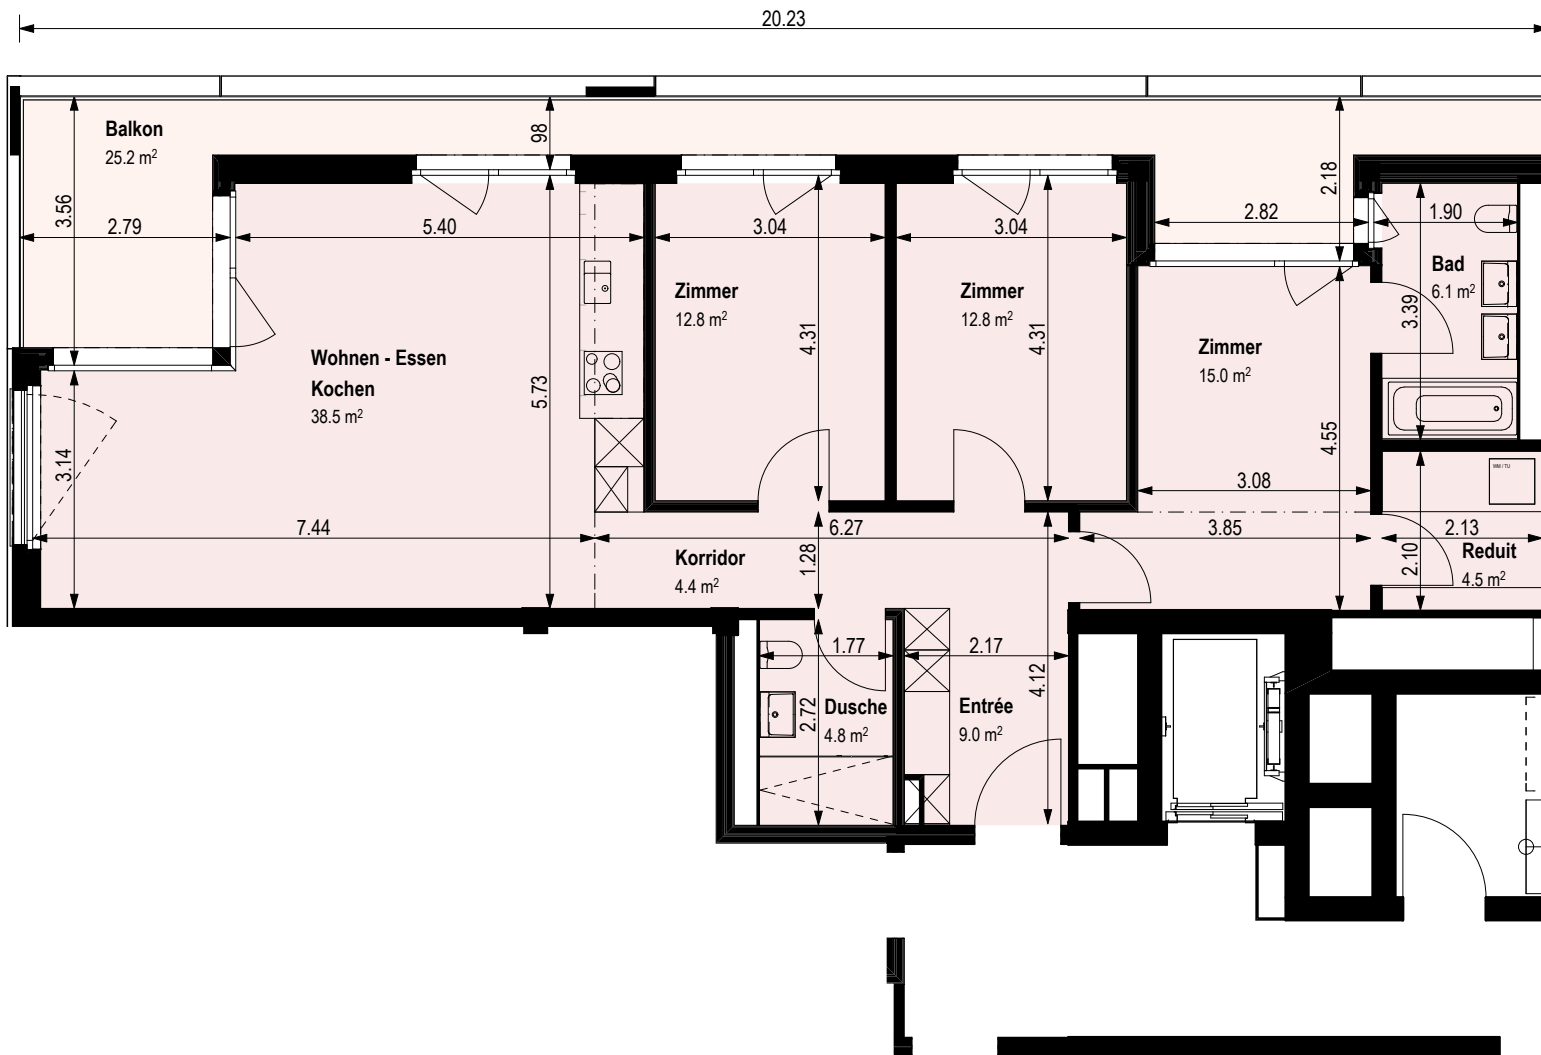

## Wohnungsfläche

Flächen innerhalb Mietobjekt inklusive Innenwände und Ausbauten, exklusive Aussenwände, ohne Erschliessungschacht

## Raumflächen

Fläche des Raumes bis Raumabtrennung/Lichtmass

Alle Angaben, Pläne, Zeichnungen usw. sind unverbindlich. Änderungen bleiben bis Bauvollendung vorbehalten. / Küchendarstellung schematisch