
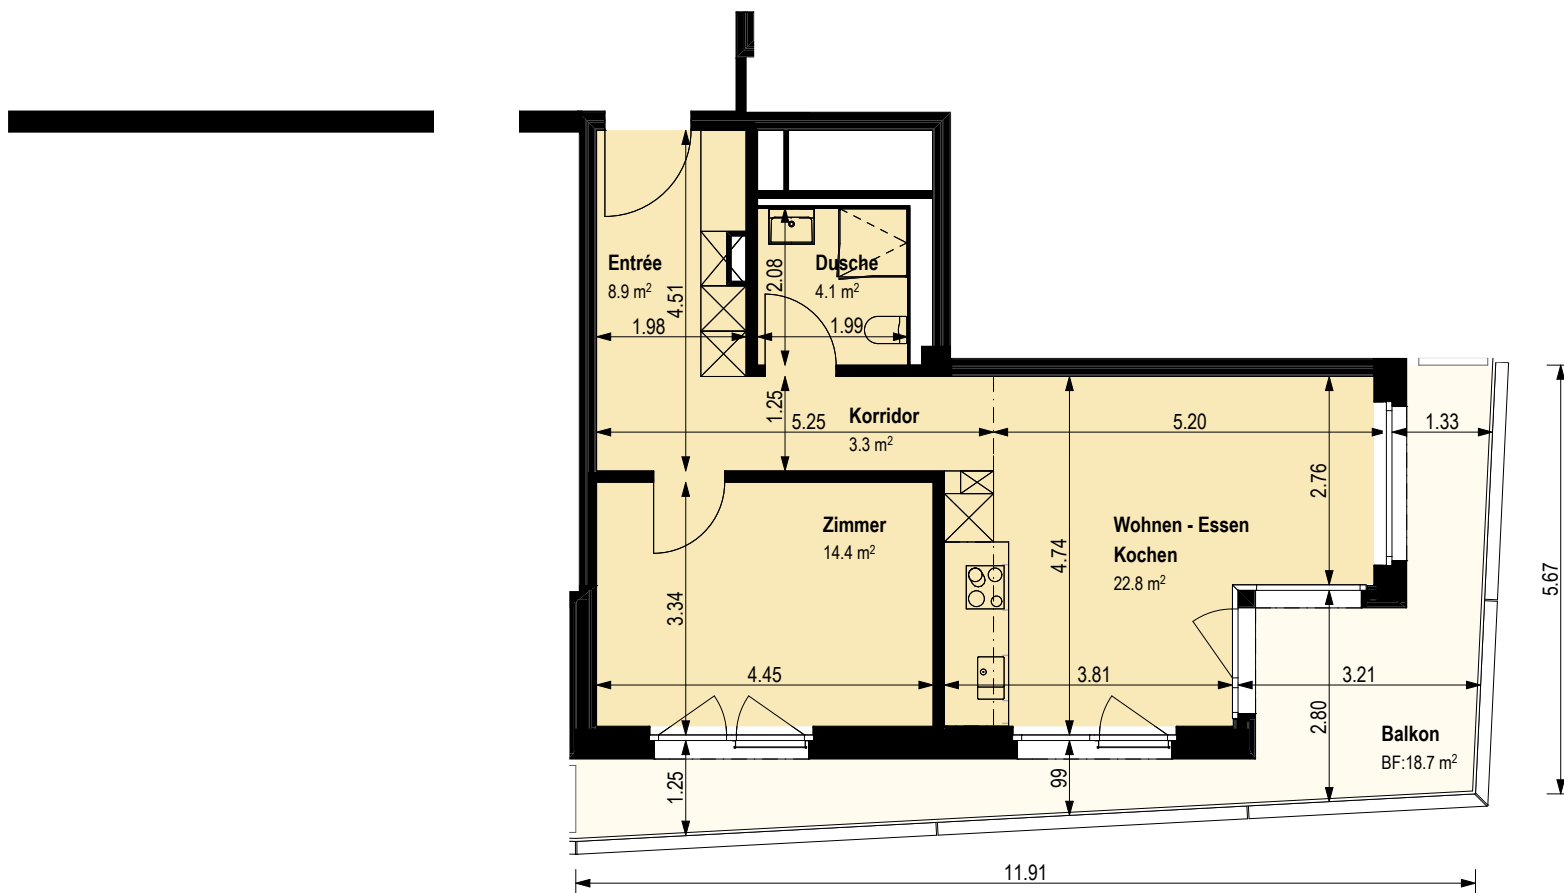


SUURSTOFFI 20

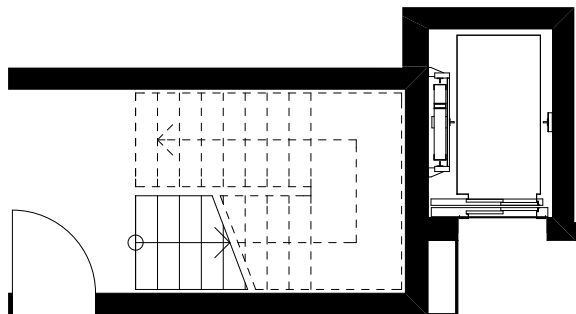

SUURSTOFFI
RISCH ROTKREUZ

2 1/2-Zi-Wohnung

Wohnungsnummer: 10033

3. Obergeschoss

Wohnungsfläche: 55.1 m²

Aussenfläche: 18.7 m²

**Waschturm in Gemeinschafts-
waschküche im 2.OG**



Wohnungsfläche

Flächen innerhalb Mietobjekt
inklusive Innenwände und Aus-
bauten, exklusive Aussenwände,
ohne Erschliessungschacht

Raumflächen

Fläche des Raumes bis Raumab-
trennung/Lichtmass

Alle Angaben, Pläne, Zeichnungen
usw. sind unverbindlich.
Änderungen bleiben bis
Bauvollendung vorbehalten. /
Küchendarstellung schematisch