


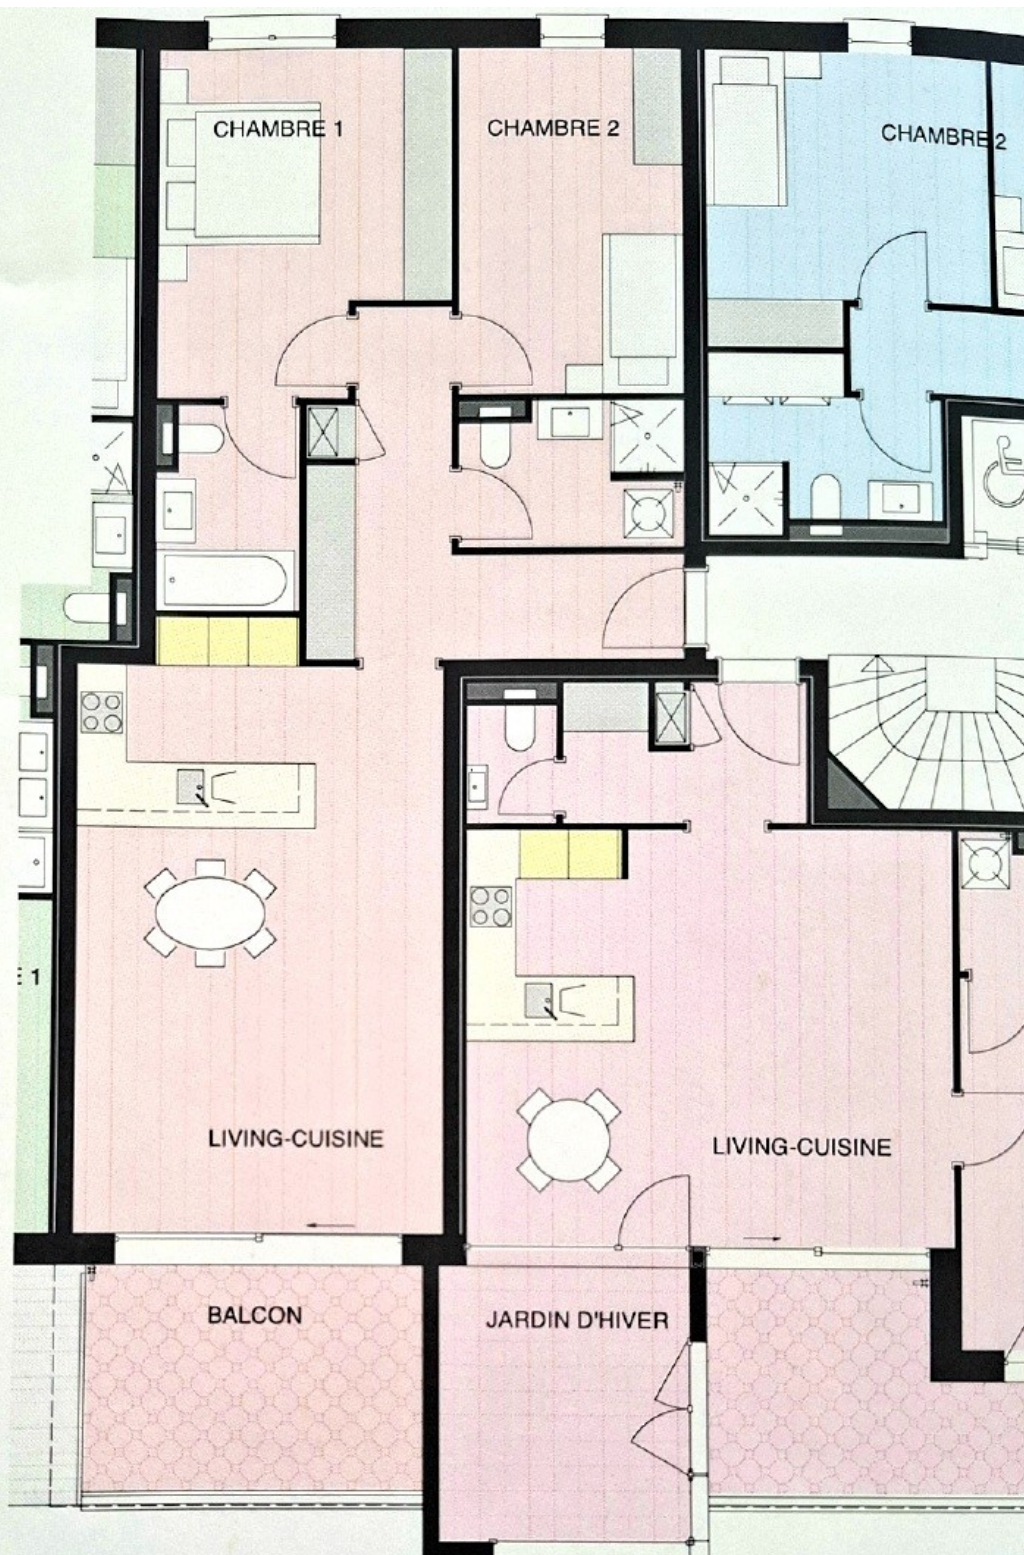

Appartement 3.5 pièces

Surfaces

Appartement nette : ~82 m²

Balcon 11 m² à 1/2 : ~6 m²

Pondérée : ~88 m²