



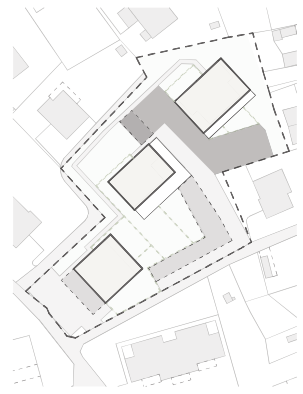



**Bâtiment C**



IMAGE NON CONTRACTUELLE

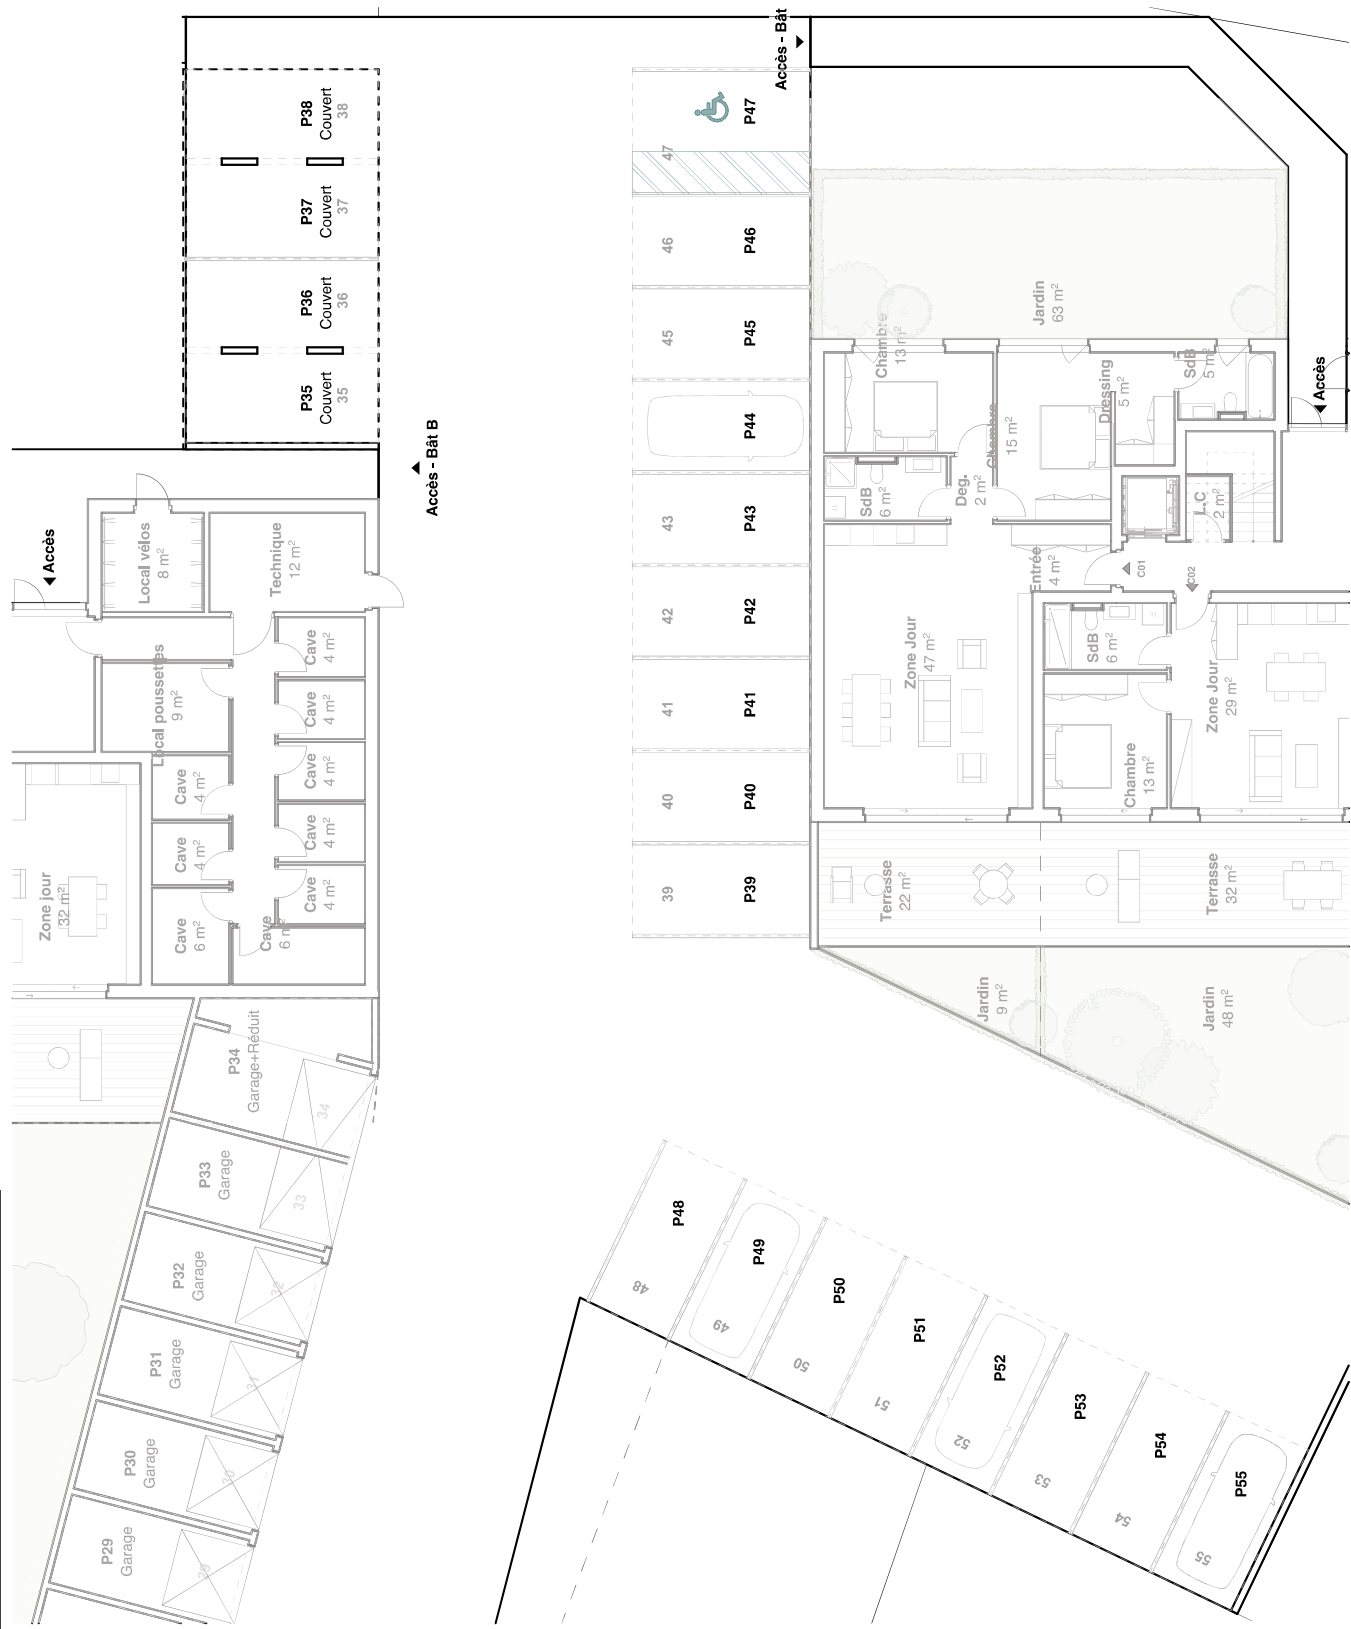

# Parking - Bât C

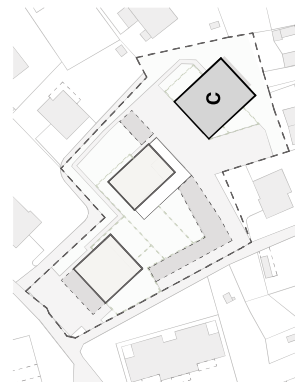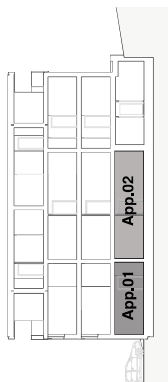

ESC: 1/100

# Rez-de-chaussée

### APP. C03

- 1.5 Pièces
- Étage +1
- 32 m<sup>2</sup> Surface brute de vente
- 12 m<sup>2</sup> Balcon
- Cave/Abri

### APP. C04




- 2.5 Pièces
- Étage +2
- 72 m<sup>2</sup> Surface brute de vente
- 22 m<sup>2</sup> Balcon
- Cave/Abri

### APP. C05

- 2.5 Pièces
- Étage +2
- 57 m<sup>2</sup> Surface brute de vente
- 32 m<sup>2</sup> Balcon
- Cave/Abri

### APP. C06

- 3.5 Pièces
- Étage +2
- 108 m<sup>2</sup> Surface brute de vente
- 22 m<sup>2</sup> Balcon
- 61 m<sup>2</sup> Jardin
- Cave/Abri

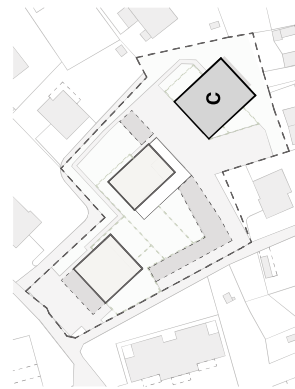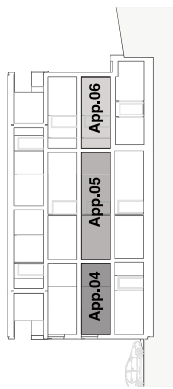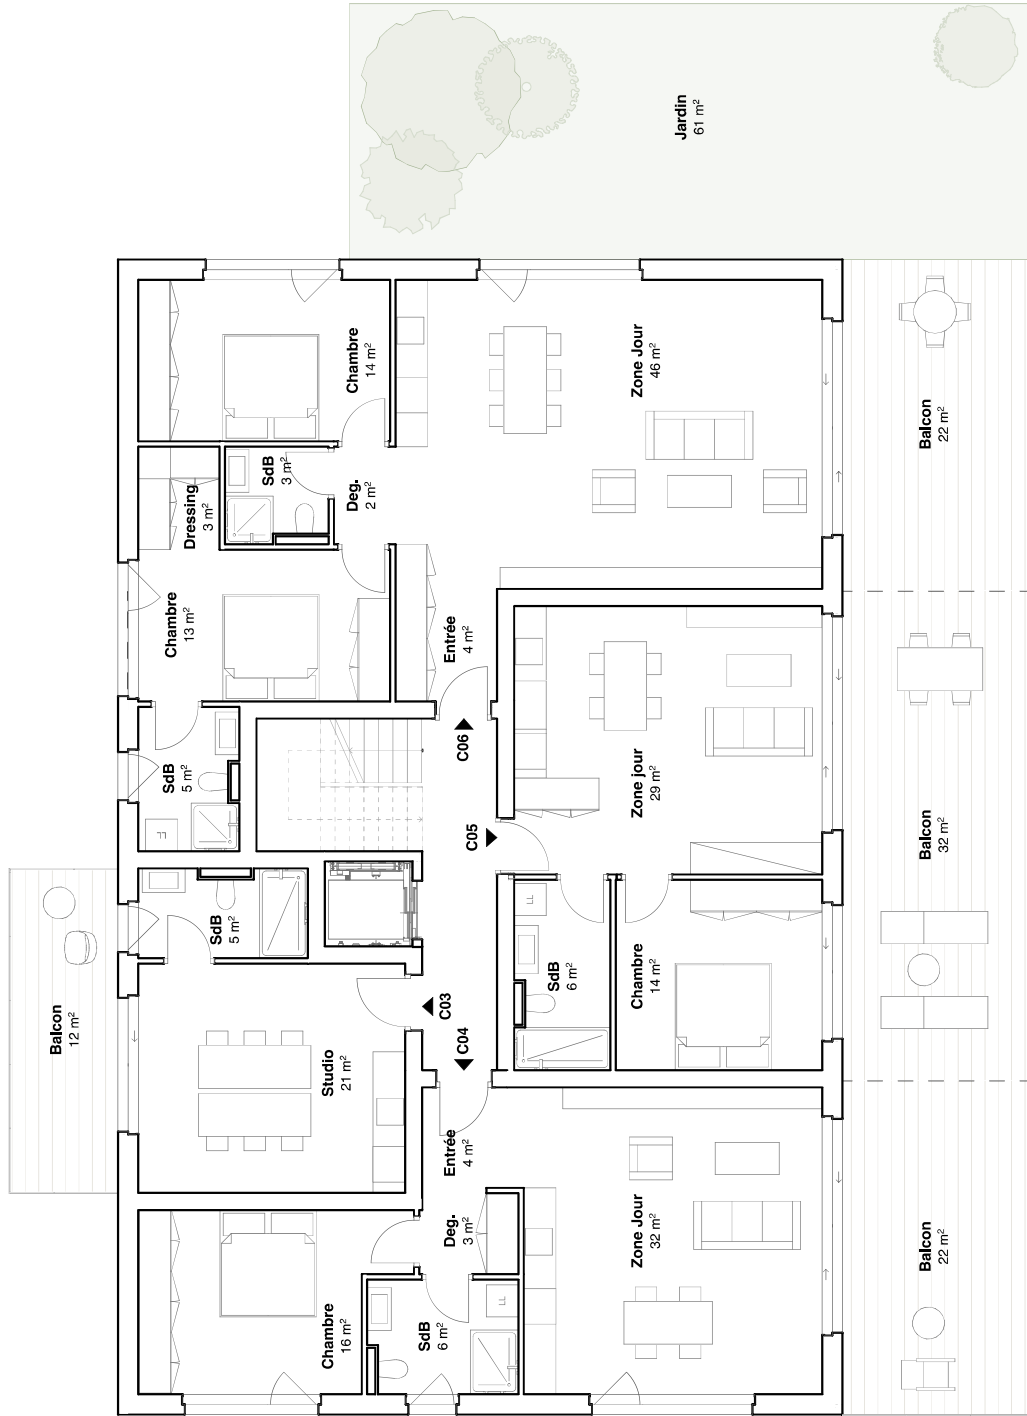

ESC: 1/100

## Étage +1

### APP. C07

- 1.5 Pièces
- Étage +2
- 32 m<sup>2</sup> Surface brute de vente
- 12 m<sup>2</sup> Balcon
- Cave/Abri

### APP. C08



- 2.5 Pièces
- Étage +2
- 72 m<sup>2</sup> Surface brute de vente
- 22 m<sup>2</sup> Balcon
- Cave/Abri

### APP. C09

- 2.5 Pièces
- Étage +2
- 57 m<sup>2</sup> Surface brute de vente
- 32 m<sup>2</sup> Balcon
- Cave/Abri

### APP. C10

- 3.5 Pièces
- Étage +2
- 108 m<sup>2</sup> Surface brute de vente
- 22 m<sup>2</sup> Balcon
- Cave/Abri

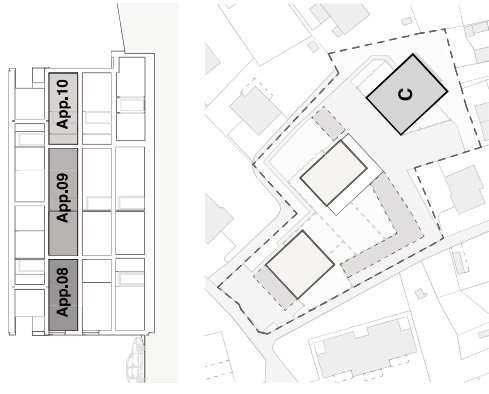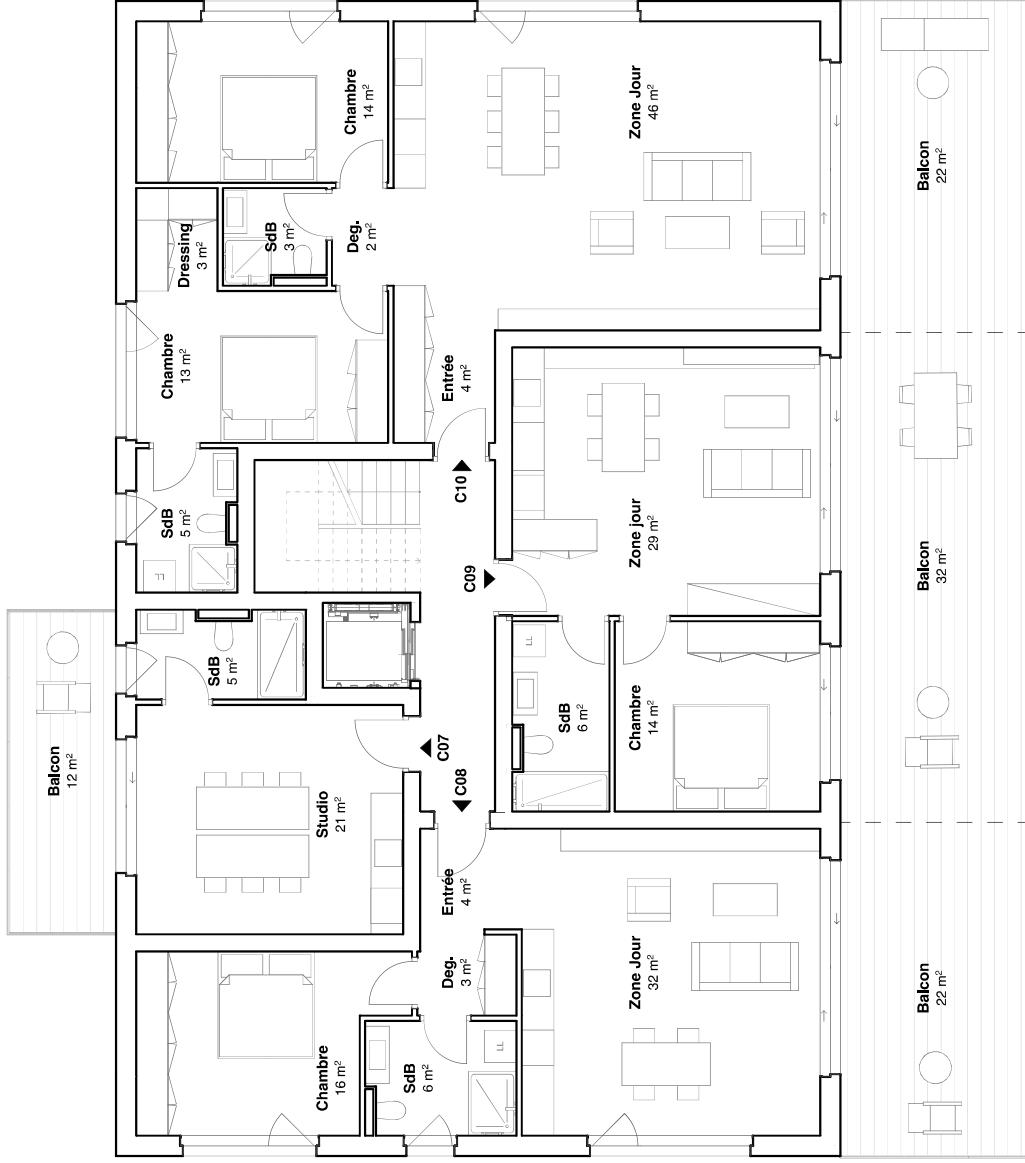

ESC: 1/100

## Étage +2






### APP. C11

- 3.5 Pièces
- Attique
- 102 m<sup>2</sup> Surface brute de vente
- 71 m<sup>2</sup> Terrasse
- Cave/Abri

### APP. C12


- 3.5 Pièces
- Attique
- 100 m<sup>2</sup> Surface brute de vente
- 76 m<sup>2</sup> Terrasse
- Cave/Abri

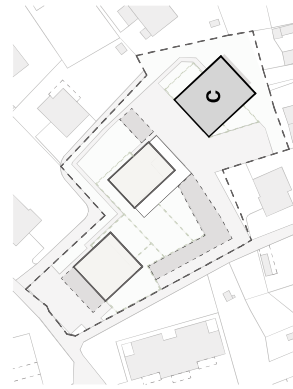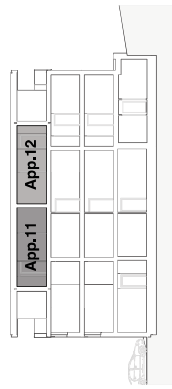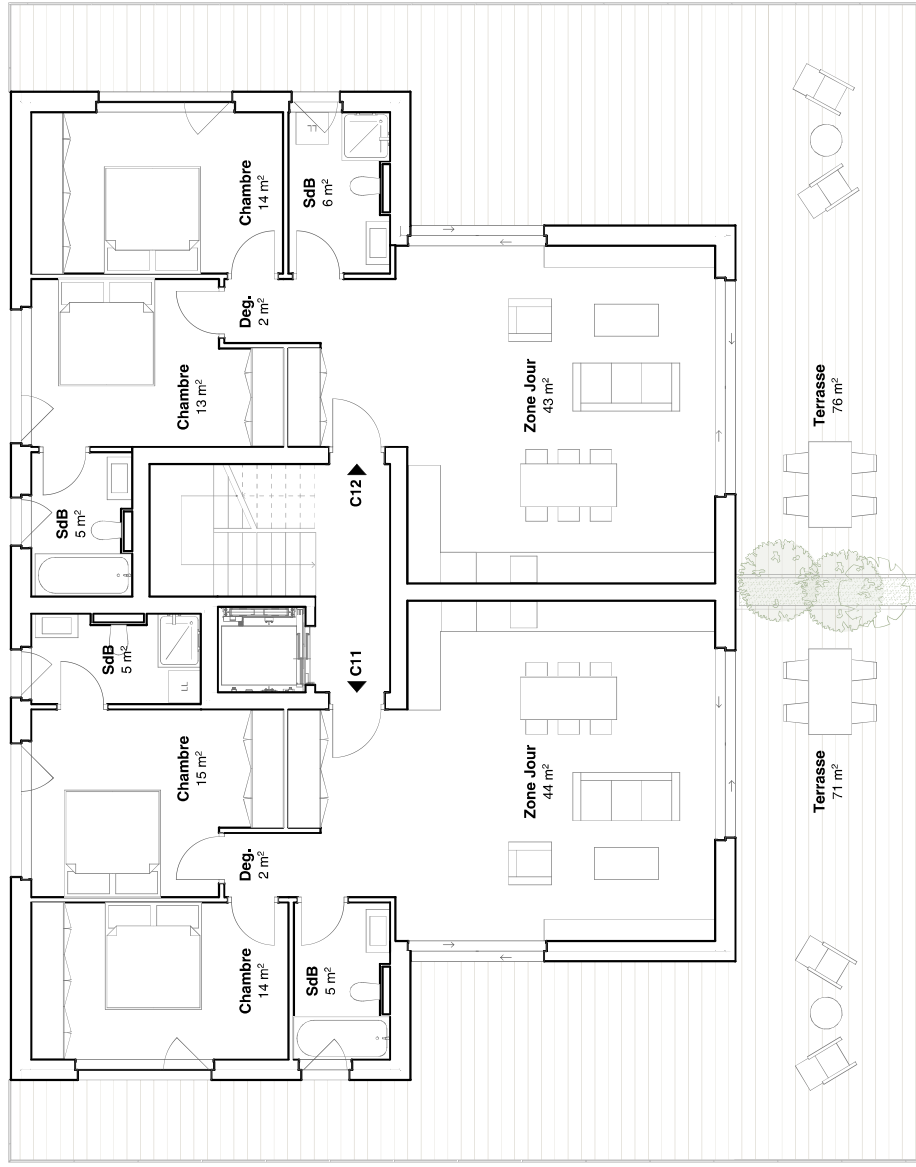


ESC: 1/100

Attique




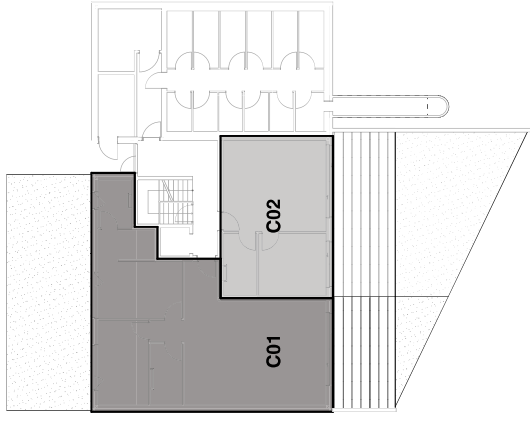


Rez-de-chaussée

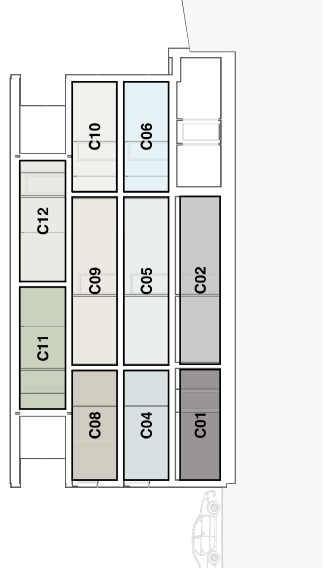


Coupe

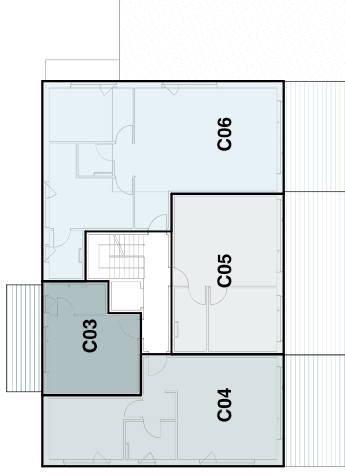

Étage +1

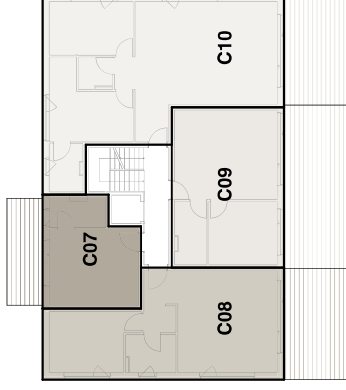

Étage +2

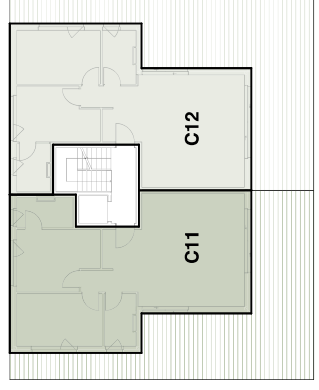

Attique

Calcul USPI		Calcul USPI	Calcul USPI
		Surface [m <sup>2</sup> ]	
<b>App.C01</b>	C01	116	116
	Jardin 1/5	72	15
	Terrasse 1/3	22	7
			<b>138 m<sup>2</sup></b>
<b>App.C02</b>	C02	57	57
	Jardin 1/5	48	10
	Terrasse 1/3	32	11
			<b>78 m<sup>2</sup></b>
<b>App.C03</b>	C03	32	32
	Balcon 1/2	12	6
			<b>38 m<sup>2</sup></b>
<b>App.C04</b>	C04	72	72
	Balcon 1/2	22	11
			<b>83 m<sup>2</sup></b>
<b>App.C05</b>	C05	57	57
	Balcon 1/2	32	16
			<b>73 m<sup>2</sup></b>
<b>App.C06</b>	C06	108	108
	Balcon 1/2	22	11
	Jardin 1/5	61	12
			<b>131 m<sup>2</sup></b>
<b>App.C07</b>	C07	32	32
	Balcon 1/2	12	6
			<b>38 m<sup>2</sup></b>
<b>App.C08</b>	C08	72	72
	Balcon 1/2	22	11
			<b>83 m<sup>2</sup></b>
<b>App.C09</b>	C09	57	57
	Balcon 1/2	32	16
			<b>73 m<sup>2</sup></b>
<b>App.C10</b>	C10	108	108
	Balcon 1/2	22	11
			<b>119 m<sup>2</sup></b>
<b>App.C11</b>	C11	102	102
	Terrasse 1/3	71	23
			<b>125 m<sup>2</sup></b>
<b>App.C12</b>	C12	100	100
	Terrasse 1/3	76	25
			<b>125 m<sup>2</sup></b>