


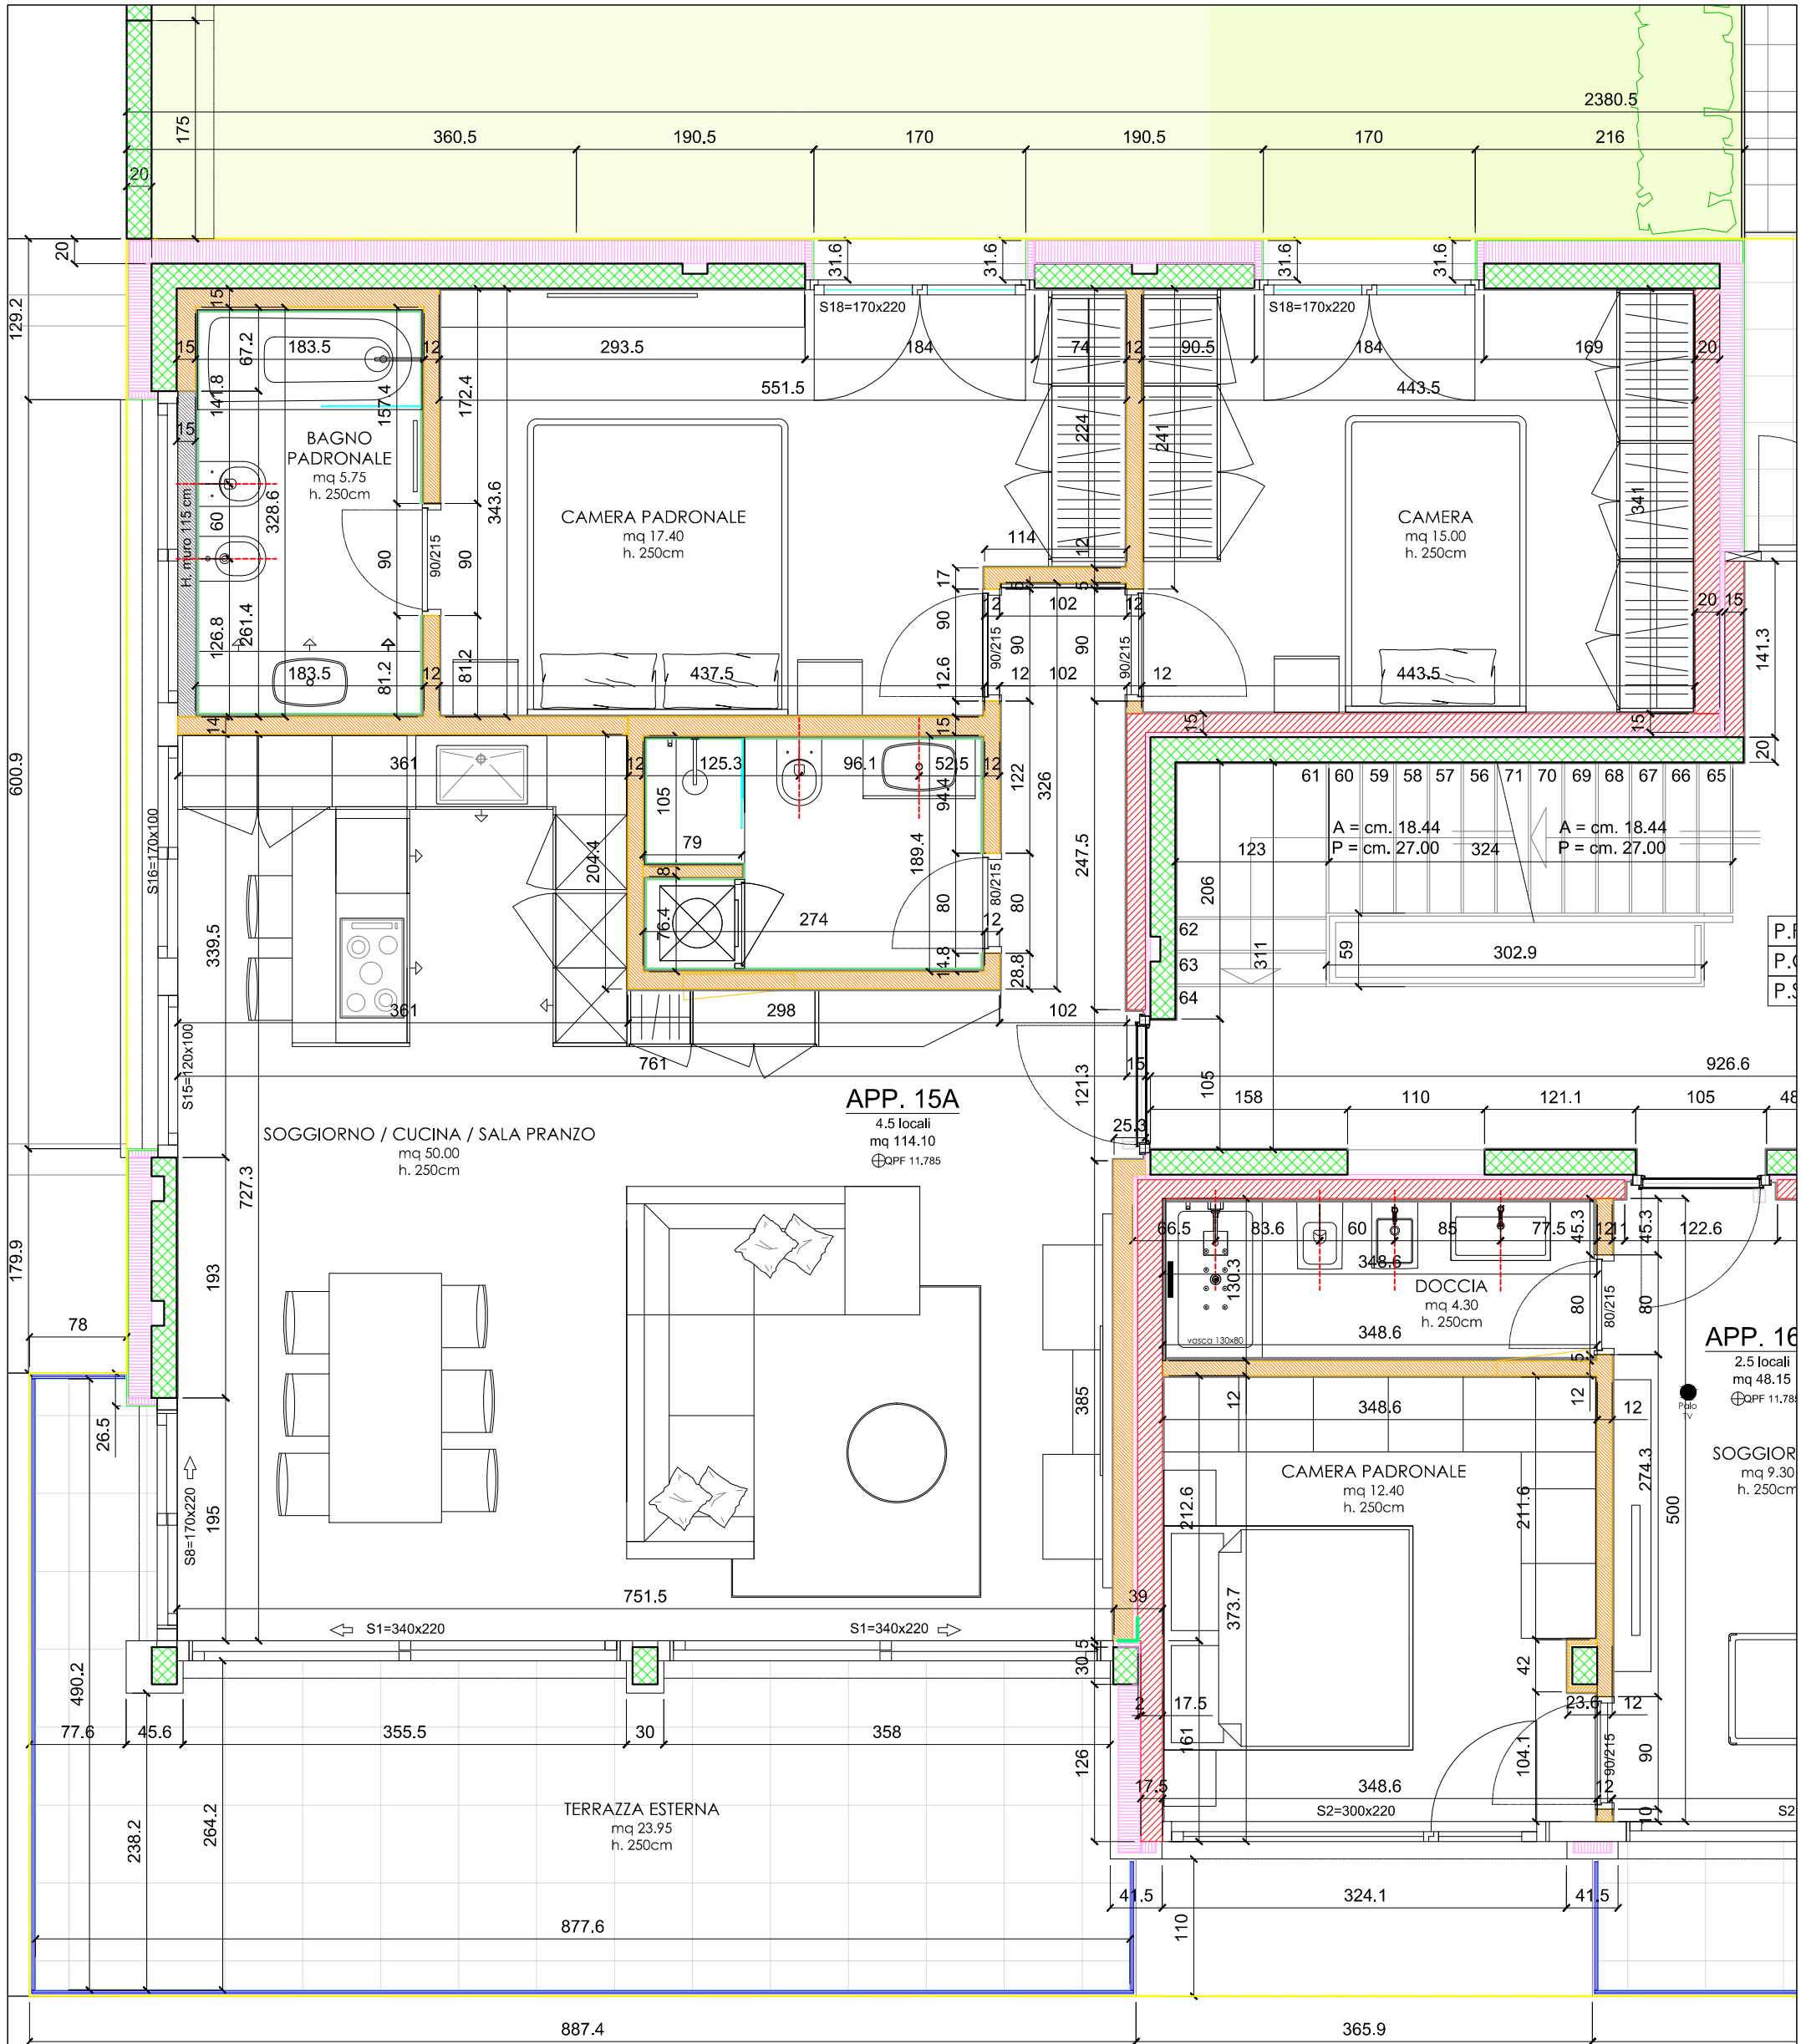

renzetti & PARTNERS via alla Sguancia 5 CH - 6912 Lugano - Pazzallo
studio di architettura tel. + 41 (0)91 994 45 15 fax + 41 (0)91 994 45 14
www.renzettipartners.ch info@renzettipartners.ch

QUARTIERE CORBA II **EDIFICAZIONE STABILE APPARTAMENTI**

Mappale no. 755 - 771 comune di Canobbio

TAVOLA 1 **Pianta app. 15A**

DATA 19.07.2018 **SCALA** 1:50 **DIM** **PROGETTO** CORBA 2 **DISEGNATORE** S.S.