
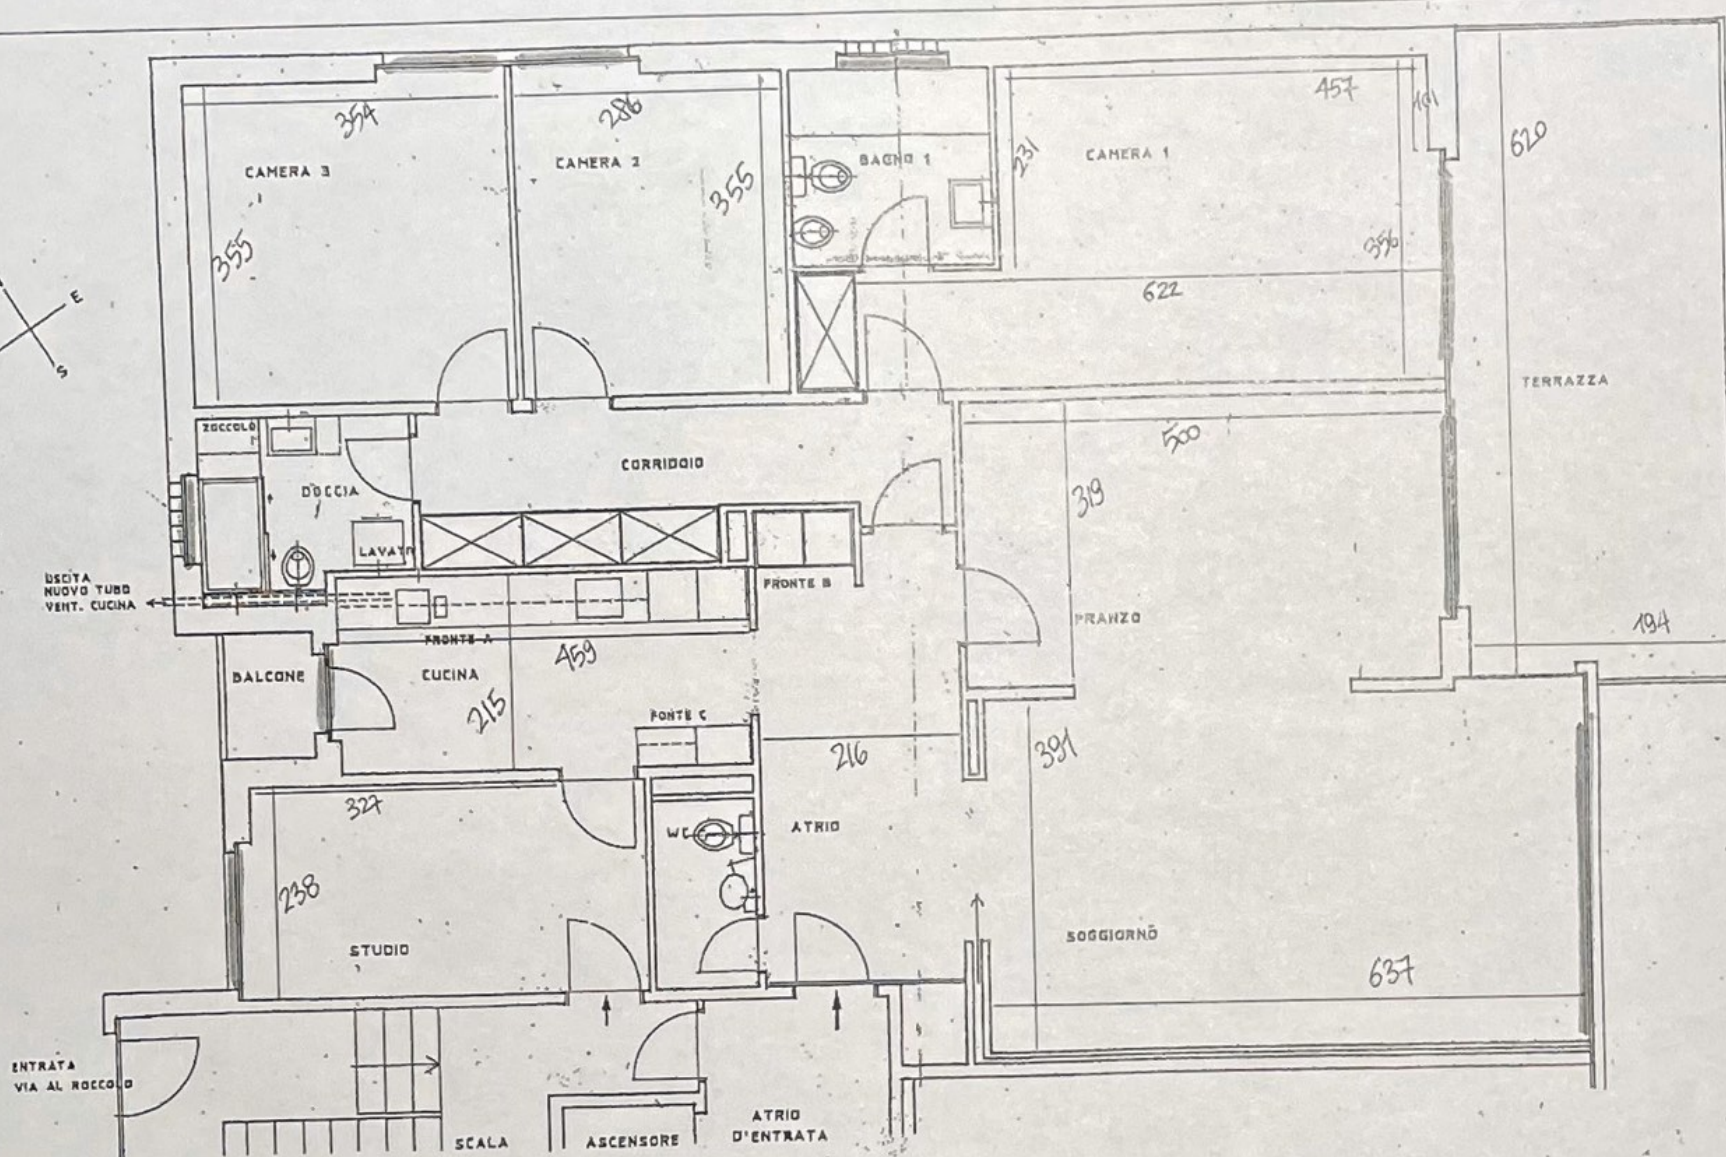


10.9.2008

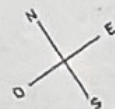

CONDOMINIO VIA ROVELLO 13 - MASSAGNO
RISTRUTTURAZIONE
PIANTA SCHEMATICA 1:50 SITUAZIONE NUOVA

07-09-2002

PETER DISCH ARCH. SIA. NOVAGGIO
079 617 47 71

DA MODIFICARE O DEGLIERE
NUOVO