


PPP6: 150.11 mq
502.86 mc

PPP7: 113.71 mq
380.92 mc

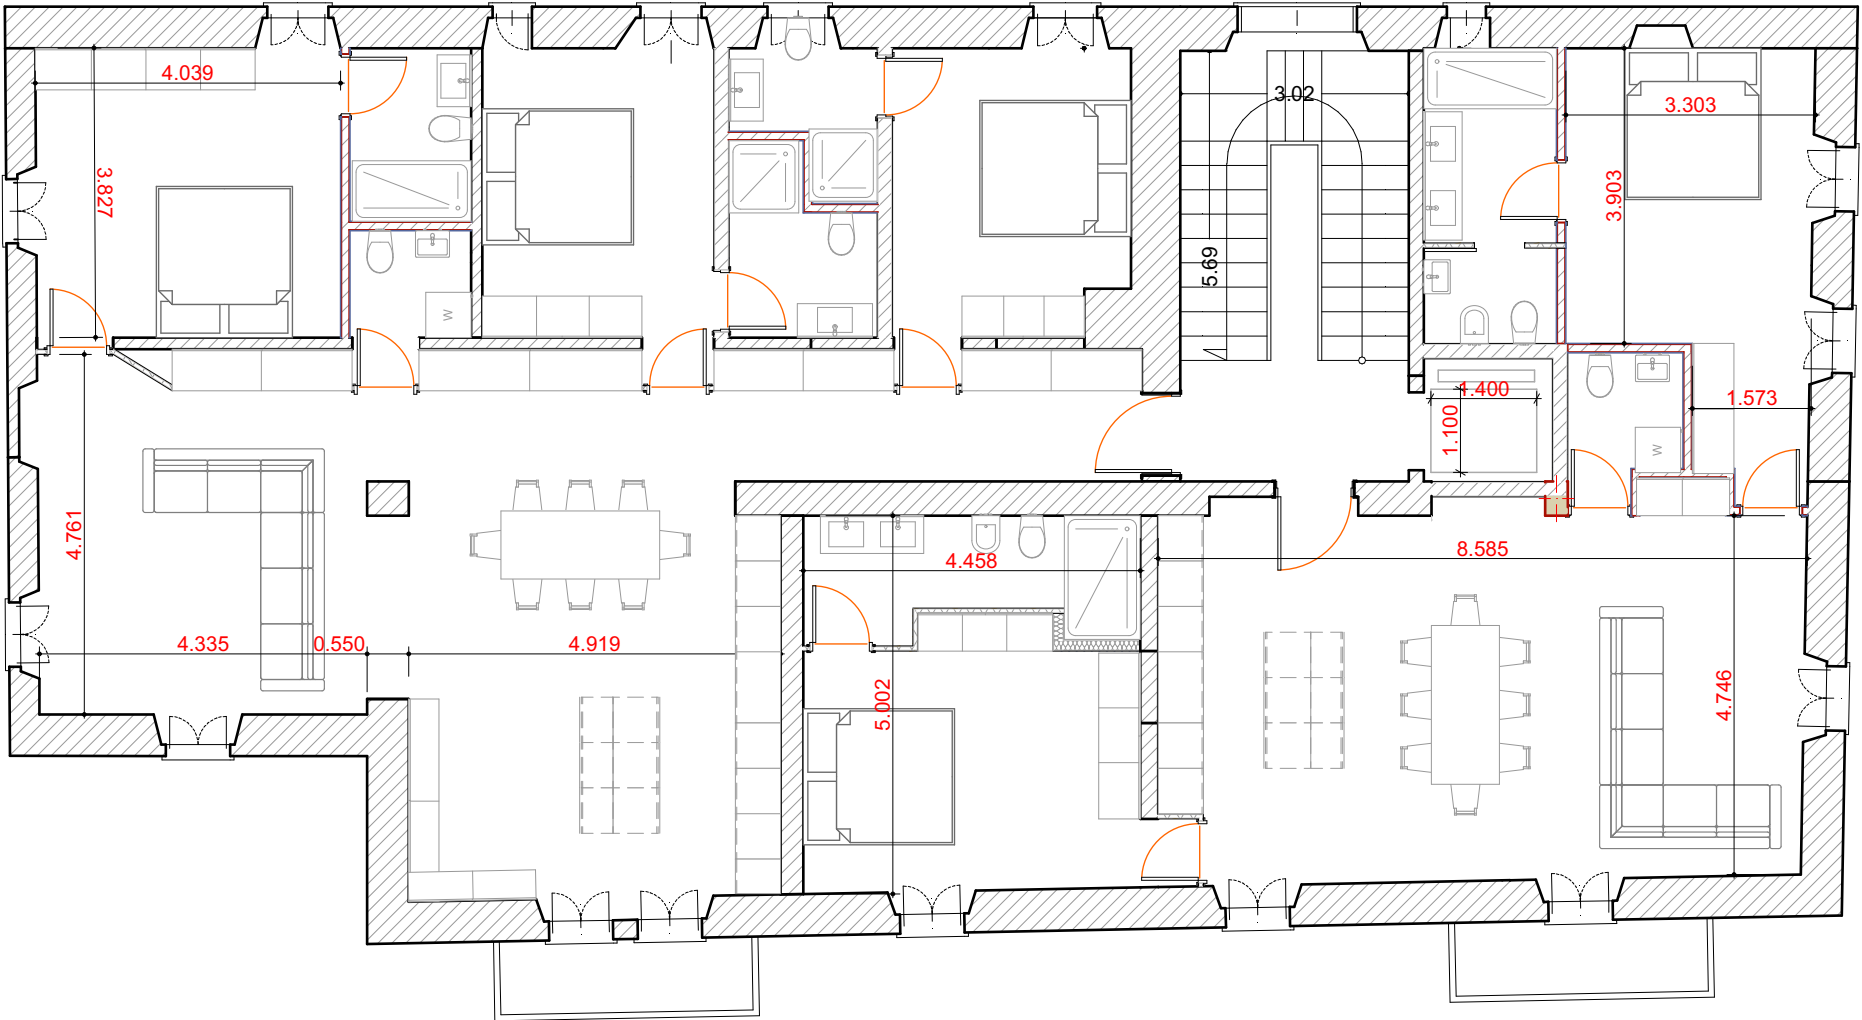

TITOLO PROGETTO
Descrizione
Ristrutturazione 4 Piani

Dati Committente
Lexiton GC SA
Corso Elvezia 25
6900 Lugano

INDIRIZZO PROGETTO
Via Luigi Canonica 9
6900 Lugano

FASE DEL PROGETTO
3.33

CODICE PROGETTO L-26130

ORIENTAMENTO

SCALA E FORMATO
1:100 A3

DATA 11.09.26 LUOGO Lugano

PROGETTO:
Lexiton GC SA
Arch. Luca Rambelli

Arch. Raffaele Prudeniano
OTIA 14096

DISEGNATORE:
Arch. Raffaele Prudeniano

Tutte le misure sono da verificare sul posto **dall'assuntore dei lavori**. Eventuali errori o discrepanze devono essere immediatamente comunicati alla **direzione dei lavori** per le verifiche necessarie. **L'architetto** declina ogni responsabilità. Le misure per gli attacchi idraulici sono indicative e dipendono dagli elementi scelti dalla proprietà.

ARCHITETTO:
RAFFAELE PRUDENIANO

Firme:

PROPRIETARIO:
Comunione Ereditaria Corsini
Claudio Corsini
Carlo Corsini
Paola Corsini

Firme:

ISTANTE:
Lexiton GC SA

Firme:

P2 Progetto

PIANO N° A.00.12