



AND ONE SA

126 Route de Frontenex
1208 Genève


info@and-one.ch
+41 (0)22 704 10 40

Rue du Cârô 1 - 1a - 1b et Rue de Vuippens 51 - 53 / Article 1284 RF à 1630 Bulle
ENSEMBLE RESIDENTIEL de 65 LOGEMENTS et SURFACES COMMERCIALES
au rez-de-chaussée du bâtiment B répartis en **3 IMMEUBLES D'HABITATION** et d'un
PARKING SOUTERRAIN de 95 PLACES

Bâtiment B - Commerce
Rue du Cârô 1 - 1a - 1b

REZ-DE-CHAUSSEE
Appartement B - R . 1

Format A4
Date 08.04.2025
Echelle 1/125

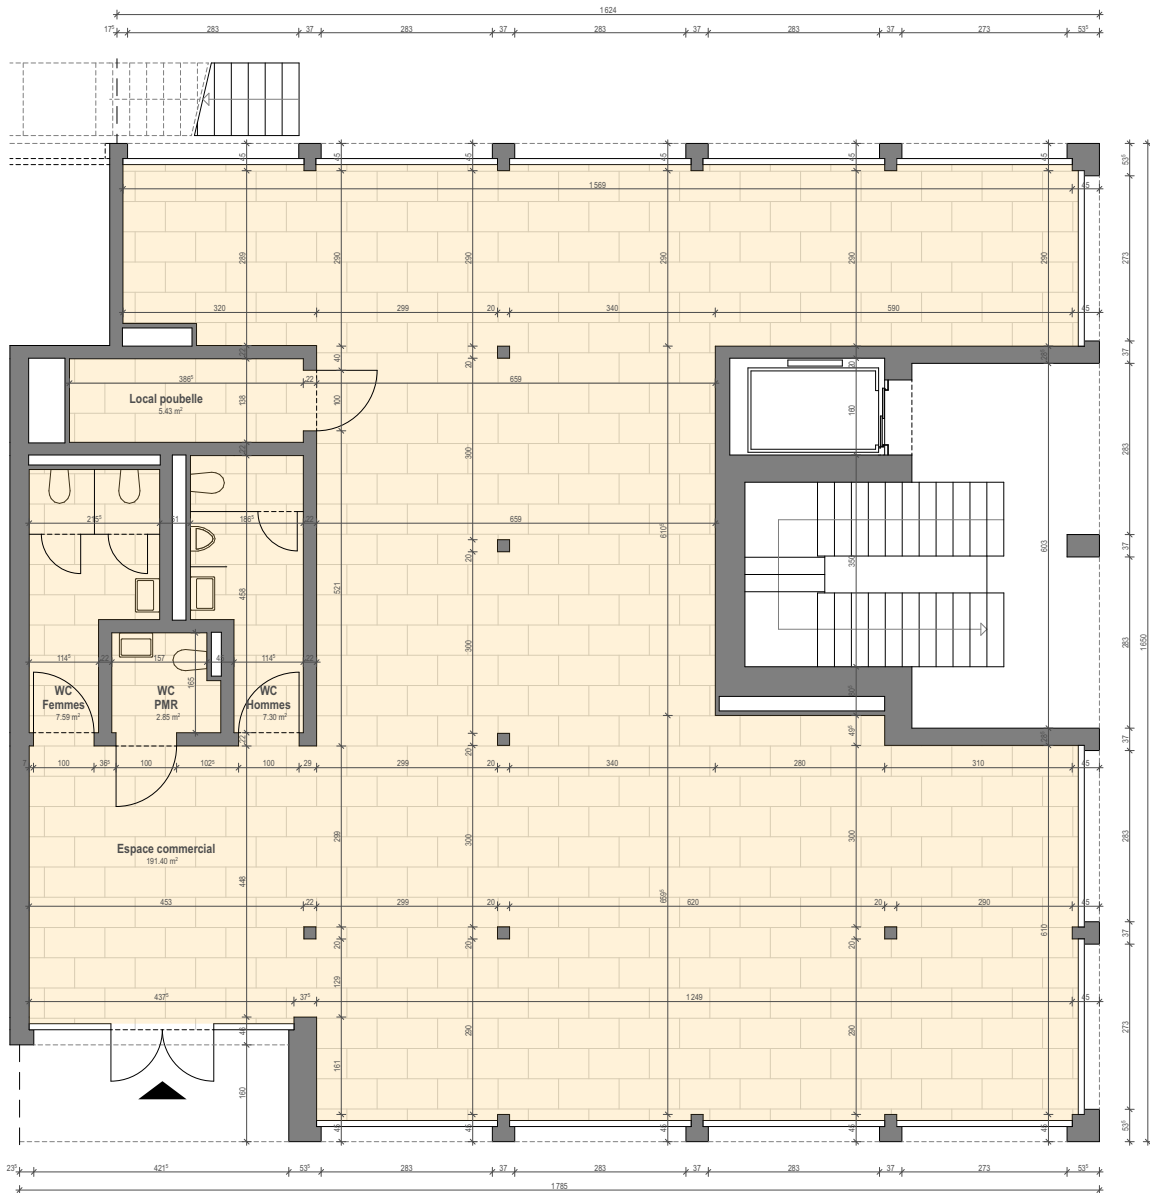

B - R . 1	Commerce
Surface nette	214.57 m ²
Surface PPE	235.27 m ²
Surface terrasse	- m ²

Réduit intérieur	- m ²
Rangement extérieur	- m ²
Cave en sous-sol	24.10 m ²