



**AND ONE SA**

126 Route de Frontenex  
1208 Genève


info@and-one.ch  
+41 (0)22 704 10 40

**Rue du Cârô 1 - 1a - 1b et Rue de Vuippens 51 - 53 / Article 1284 RF à 1630 Bulle**  
**ENSEMBLE RESIDENTIEL de 65 LOGEMENTS et SURFACES COMMERCIALES**  
au rez-de-chaussée du bâtiment B répartis en **3 IMMEUBLES D'HABITATION** et d'un  
**PARKING SOUTERRAIN de 95 PLACES**

**Bâtiment B - Commerce**  
Rue du Cârô 1 - 1a - 1b

**REZ-DE-CHAUSSEE**  
Appartement B - R . 2

Format A4  
Date 08.04.2025  
Echelle 1/125

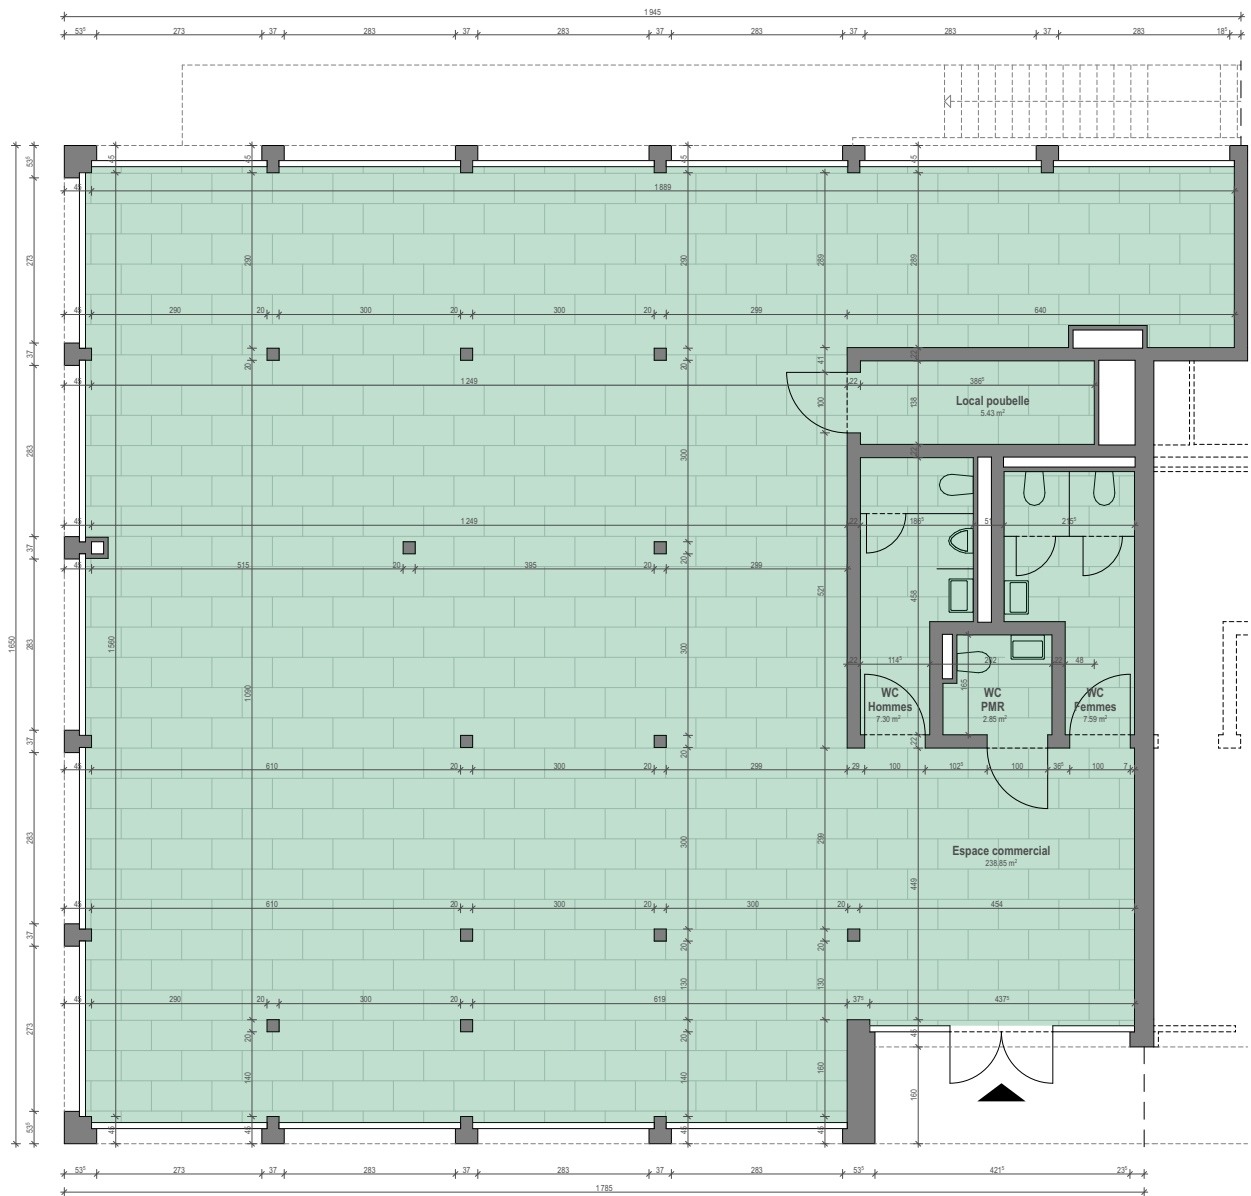

B - R . 2	Commerce
Surface nette	262.02 m <sup>2</sup>
Surface PPE	286.71 m <sup>2</sup>
Surface terrasse	- m <sup>2</sup>

Réduit intérieur	- m <sup>2</sup>
Rangement extérieur	- m <sup>2</sup>
Cave en sous-sol	31.35 m <sup>2</sup>