


Plan Spinnerei, Spinnereiweg 6  
1. Dachgeschoss

Plannummer 593.405

Objekt 07.3.14 STATION OBERKEMPTAL

Bauherr SBT Real Estate AG  
Aathalstrasse 84  
8610 Uster  
Tel. 044 941 85 70

12.04.2010\_va/fd

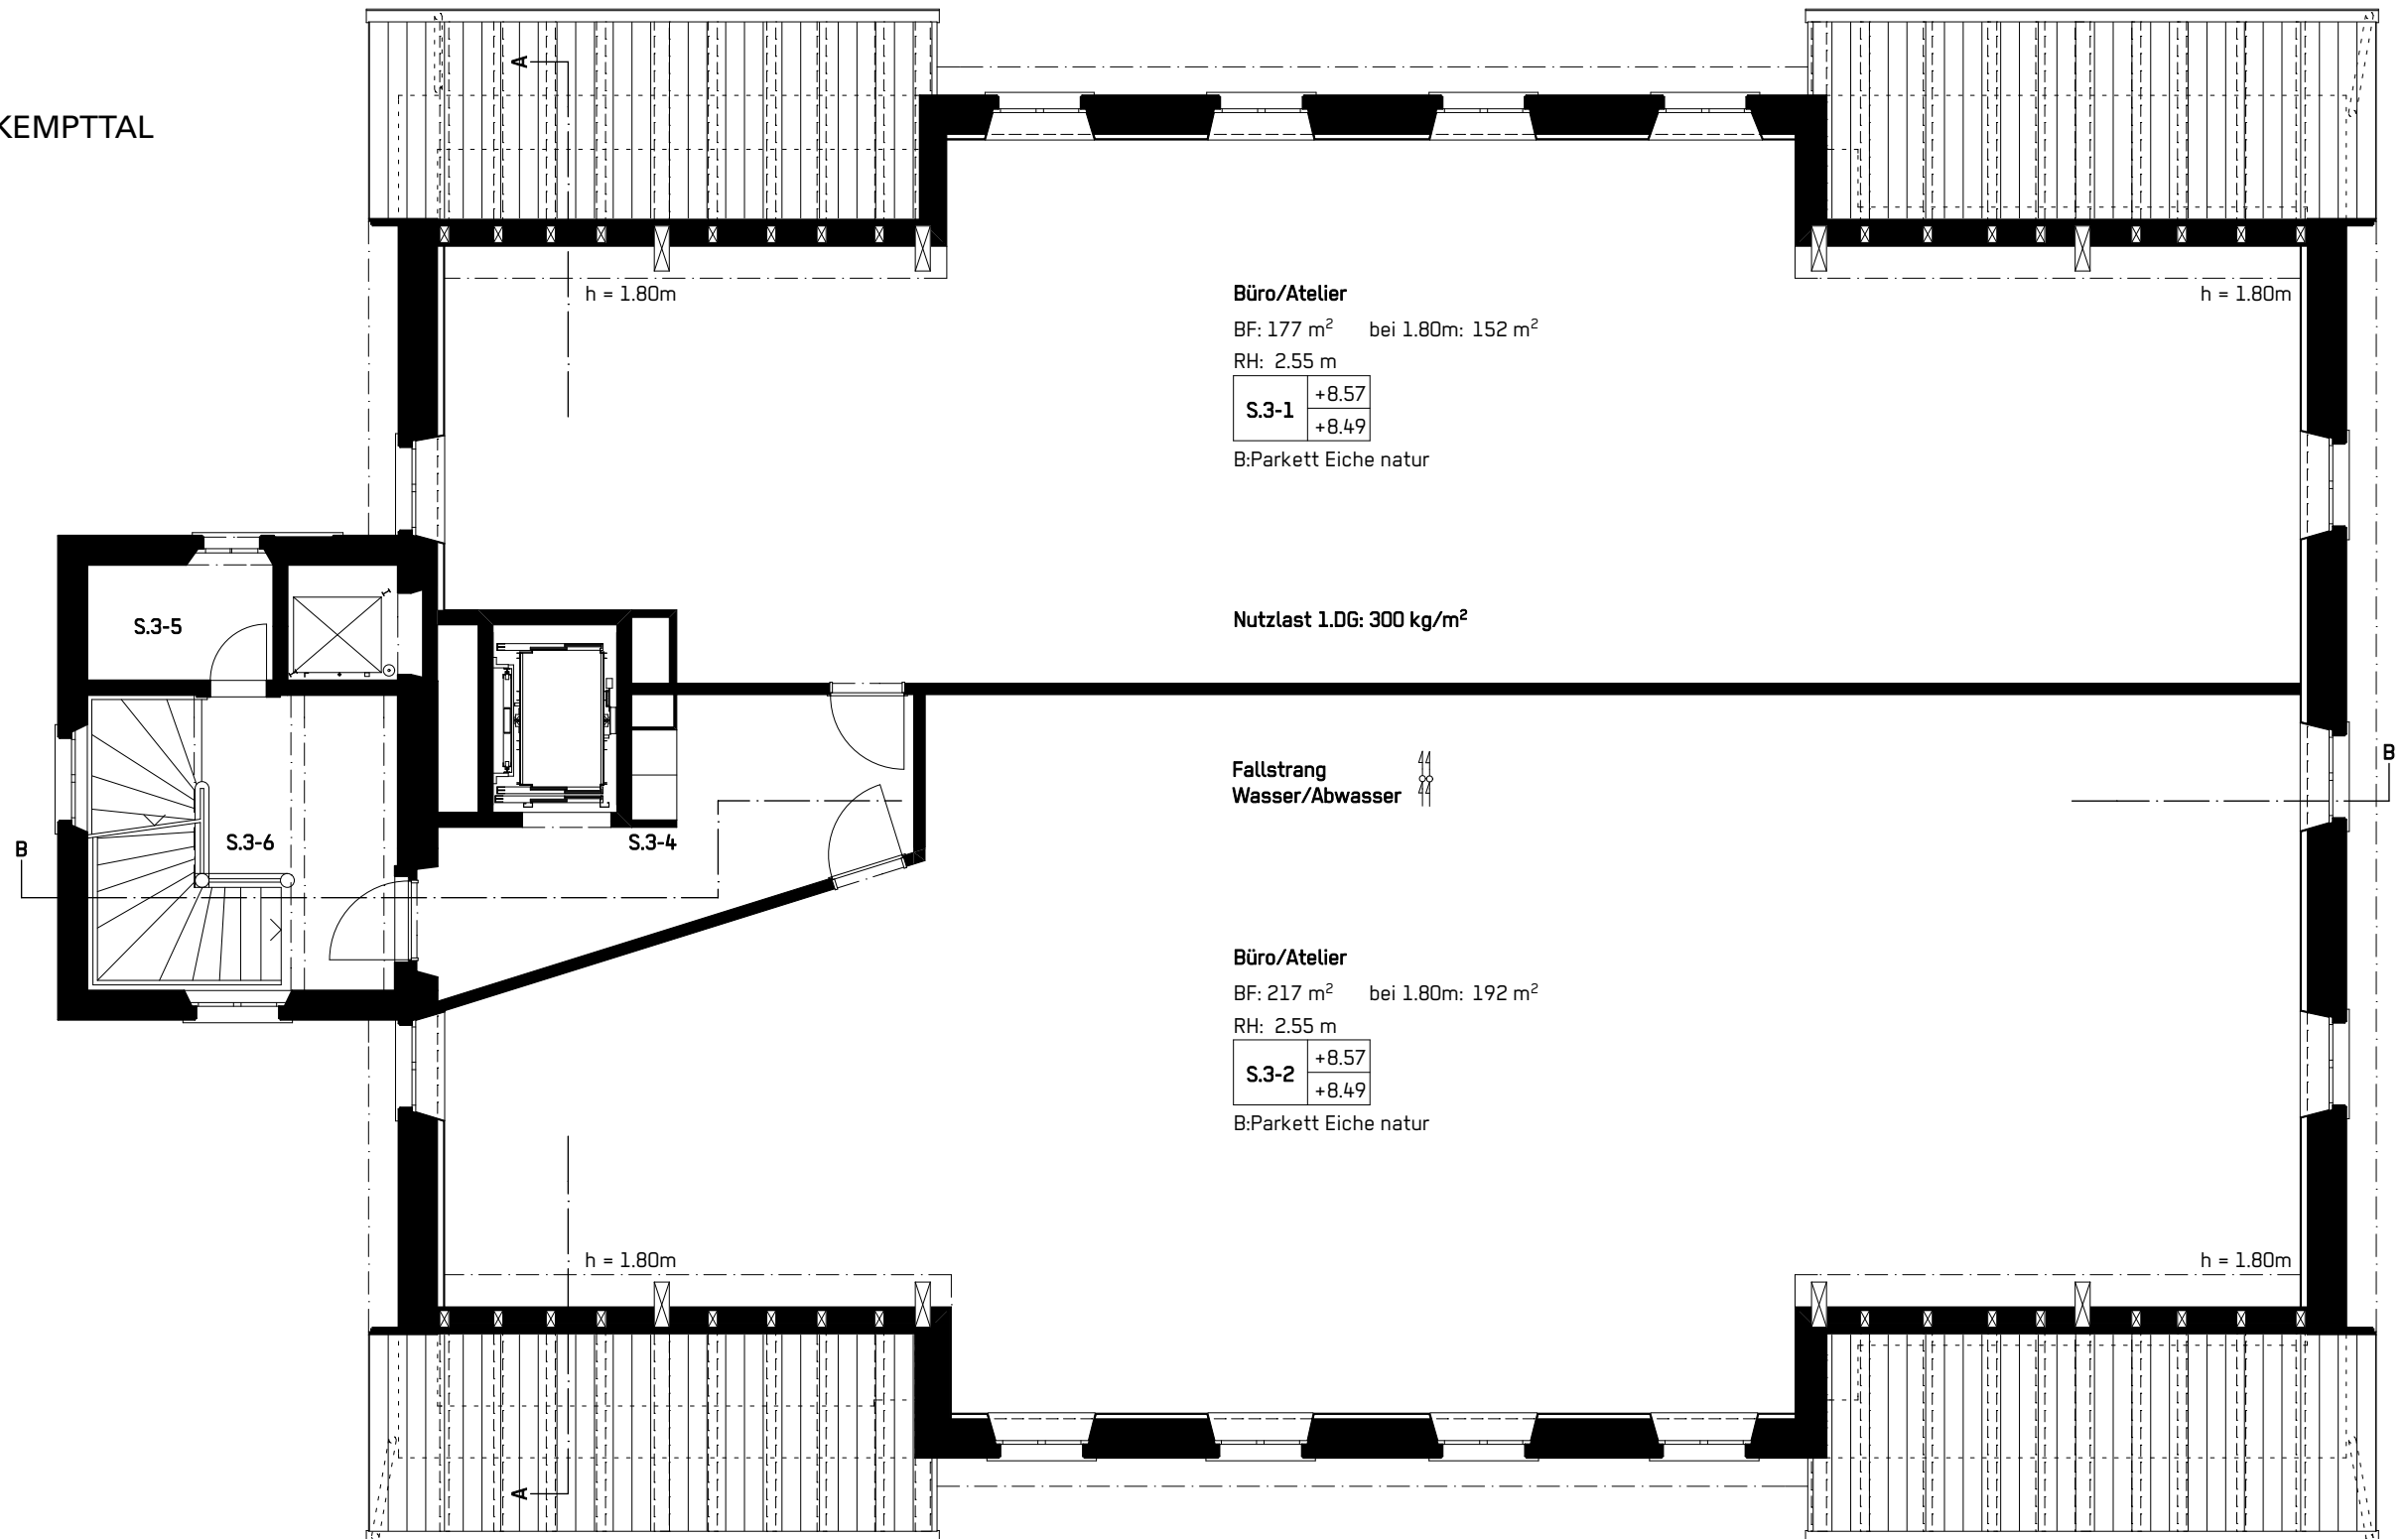

**Büro/Atelier**  
BF: 177 m<sup>2</sup> bei 1.80m: 152 m<sup>2</sup>  
RH: 2.55 m

S.3-1	+8.57
	+8.49

B:Parkett Eiche natur

Nutzlast 1.DG: 300 kg/m<sup>2</sup>

Fallstrang  
Wasser/Abwasser

**Büro/Atelier**  
BF: 217 m<sup>2</sup> bei 1.80m: 192 m<sup>2</sup>  
RH: 2.55 m

S.3-2	+8.57
	+8.49

B:Parkett Eiche natur

**Korridor**  
BF: 14 m<sup>2</sup>  
RH: 2.55 m

S.3-4	+8.57
	+8.49

B:Parkett Eiche natur

**WC Herren gem. Detail**  
BF: 4 m<sup>2</sup>  
RH: 2.55 m

S.3-5	+8.54
	+8.51

B:Platten

**Treppenhaus gem. Detail**  
BF: 16 m<sup>2</sup>  
RH: 2.55 m

S.3-6	+8.54
-------	-------

B:Bestehend

norden >

