





- PRAIRIE
- BETON ET ENROBE BITUMEUX
- ENROCHEMENT = BLOCS DE PIERRES

<p>Elodie Cinqanta email : elodie_50a@yahoo.com Mobile : 078 914 31 08</p>	<p>TRANSFORMATION FORNEX - 1945 LIDDES PARCELLES N°2132-2133</p>
<p>DATE : 16.10.25</p>	<p>ETAT FUTUR</p>
<p>ECHELLE : 1/200</p>	<p>PLAN AMENAGEMENT</p>

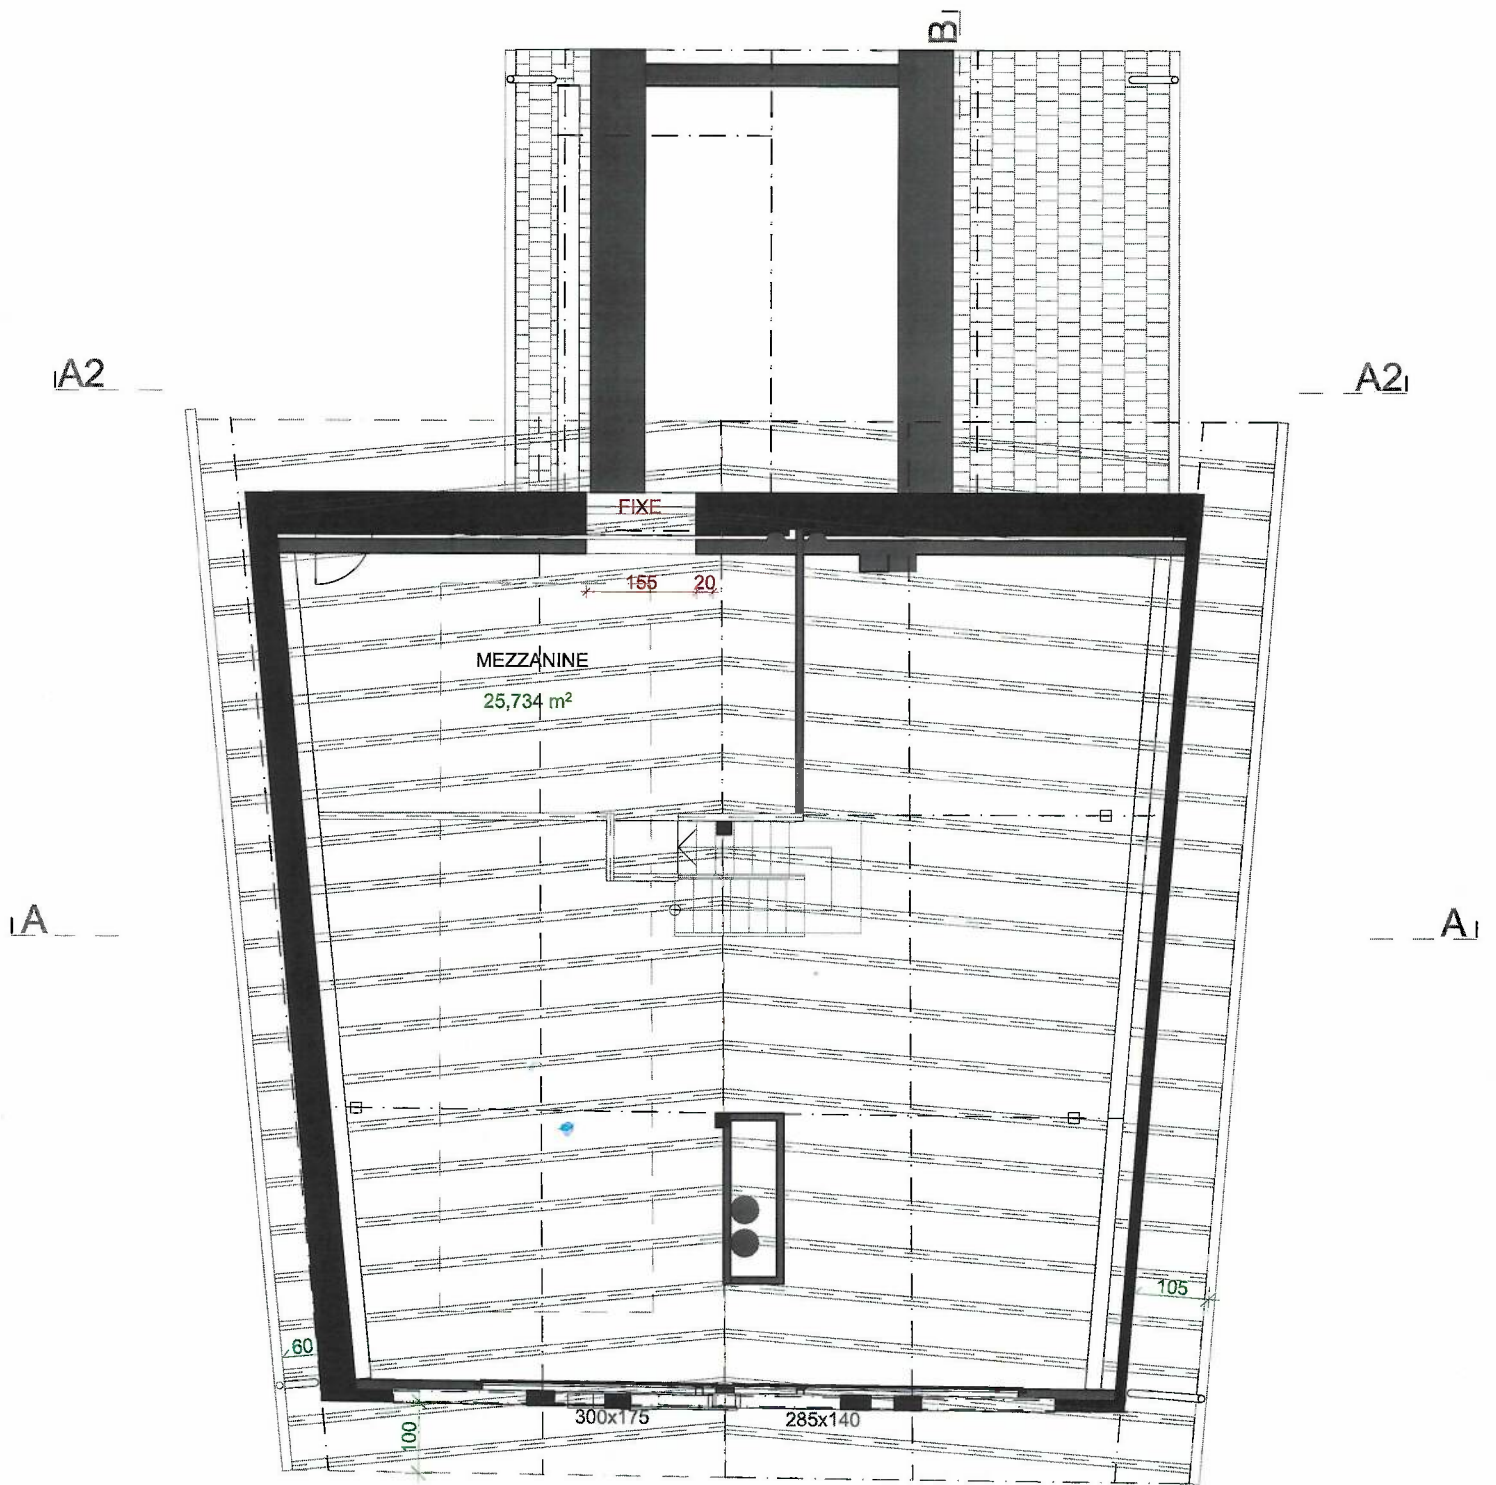


<p><i>Elodie Cinganta</i> email : elodie_50a@yahoo.com Mobile : 078 914 31 08</p>	<p>TRANSFORMATION FORNEX - 1945 LIDDES PARCELLES N°2132-2133</p>
<p>DATE : 06.02.26</p>	<p>ETAT FUTUR PLAN MEZZANINE</p>
<p>ECHELLE : 1/100</p>	


- EXISTANT
- A DEMOLIR
- FUTUR

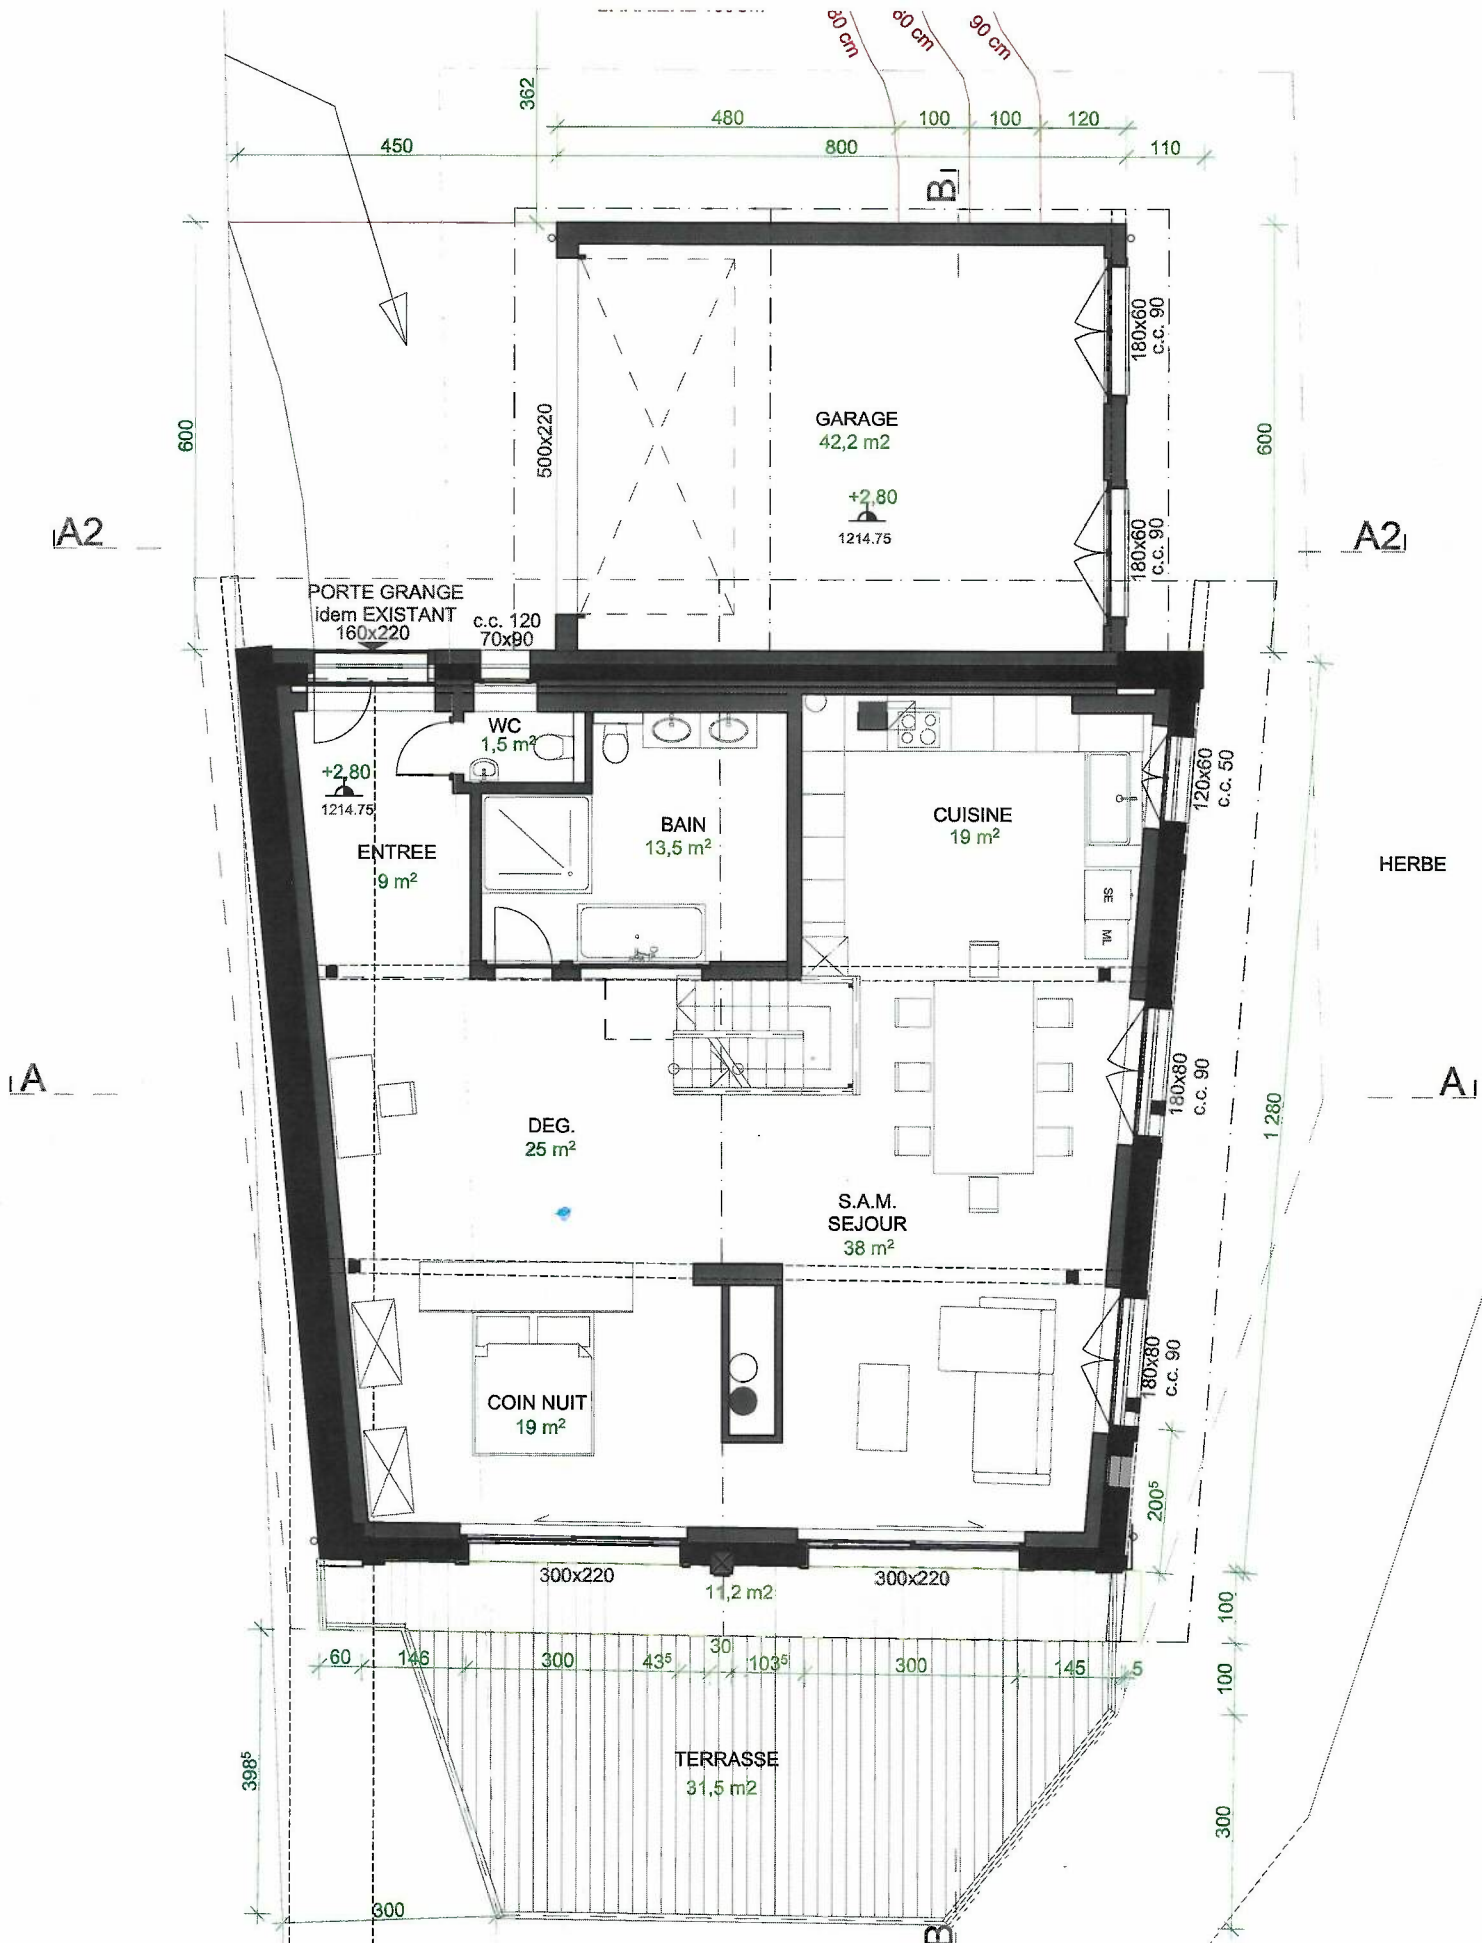

<p>Elodie Cinganta email : elodie_50a@yahoo.com Mobile : 078 914 31 08</p>	<p>TRANSFORMATION FORNEX - 1945 LIDDES PARCELLES N°2132-2133</p>
<p>DATE : 05.02.26</p>	<p>ETAT FUTUR PLAN ETAGE</p>
<p>ECHELLE : 1/100</p>	

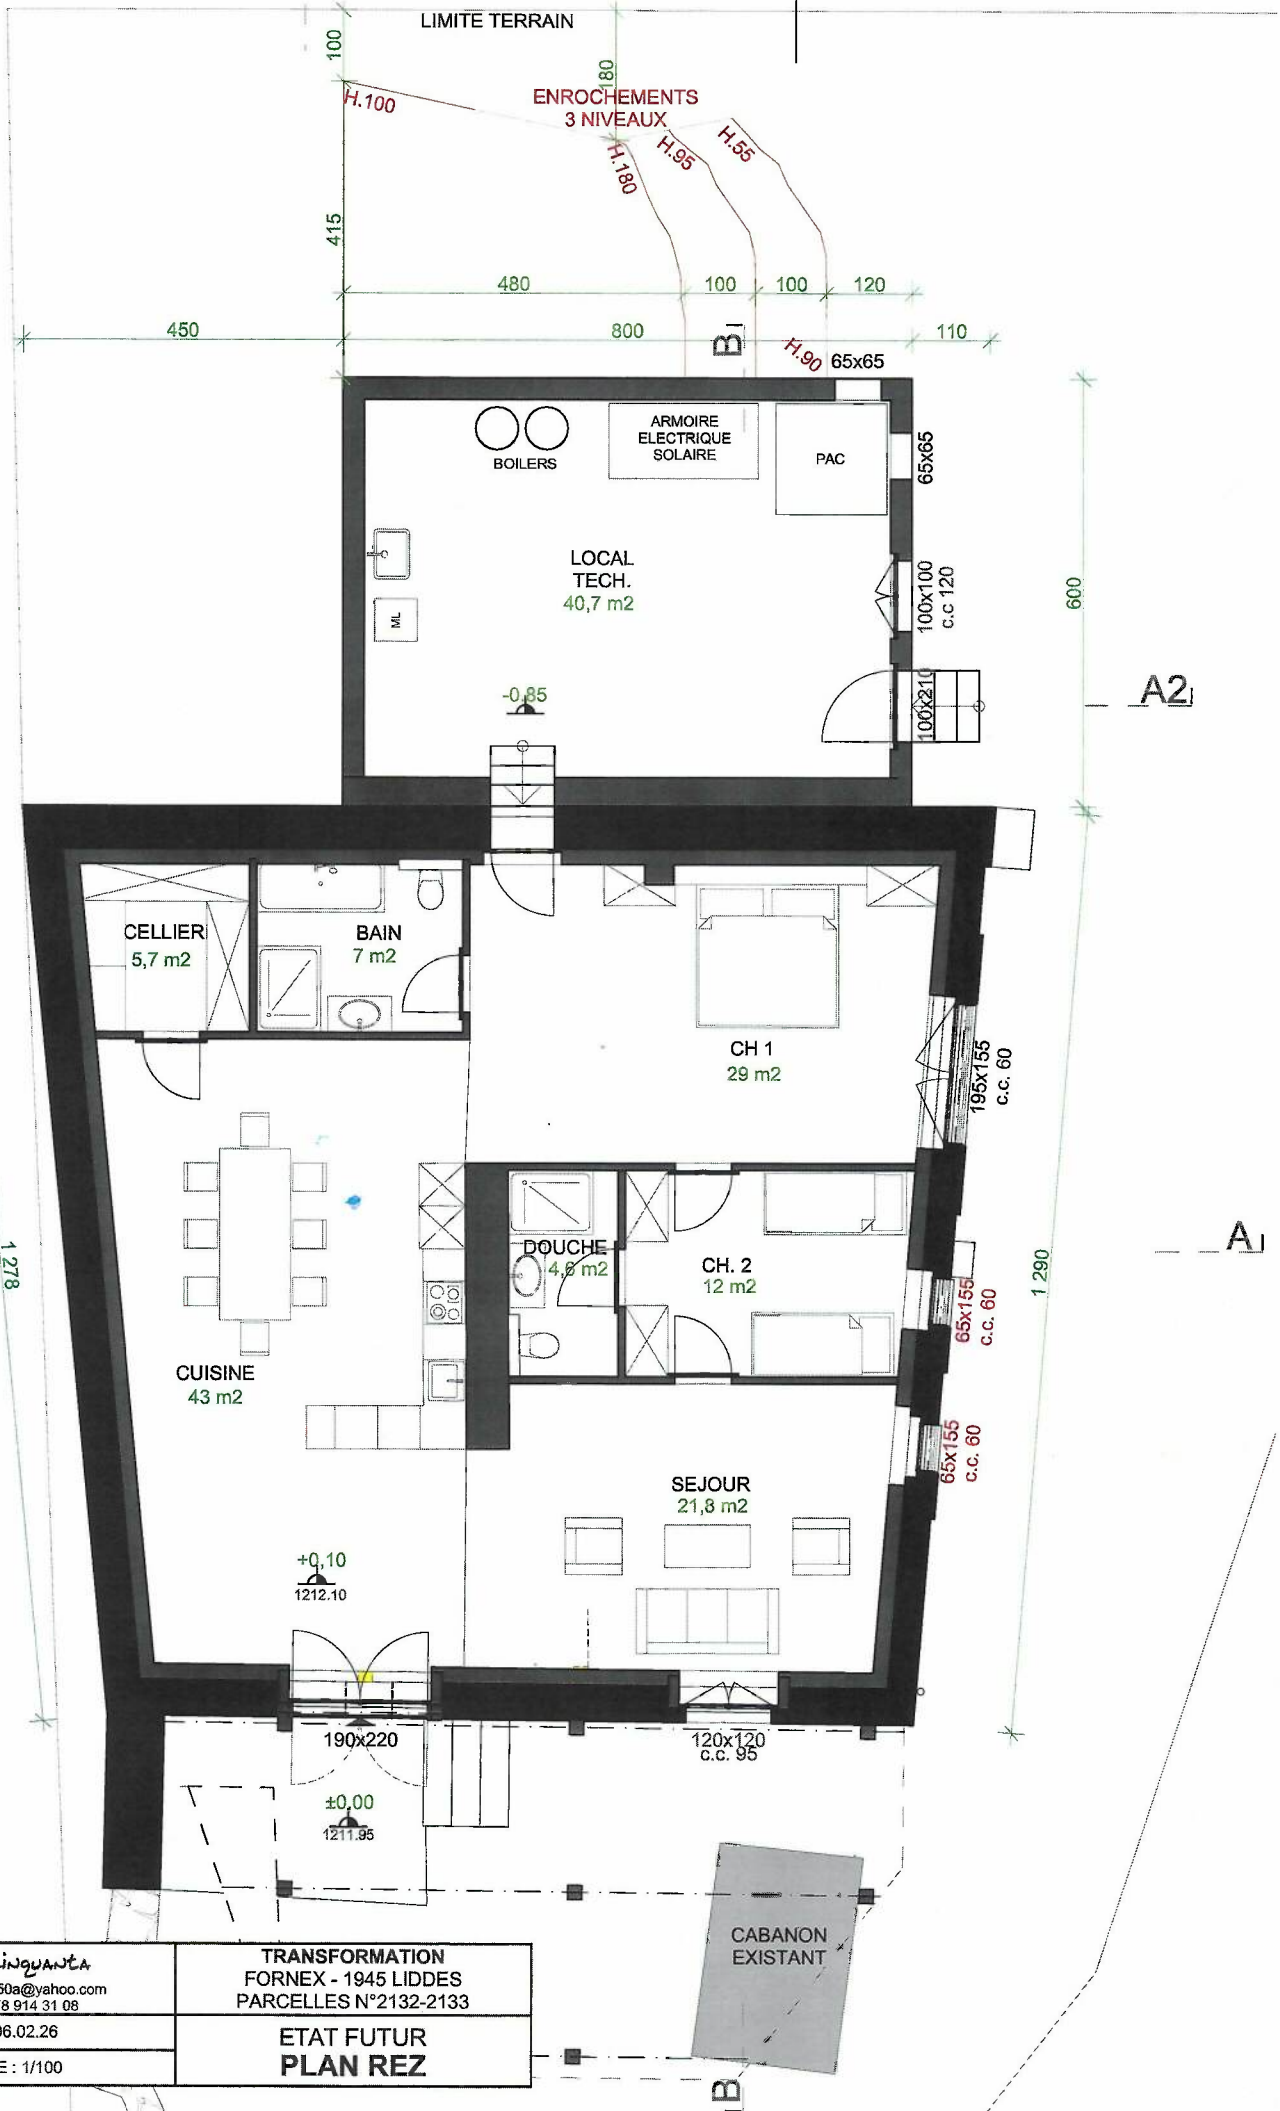


<p>Elodie Cinganta email : elodie_50a@yahoo.com Mobile : 078 914 31 08</p>	<p>TRANSFORMATION FORNEX - 1945 LIDDES PARCELLES N°2132-2133</p>
<p>DATE : 06.02.26</p>	<p>ETAT FUTUR PLAN REZ</p>
<p>ECHELLE : 1/100</p>	

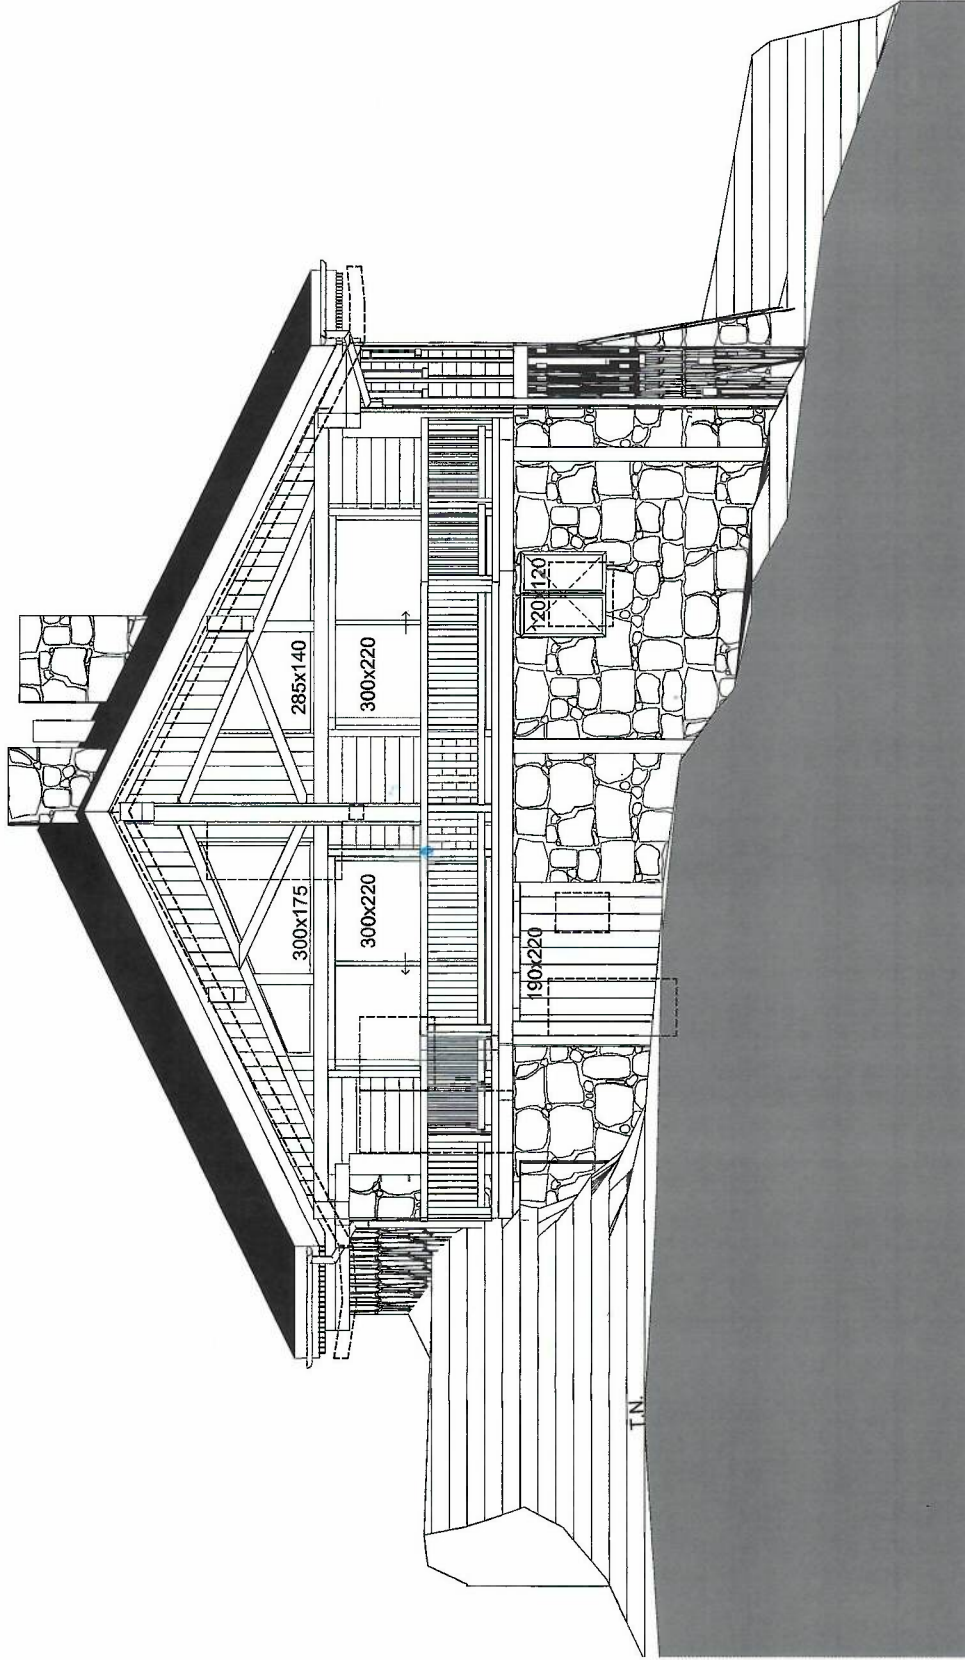


- EXISTANT
- A DEMOLIR
- FUTUR

<p>Elodie Cingant email : elodie_50a@yahoo.com Mobile : 078 914 31 08</p>	<p>TRANSFORMATION FORNEX - 1945 LIDDES PARCELLES N°2132-2133</p>
<p>DATE : 06.02.26</p>	<p>ETAT FUTUR FACE SUD</p>
<p>ECHELLE : 1/100</p>	

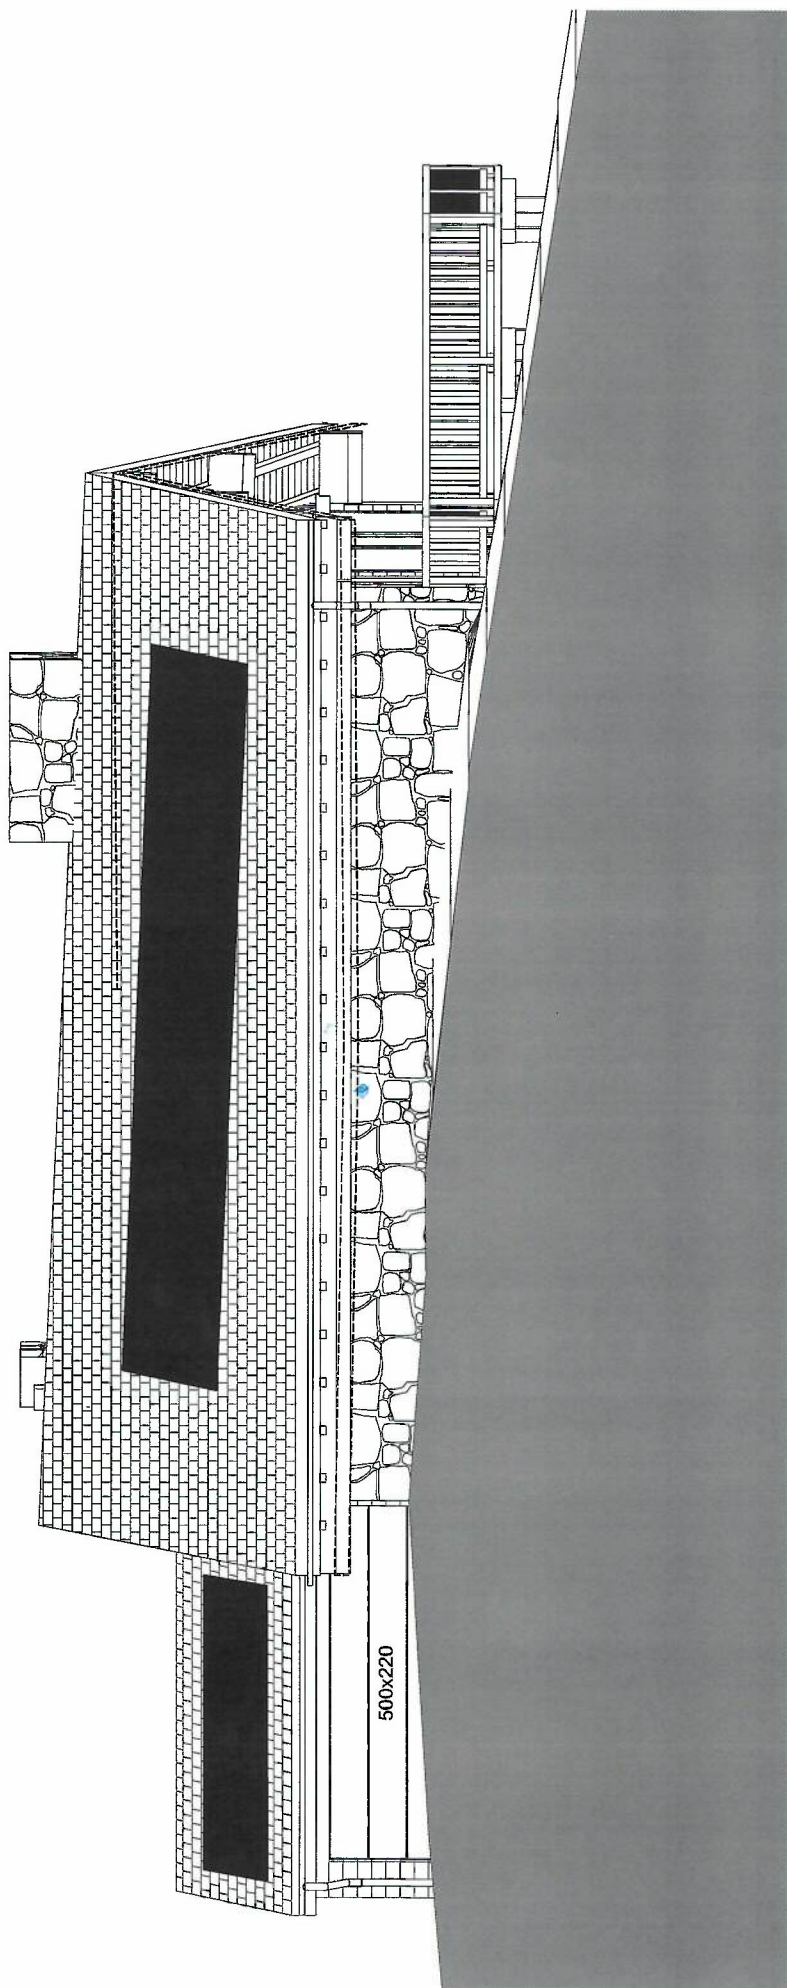


- EXISTANT
- A DEMOLIR
- FUTUR

Elodie Cingant email : elodie_50a@yahoo.com Mobile : 078 914 31 08	TRANSFORMATION FORNEX - 1945 LIDDES PARCELLES N°2132-2133
	ETAT FUTUR FACE OUEST
DATE : 06.02.26	ECHELLE : 1/100

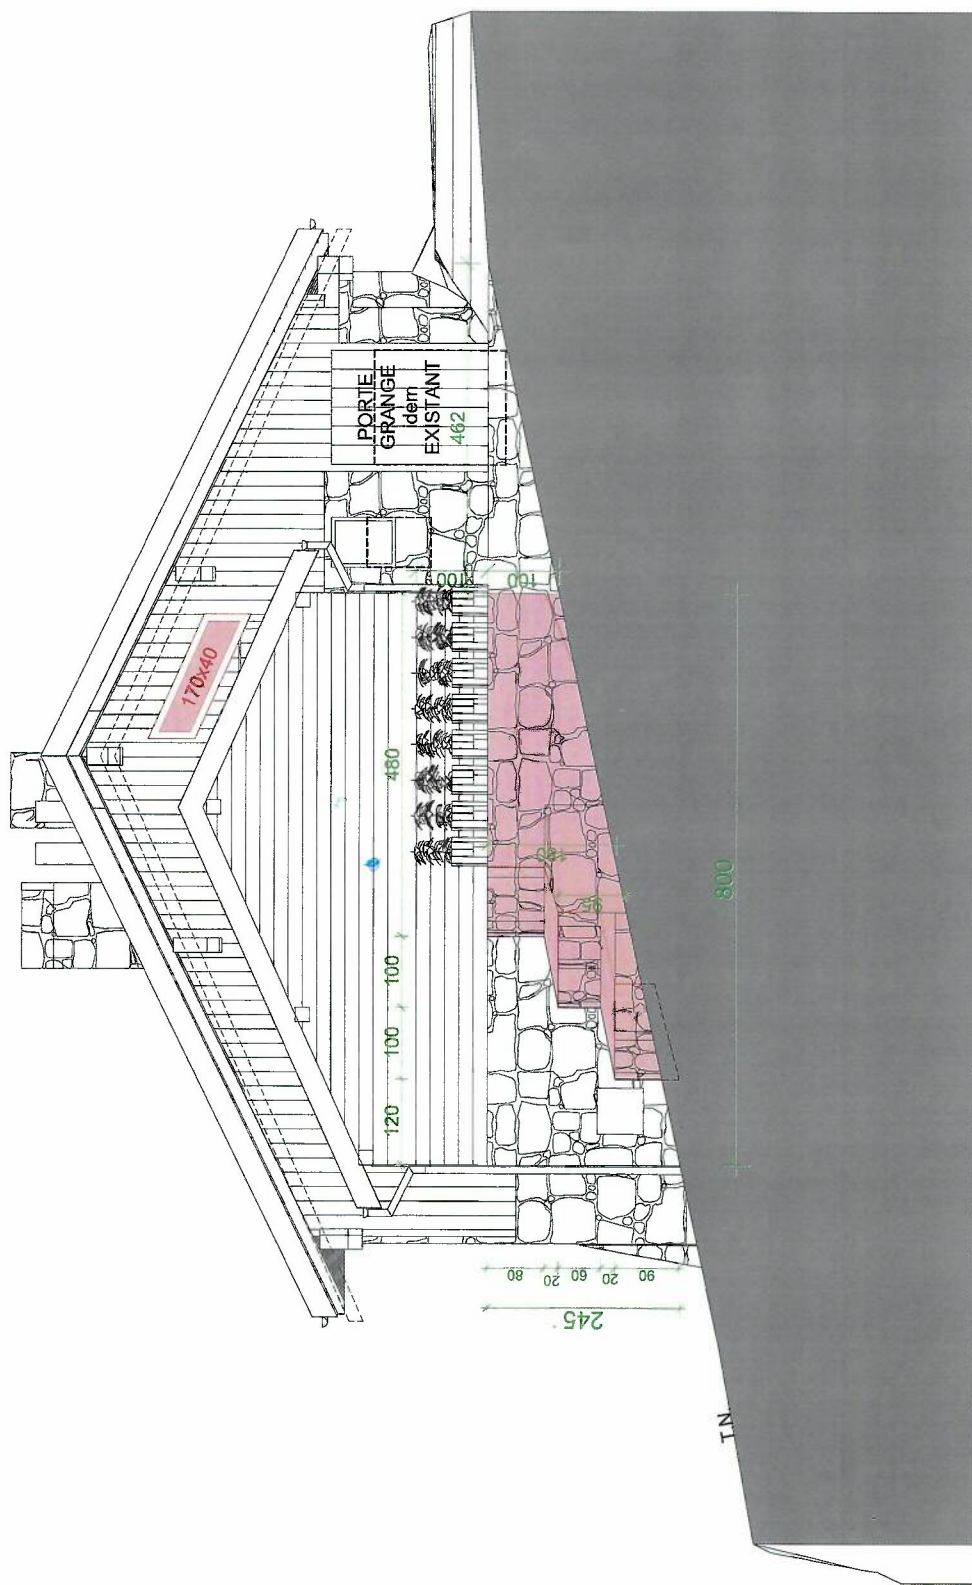

Elodie Cizey email : elodie_50a@yahoo.com Mobile : 078 914 31 08	TRANSFORMATION FORNEX - 1945 LIDDES PARCELLES N°2132-2133
	ETAT EXISTANT FACE NORD
DATE : 06.02.26	ECHELLE : 1/100

- EXISTANT
- A DEMOLIR
- FUTUR

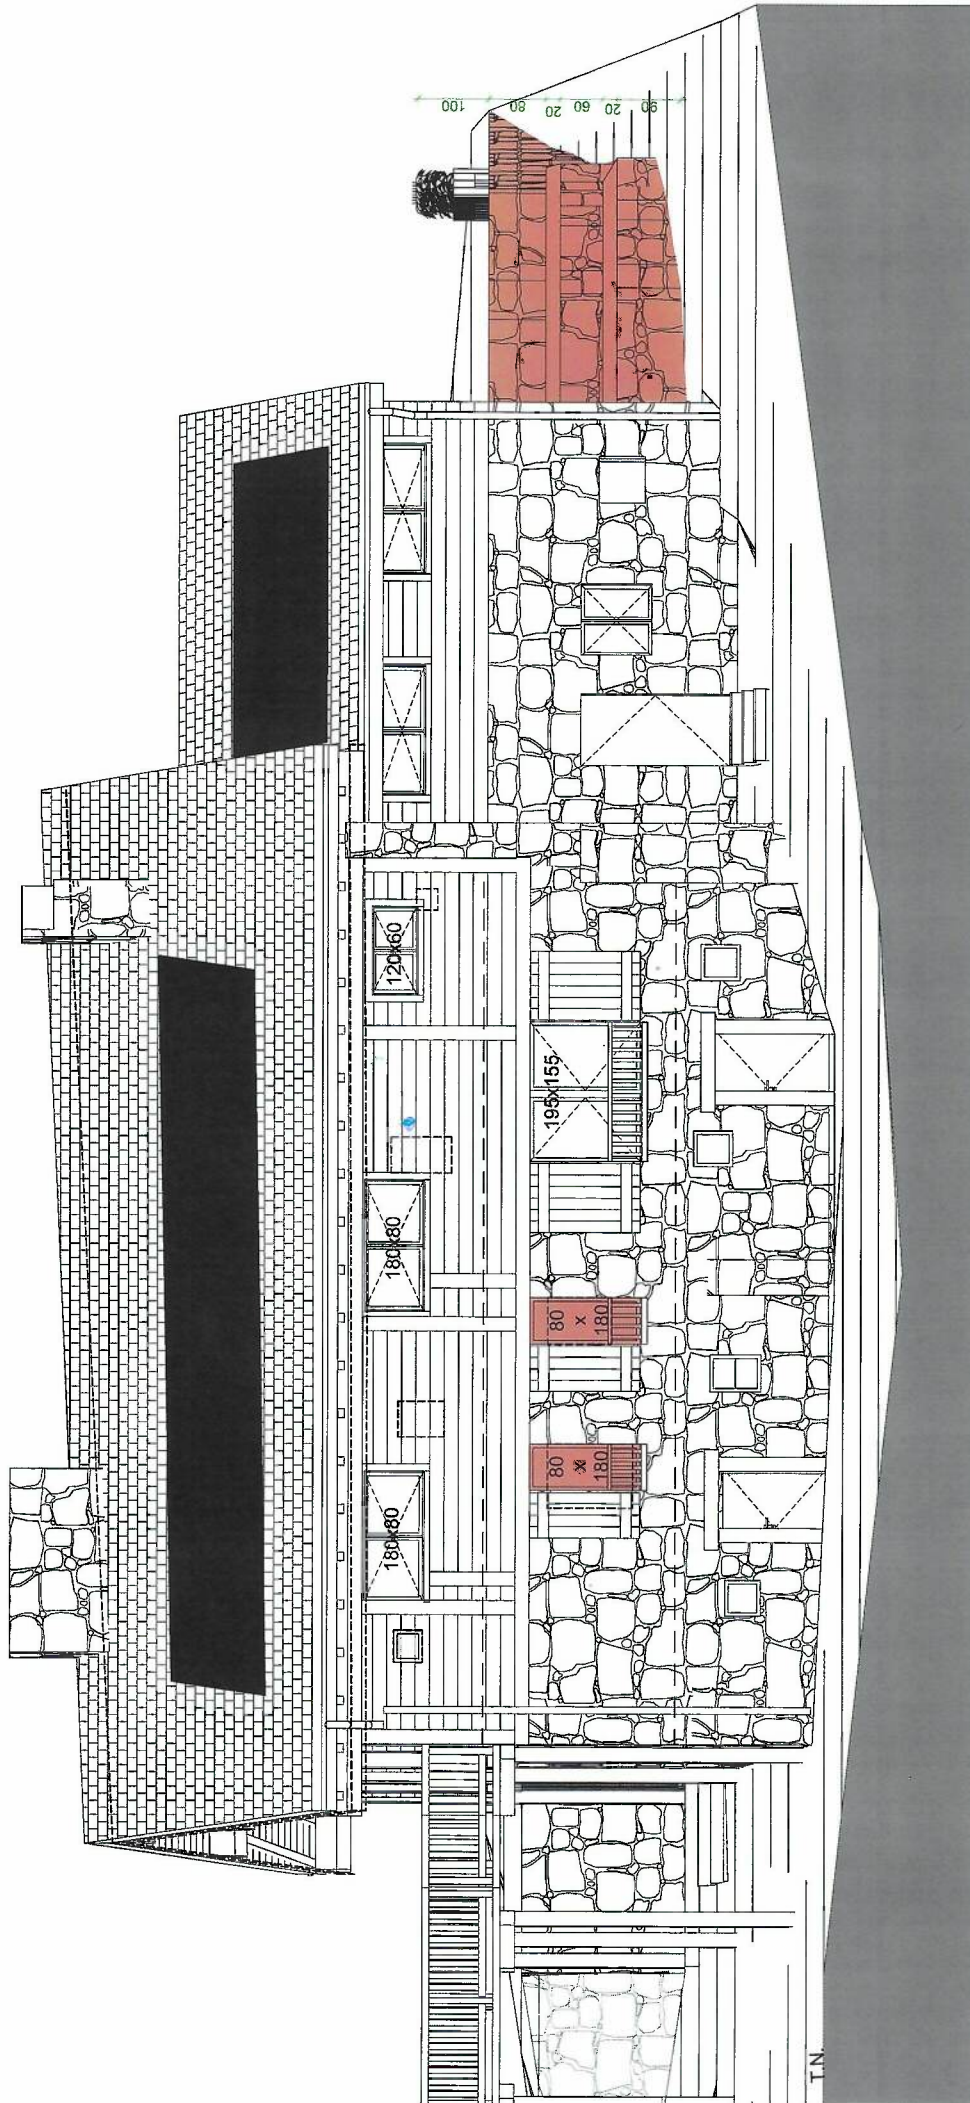

<p>Elodie Cinquenta email : elodie_50a@yahoo.com Mobile : 078 974 31 08</p>	<p>TRANSFORMATION FORNEX - 1945 LIDDES PARCELLES N°2132-2133</p>
<p>DATE : 06.02.26</p>	<p>ETAT EXISTANT FACE EST</p>
<p>ECHELLE : 1/100</p>	