


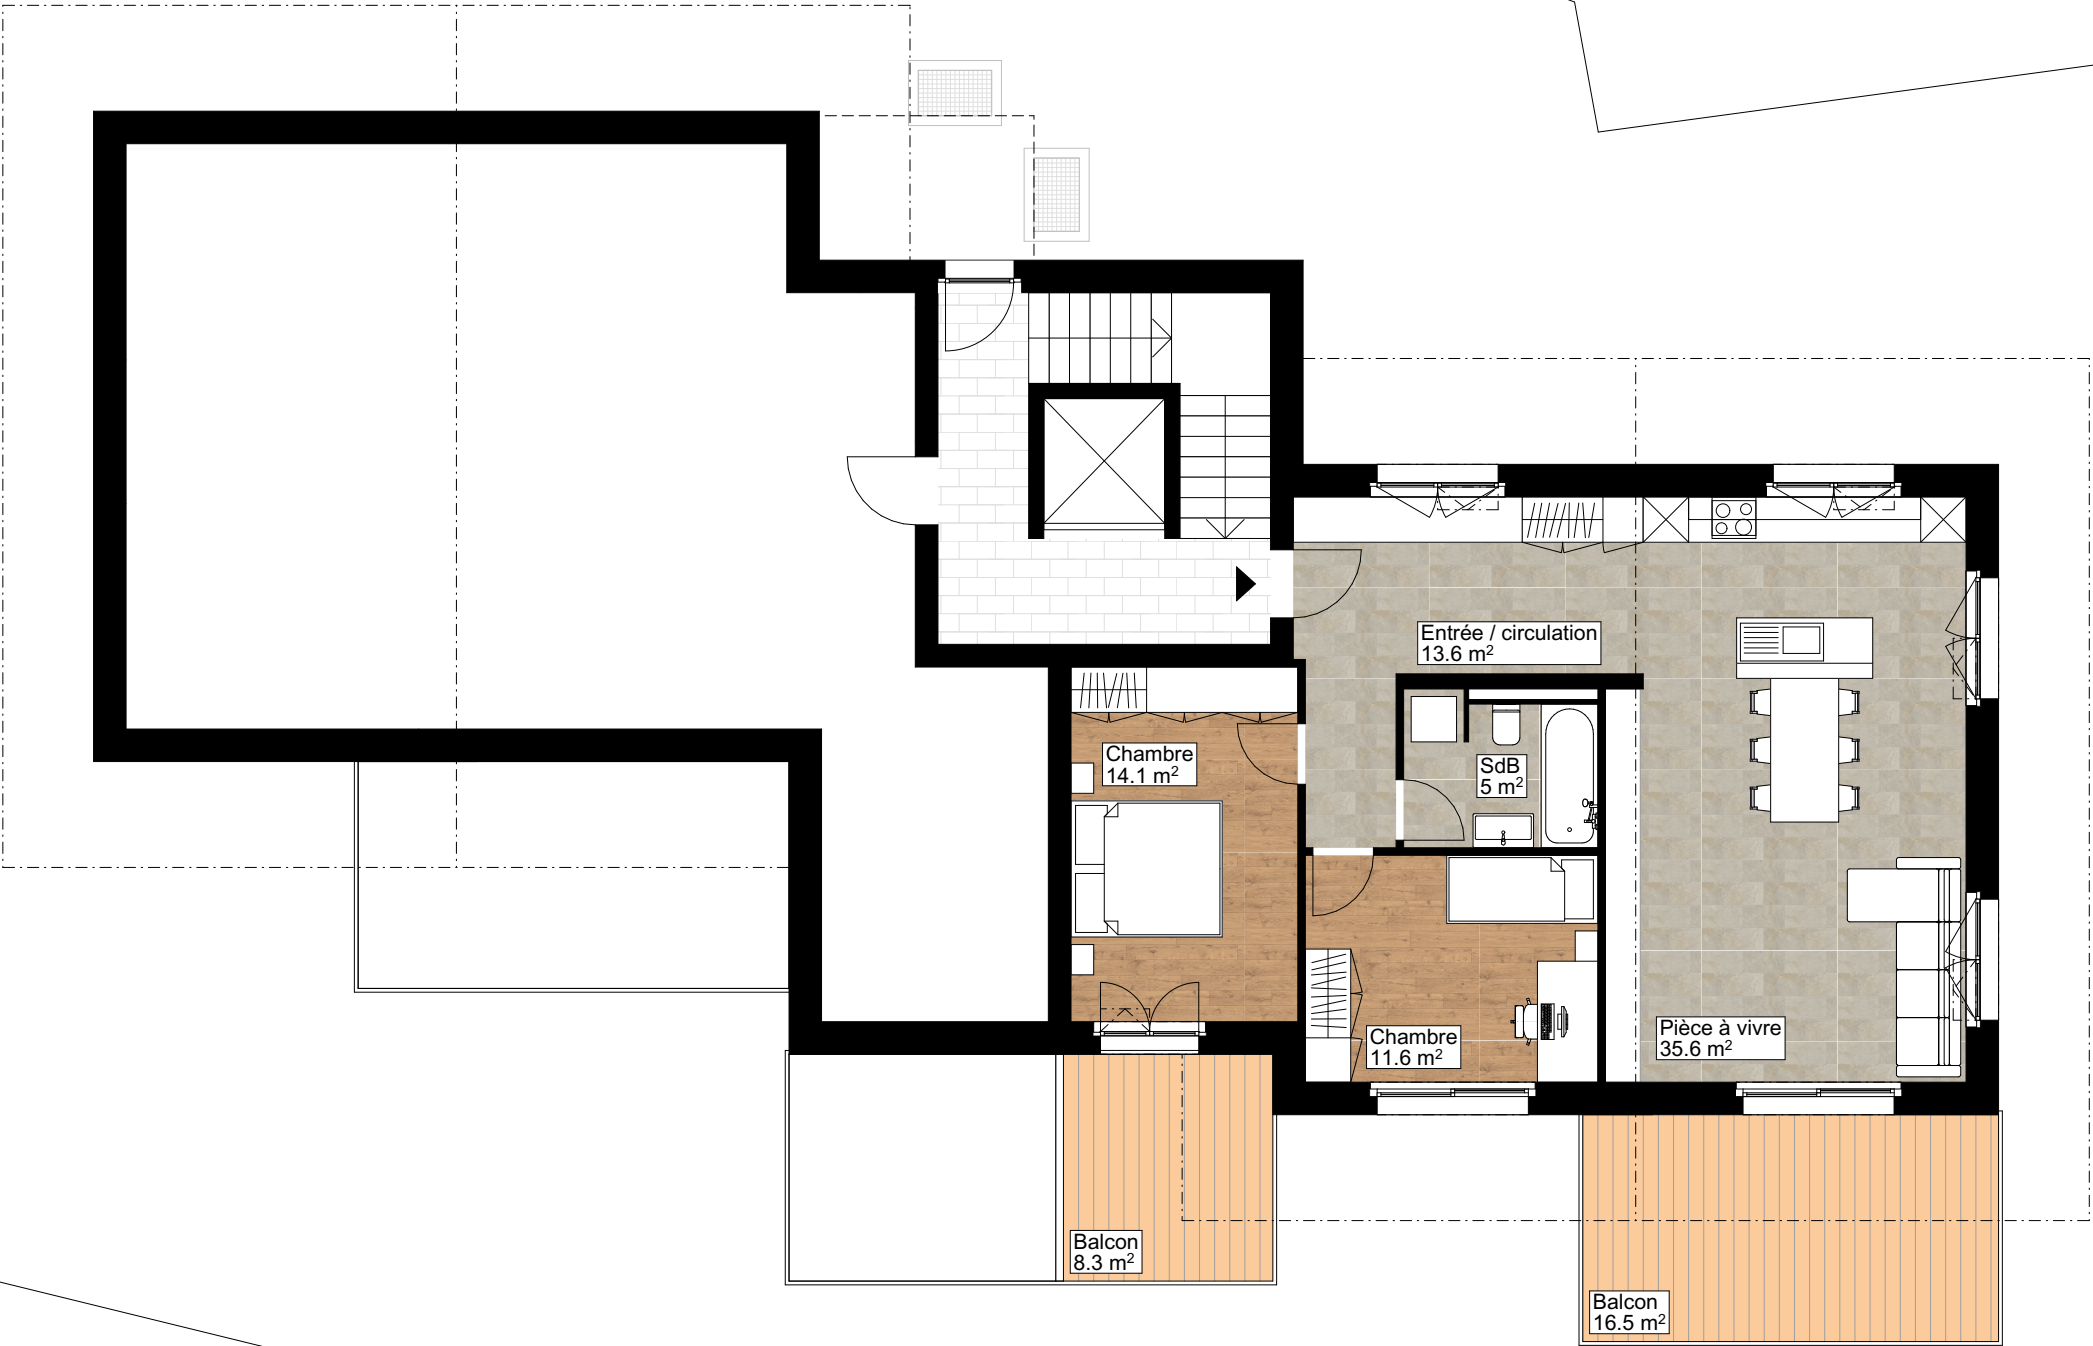

Chalets TRIO

parcelle n° : 1127
adresse : Route de Nendaz
1997 Haute-Nendaz
MO : MAY & BRONJA SA

Plans de vente 5 appartements
Rez-de-chaussée -
LOT D

n° affaire	échelle
25-013	1:100
n° plan	format
VENTE_05	420 / 297
historique	date
créé le :	17.09.2026
modifié le :	