


# Projekt 5


GESAMTFLÄCHE: 363.14 m² • WOHNFLÄCHE: 214.10 m² • ETAGEN: 3 • RÄUME: 29

## ▼ Erdgeschoss

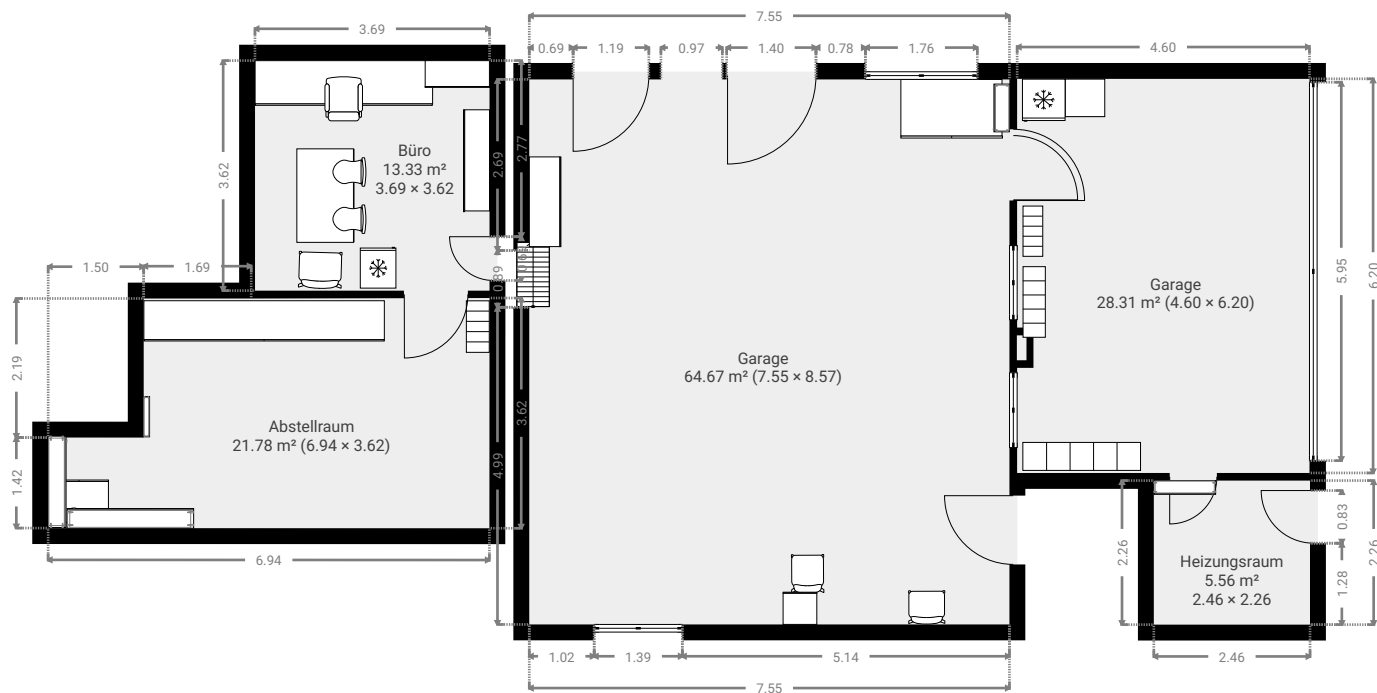

## ▼ Hochparterre

GESAMTFLÄCHE: 10.51 m² • WOHNFLÄCHE: 0.00 m² • RÄUME: 1

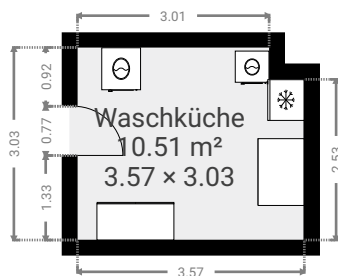


# Projekt 5

GESAMTFLÄCHE: 363.14 m² • WOHNFLÄCHE: 214.10 m² • ETAGEN: 4 • RÄUME: 29

## ▼ 1. Stock

GESAMTFLÄCHE: 158.16 m² • WOHNFLÄCHE: 112.61 m² • RÄUME: 15

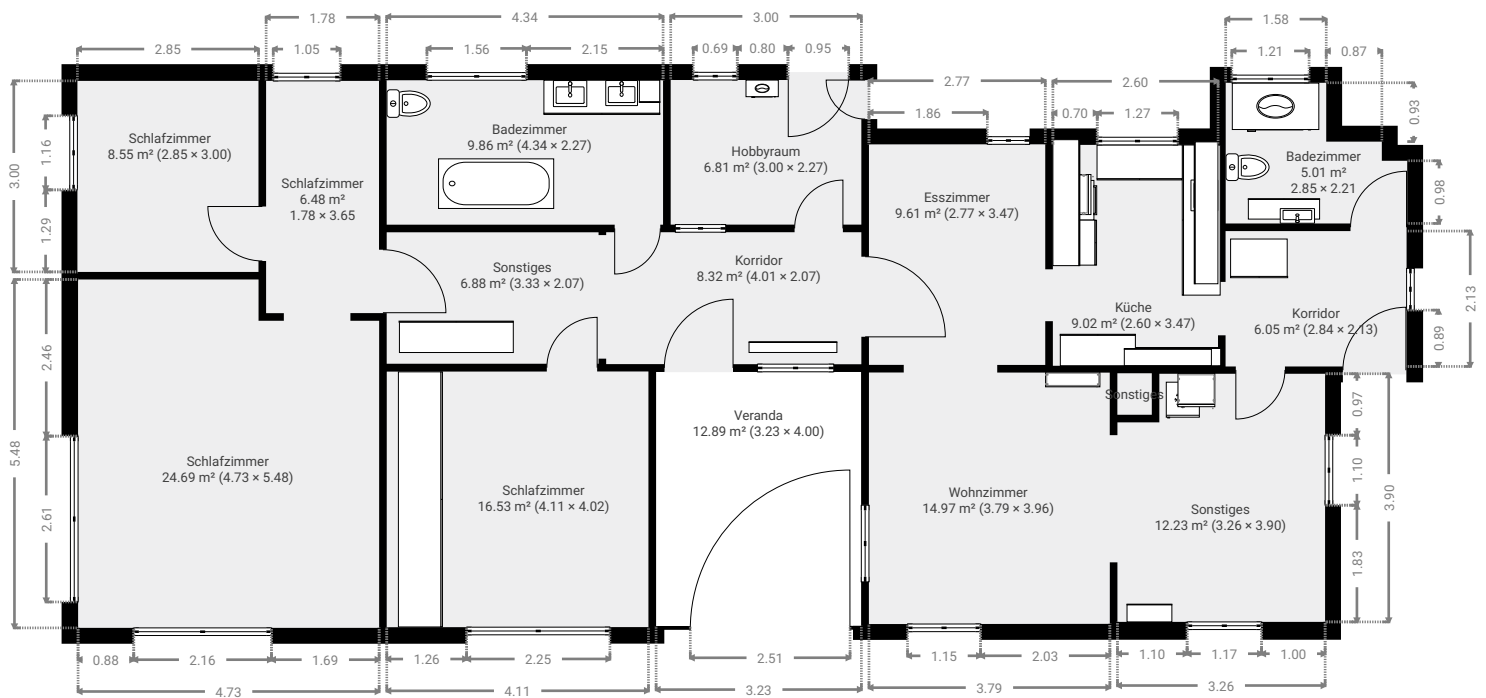

## ▼ 2. Stock

GESAMTFLÄCHE: 60.81 m² • WOHNFLÄCHE: 60.81 m² • RÄUME: 7

