


3.5 Zimmer Wohnung

GESAMTFLÄCHE: 73.32 m² • WOHNFLÄCHE: 70.09 m² • ETAGEN: 1 • RÄUME: 5

▼ 5. Stock

GESAMTFLÄCHE: 73.32 m² • WOHNFLÄCHE: 70.09 m² • RÄUME: 5

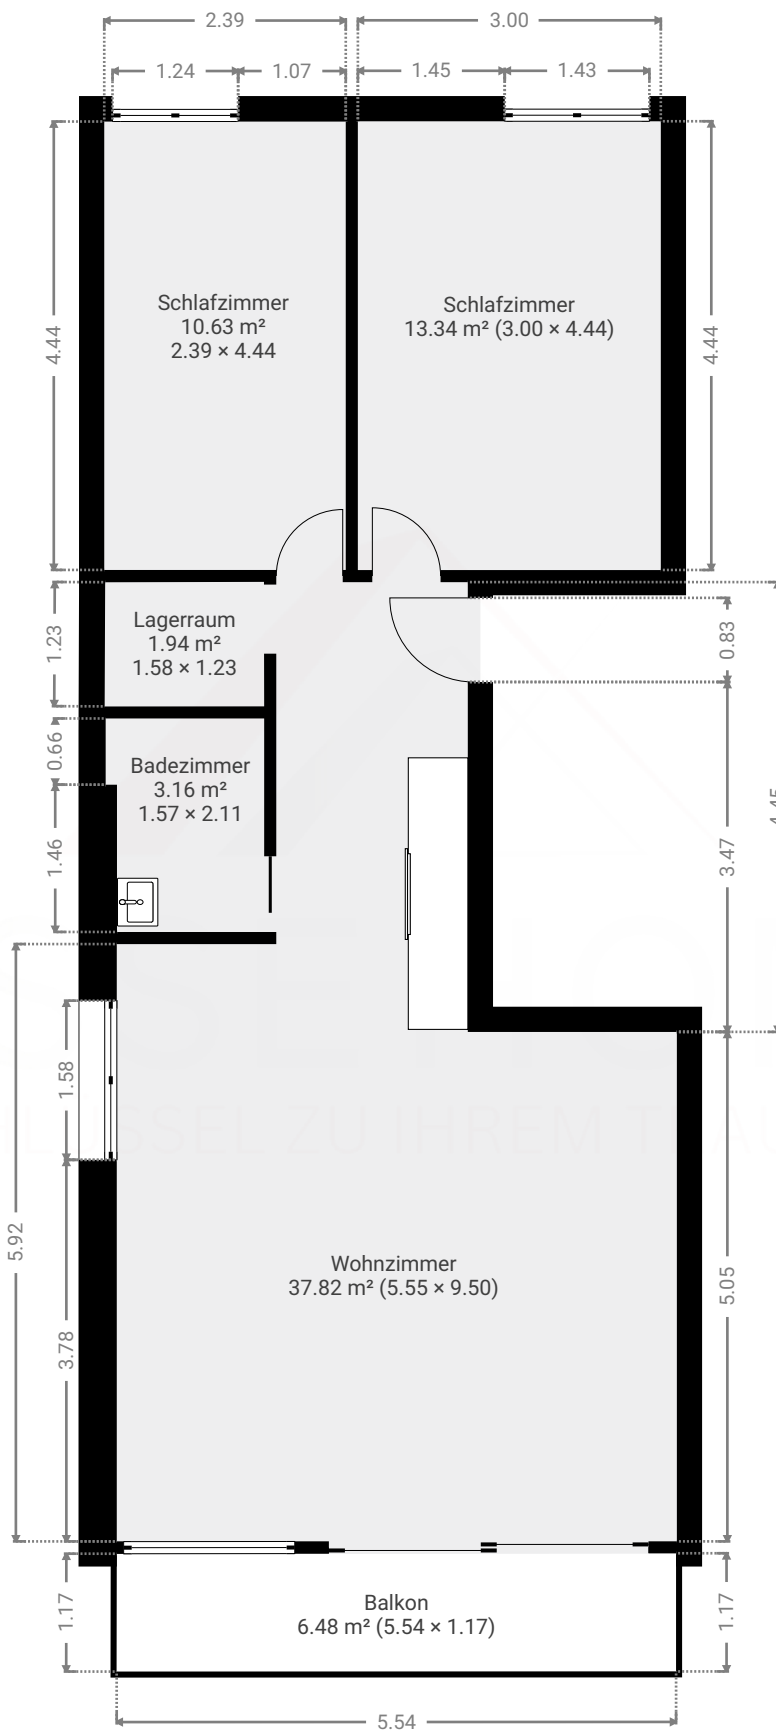

DIESER GRUNDRISS WIRD OHNE JEGliche GEWÄHRLEISTUNG ZUR VERFÜGUNG GESTELLT. SENSOPIA LEHNT JEDE GARANTIE AB, EINSCHLIESSLICH, OHNE EINSCHRÄNKUNG, ZUFRIEDENSTELLENDER QUALITÄT ODER GENAUIGKEIT DER ABMESSUNGEN.

0 1 2 3m 1:75

Page 1/1