



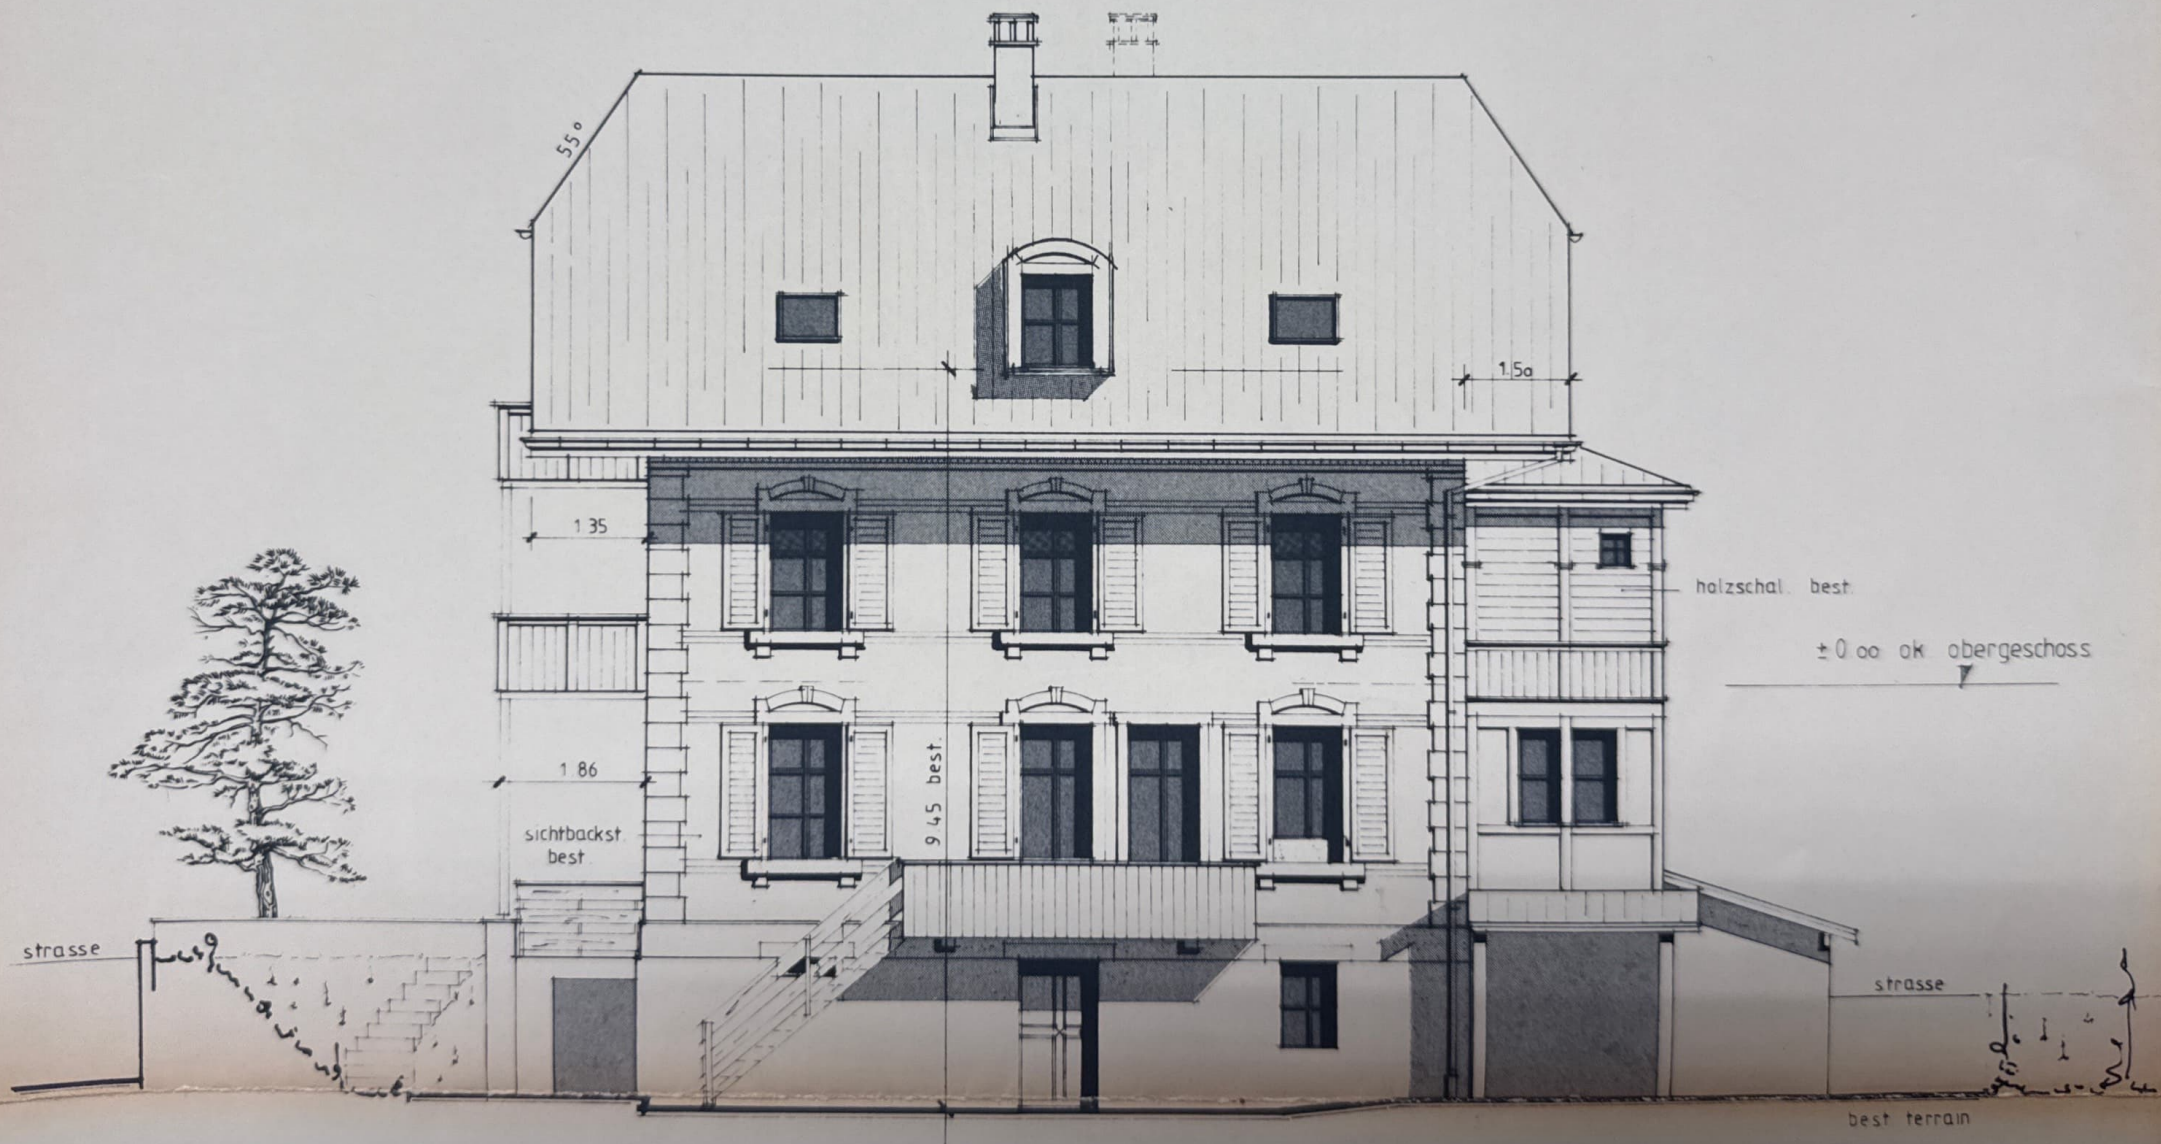


ost - fassade

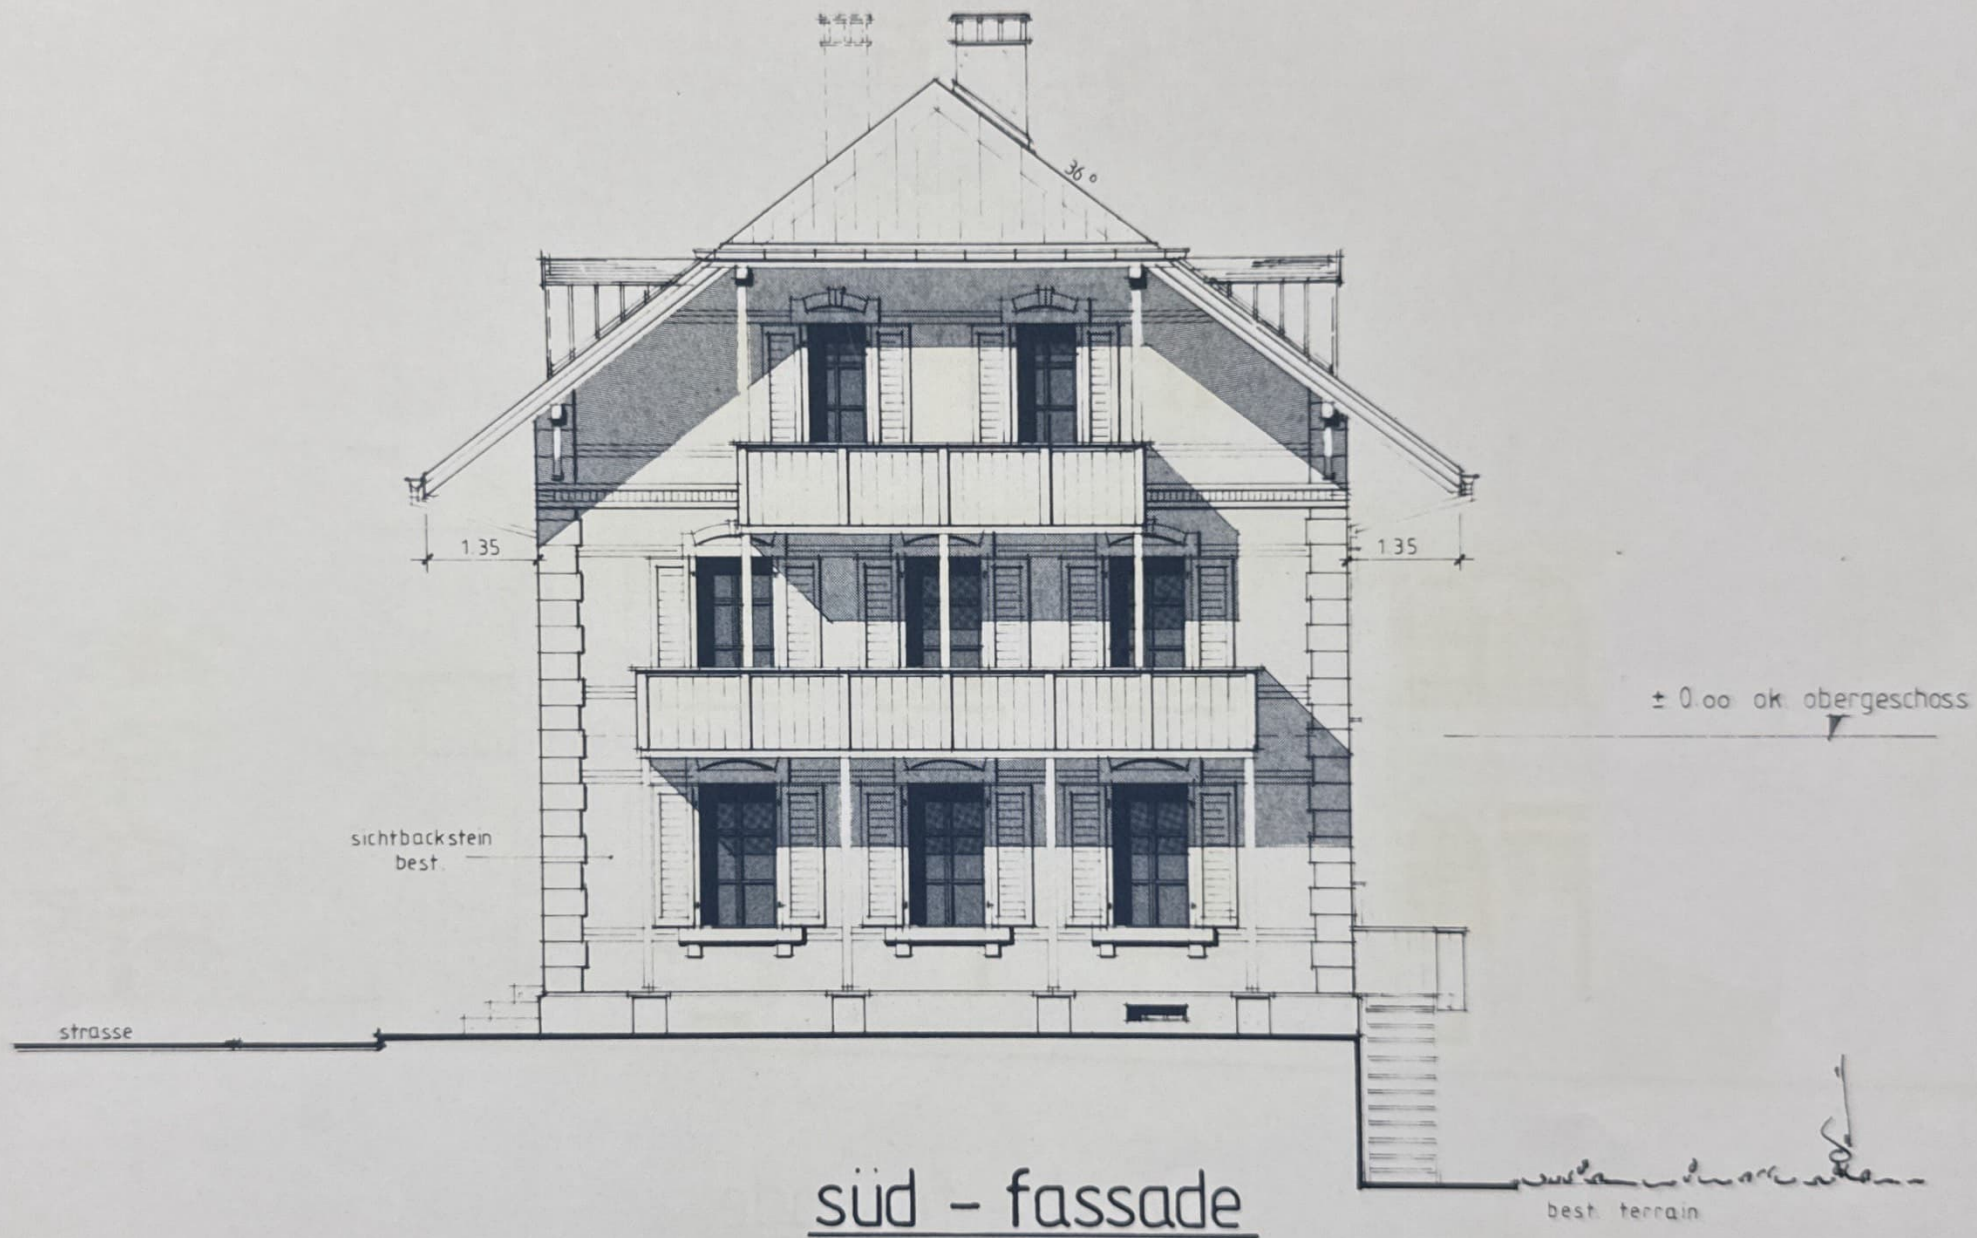



west - fassade

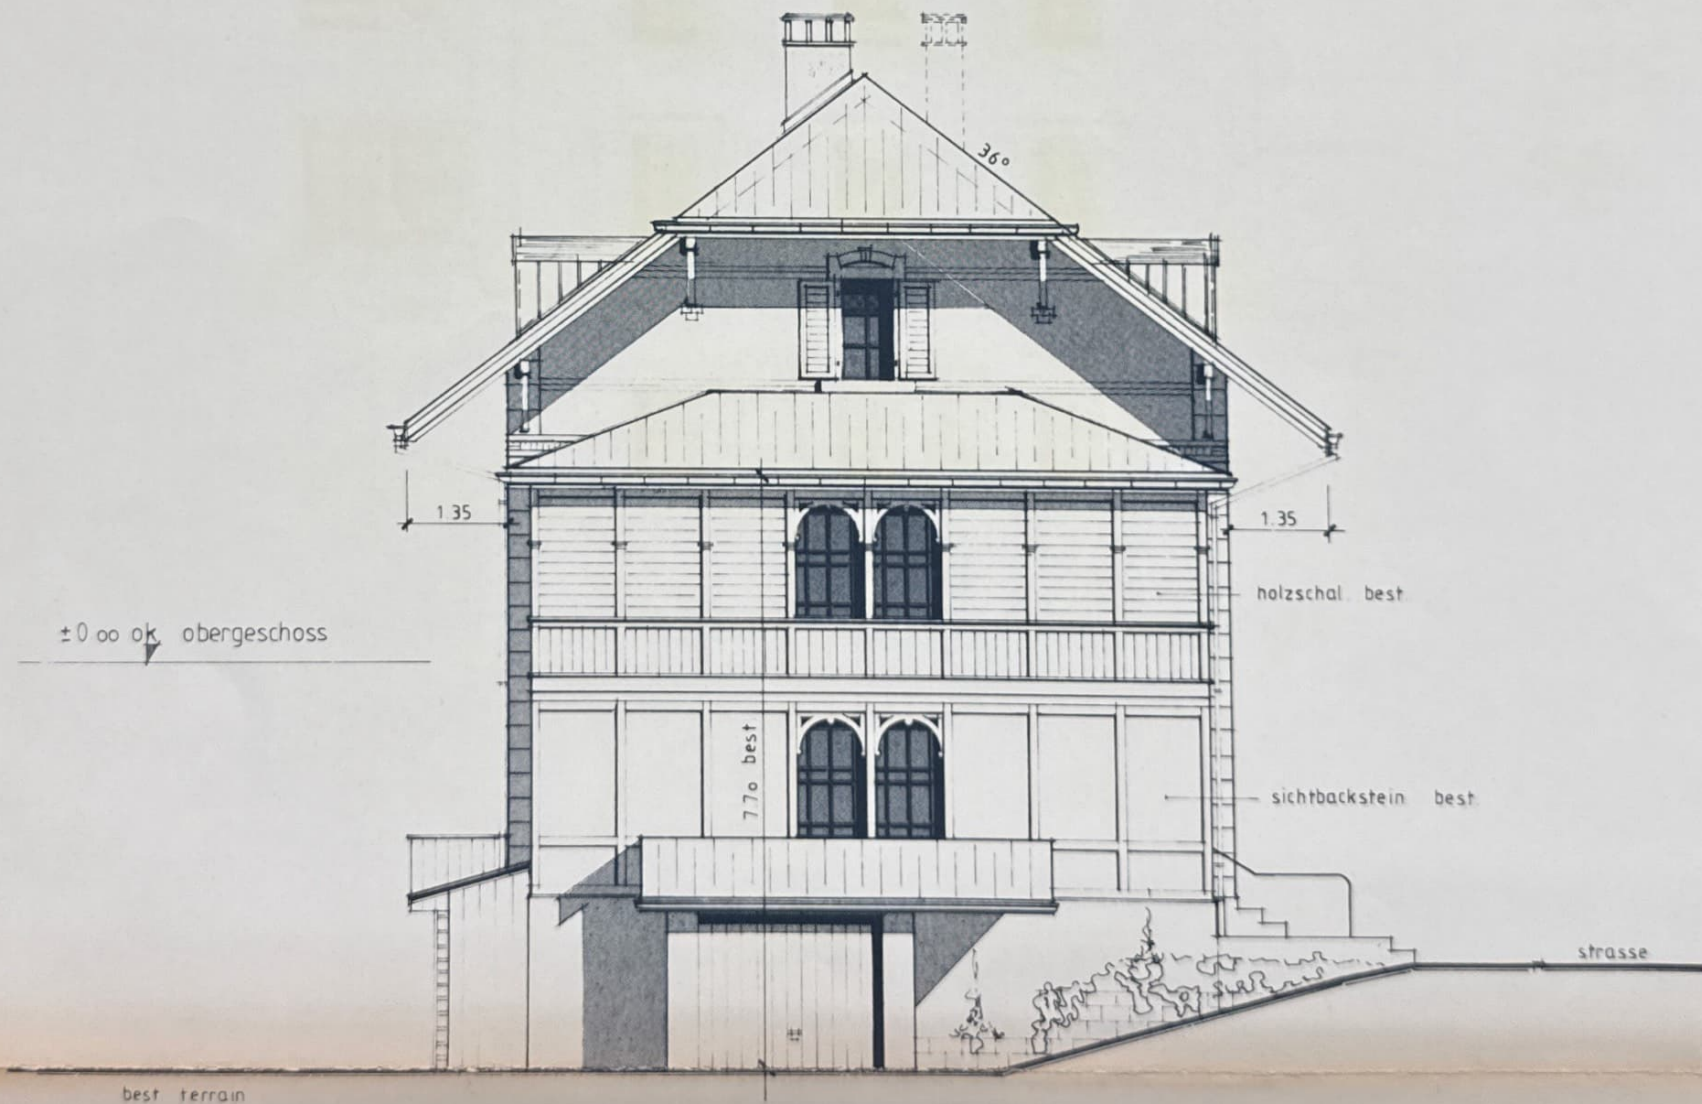

nord - fassade

der projektverfasser :

dachaufbau :

satteldach 36° mit schild 55°

- sparren 12/16 best.
- holzfaserpl. 5 mm
- conterlatten 40 mm
- ziegellatten 24 mm
- ziegel best

+7.47 ok. firstpfette

+5.68 ok. mittelpfette





+5.54 ok. estrich


+4.09 ok. schwelle

+2.91 ok. dachgeschoss

± 0.00 ok. obergeschoss

- 2.95 ok. erdgeschoss

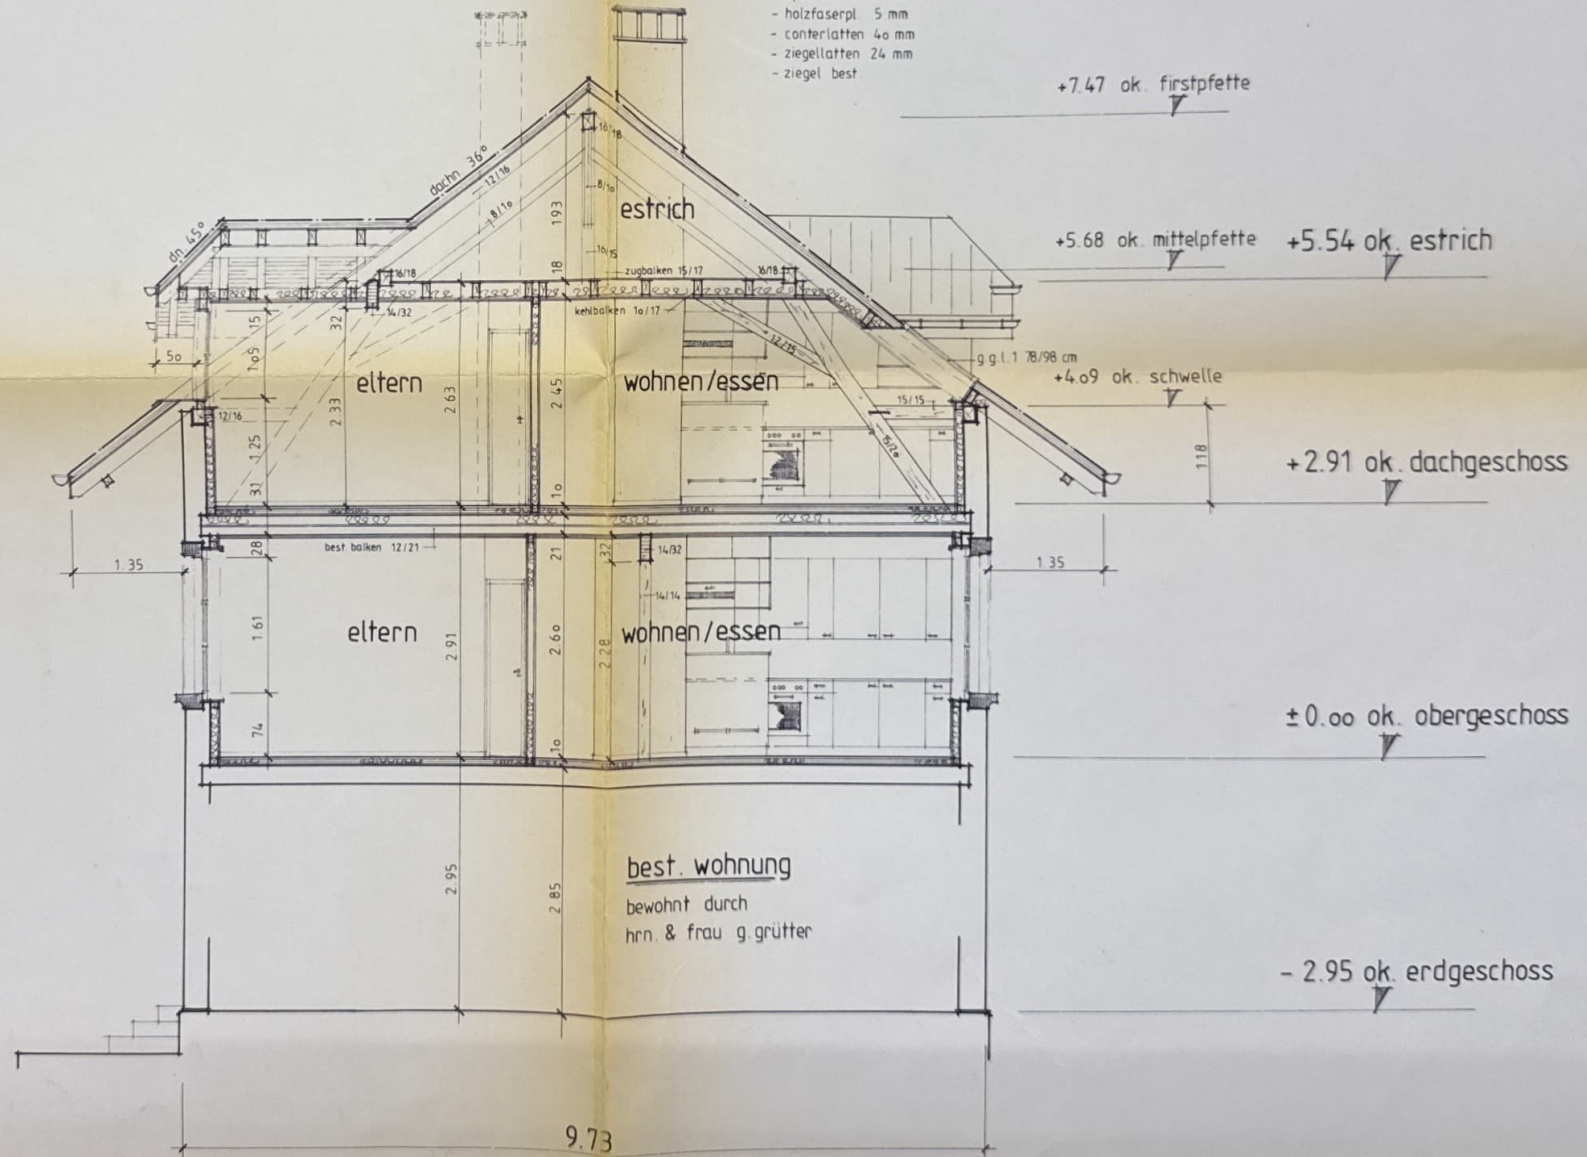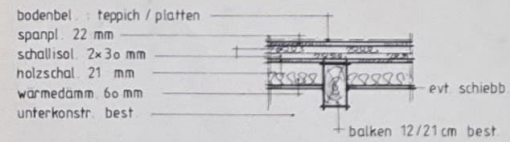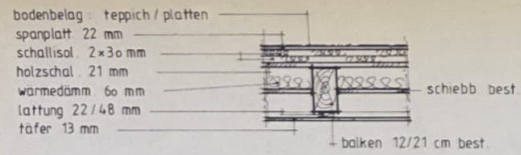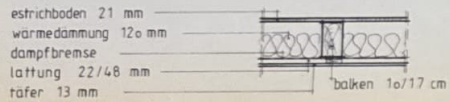

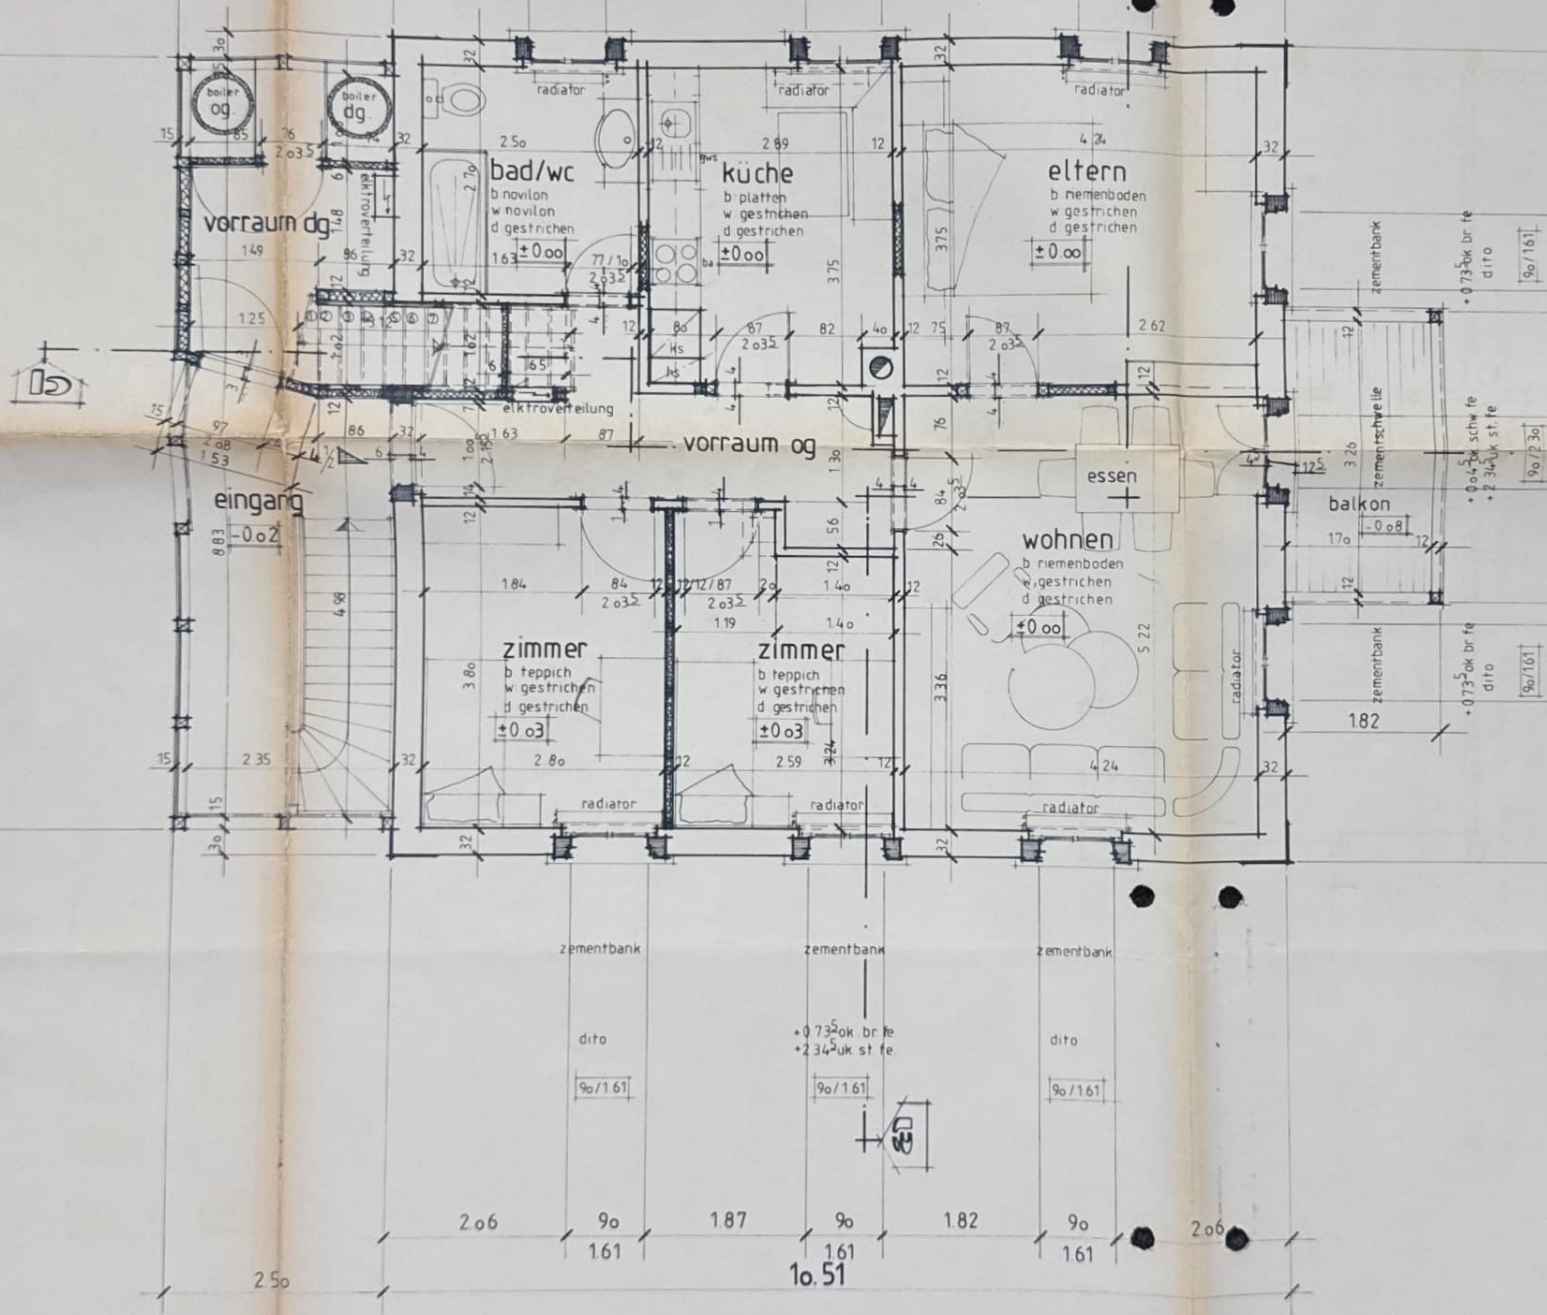

grundriss obergeschoss

Final 15 June 1951

