



GRUNDRISS UNTERGESCHOSS

MST. 1:100

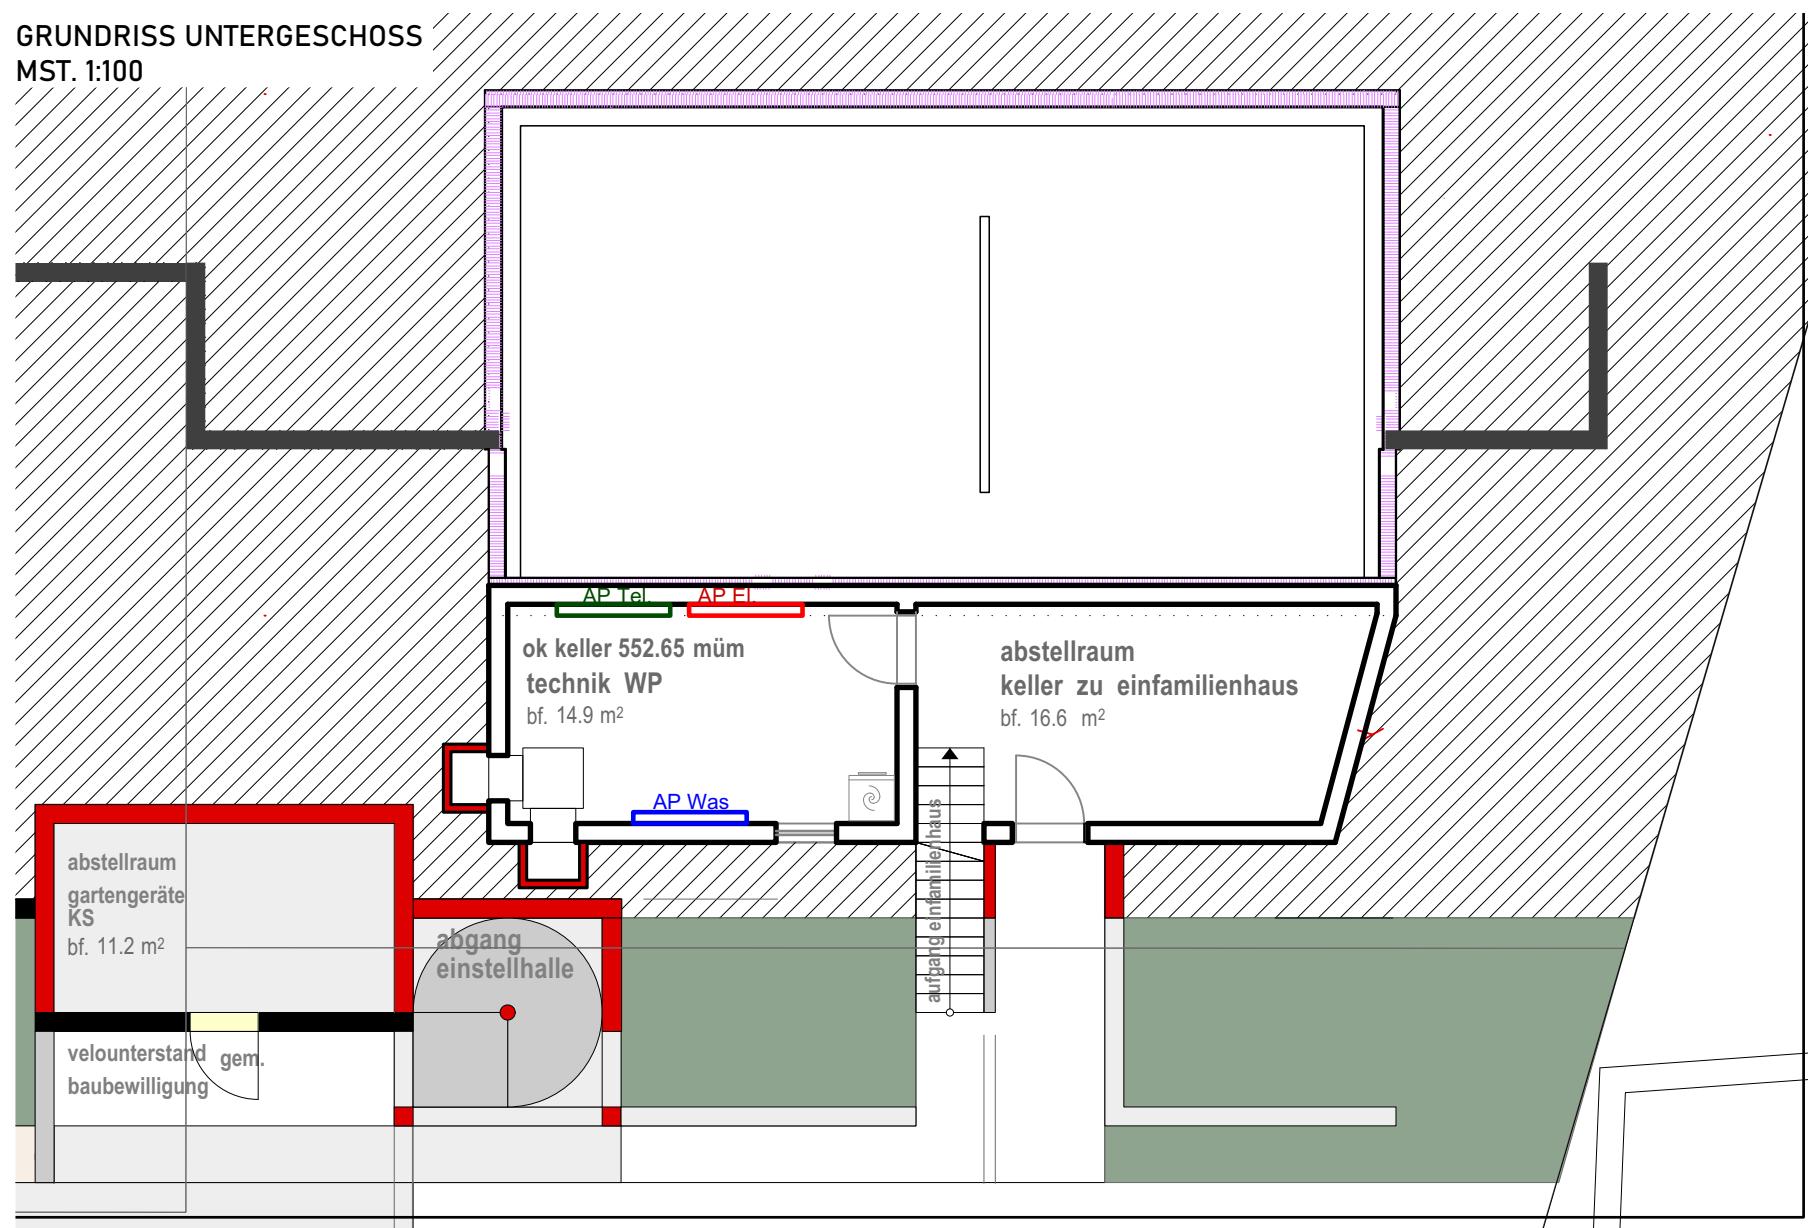


GRUNDRISS OBERGESCHOSS

MST. 1:100

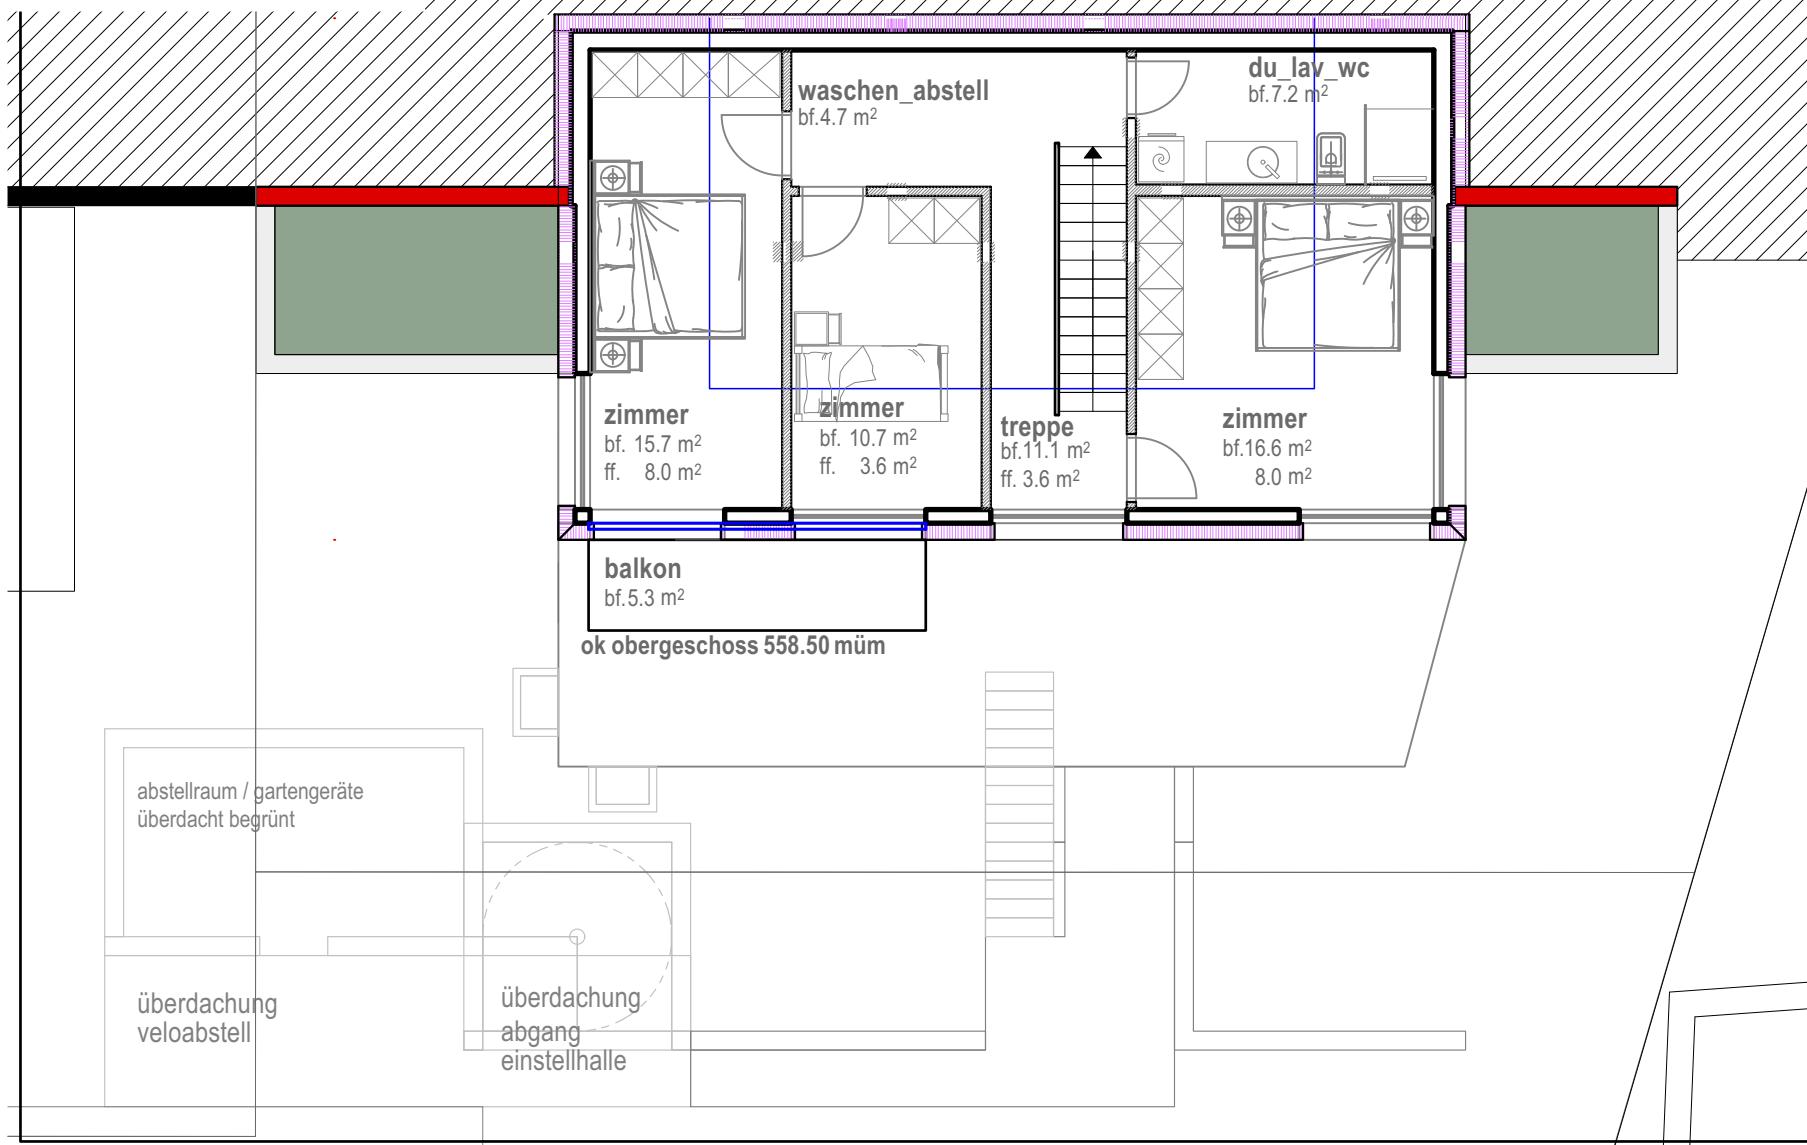


GRUNDRISS ERDGESCHOSS


MST. 1:100

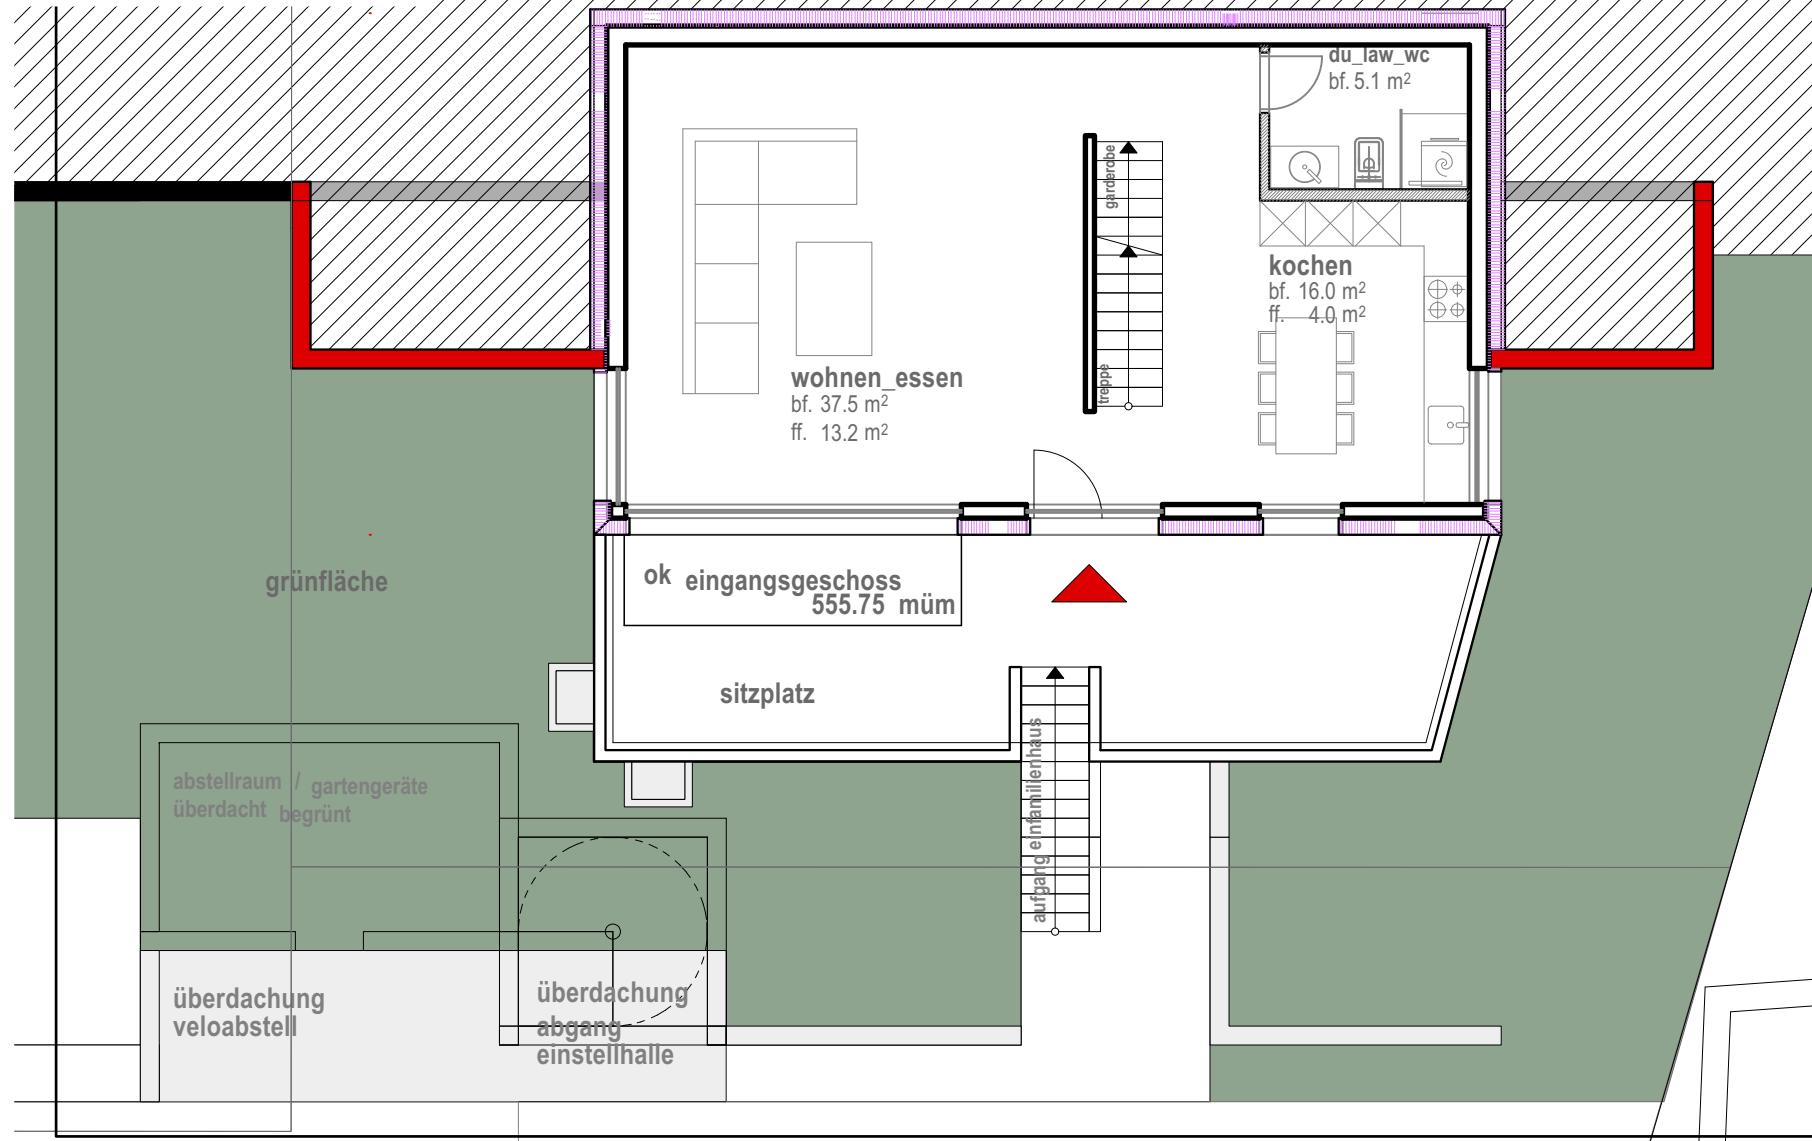


SCHNITT
MST. 1:100

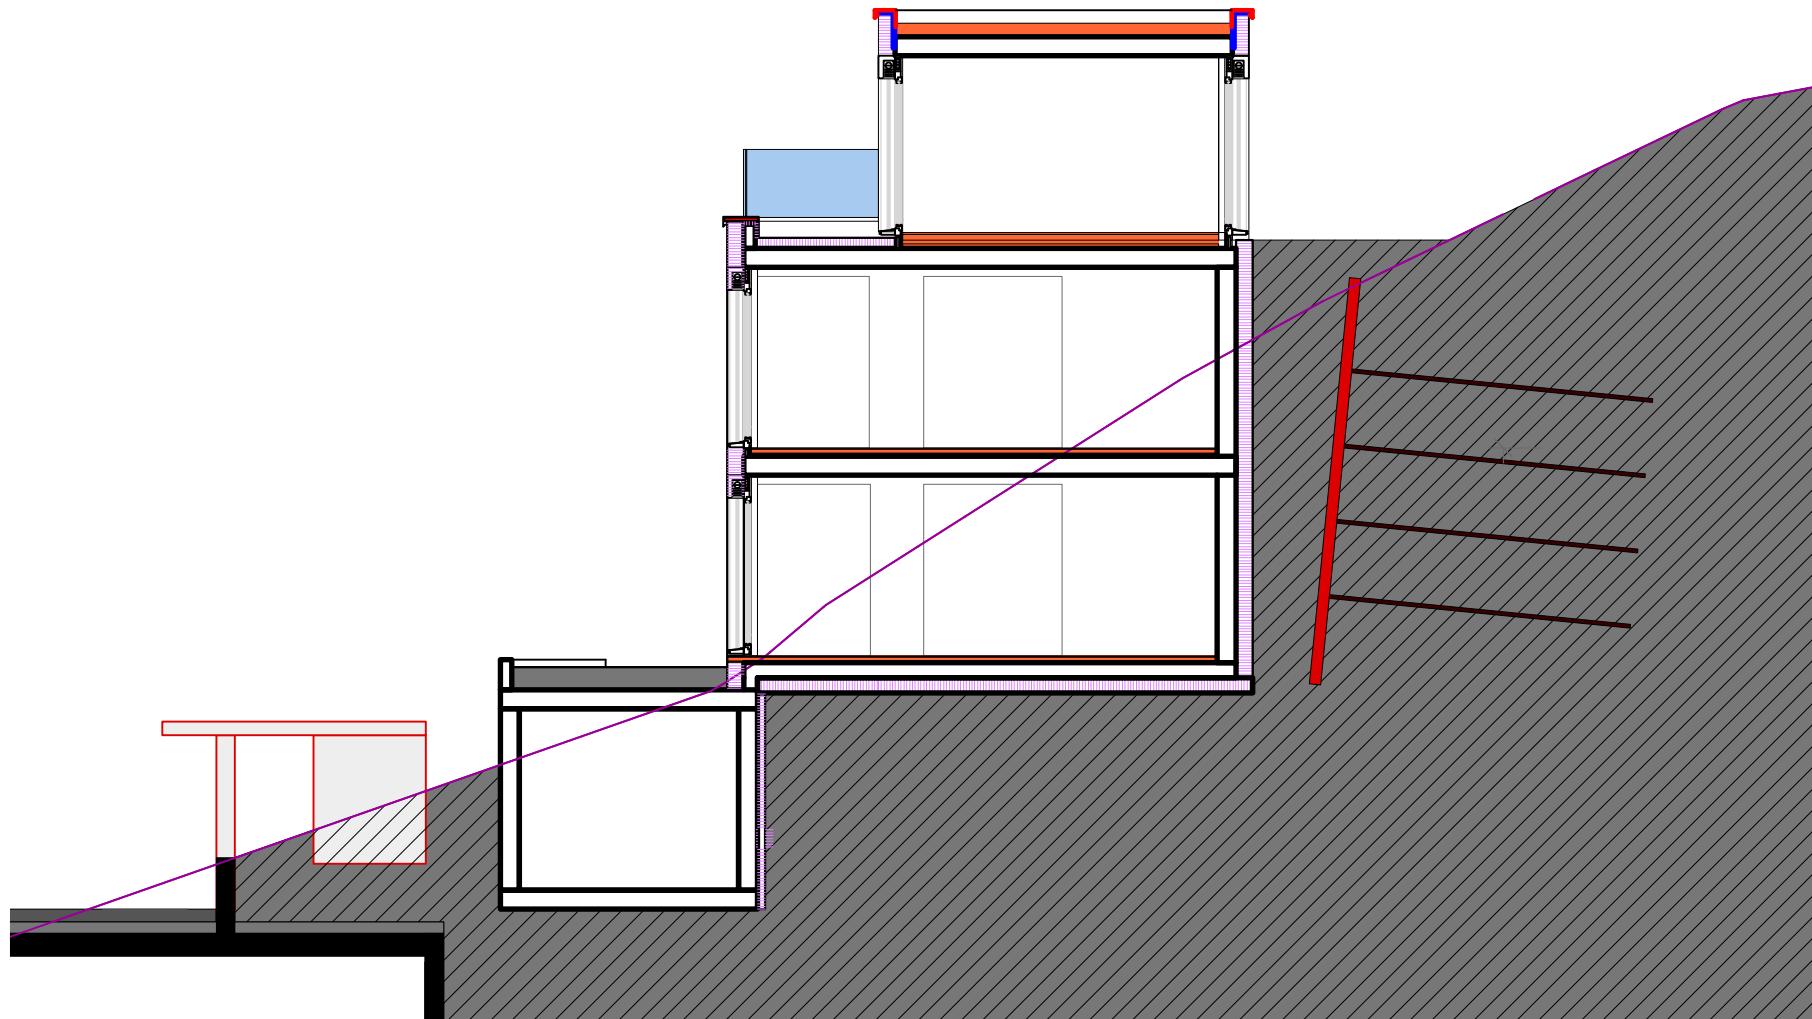

NORD-FASSADE
MST. 1:100

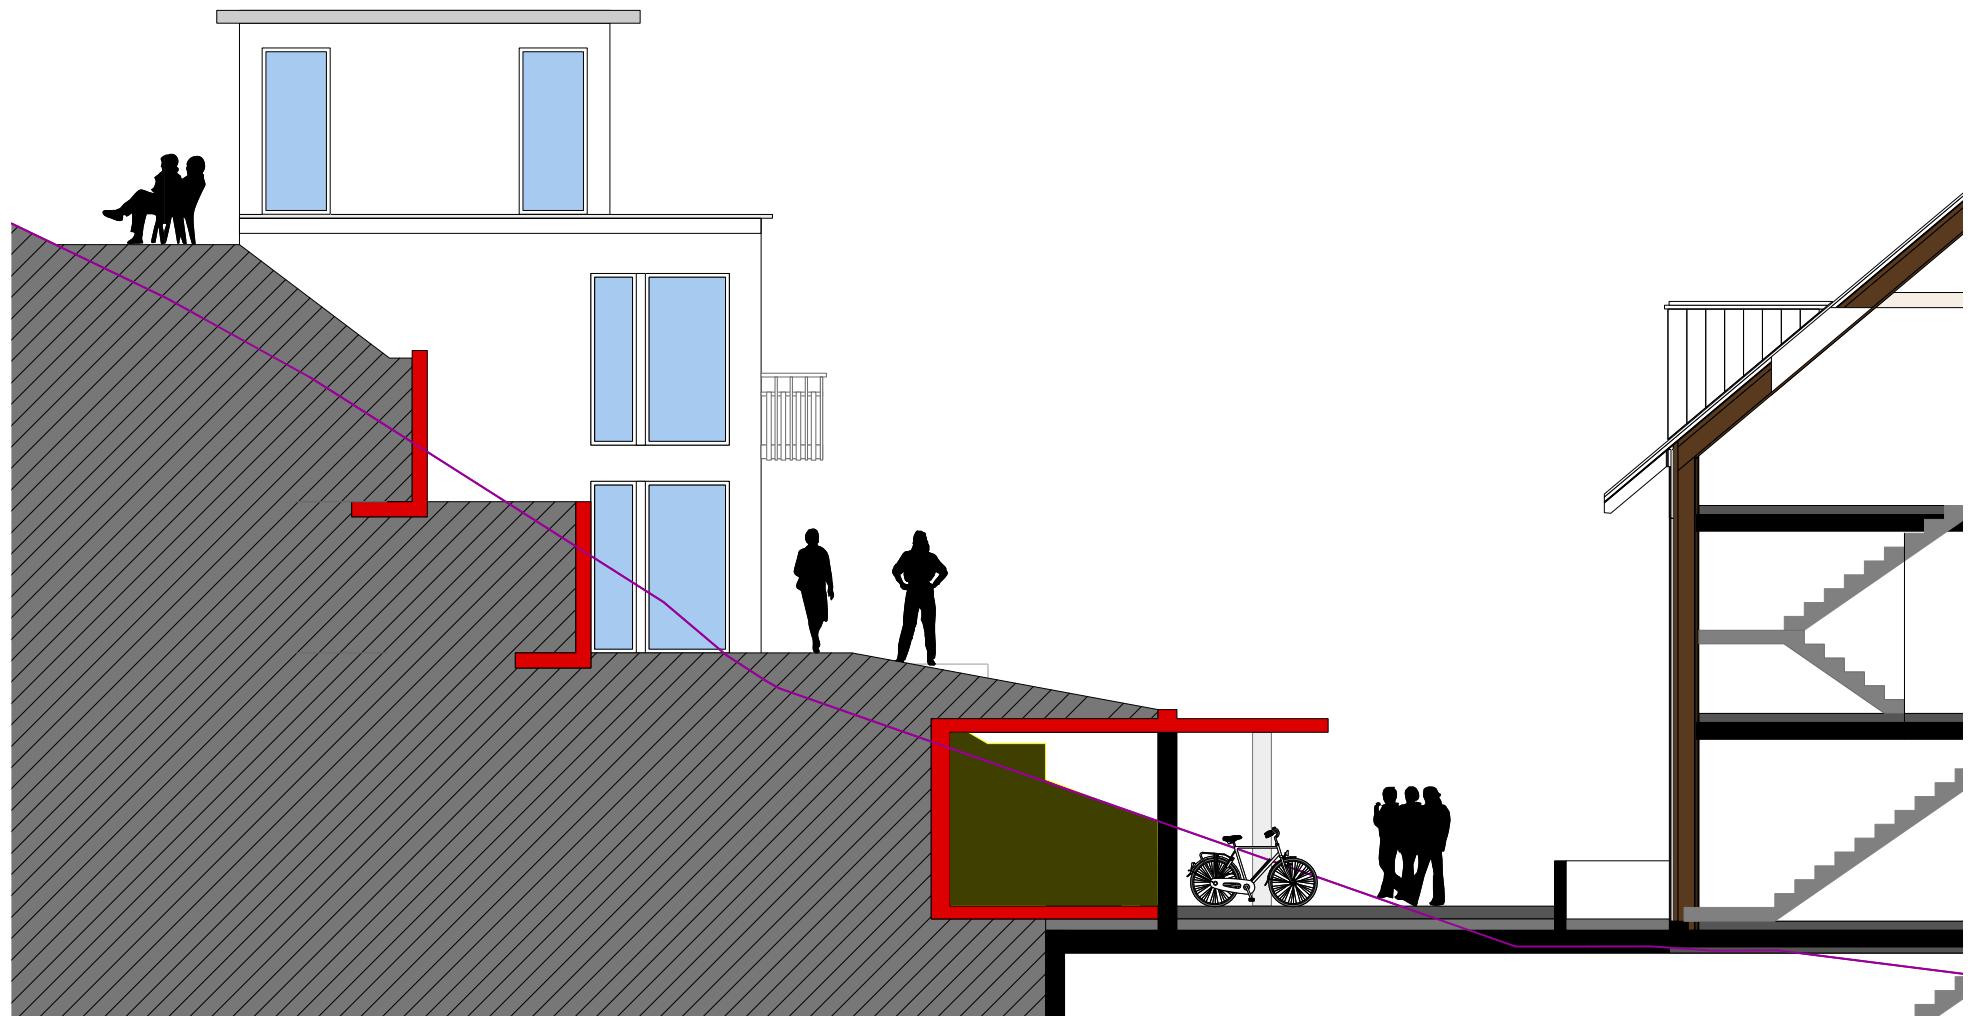

OST-FASSADE
MST. 1:100

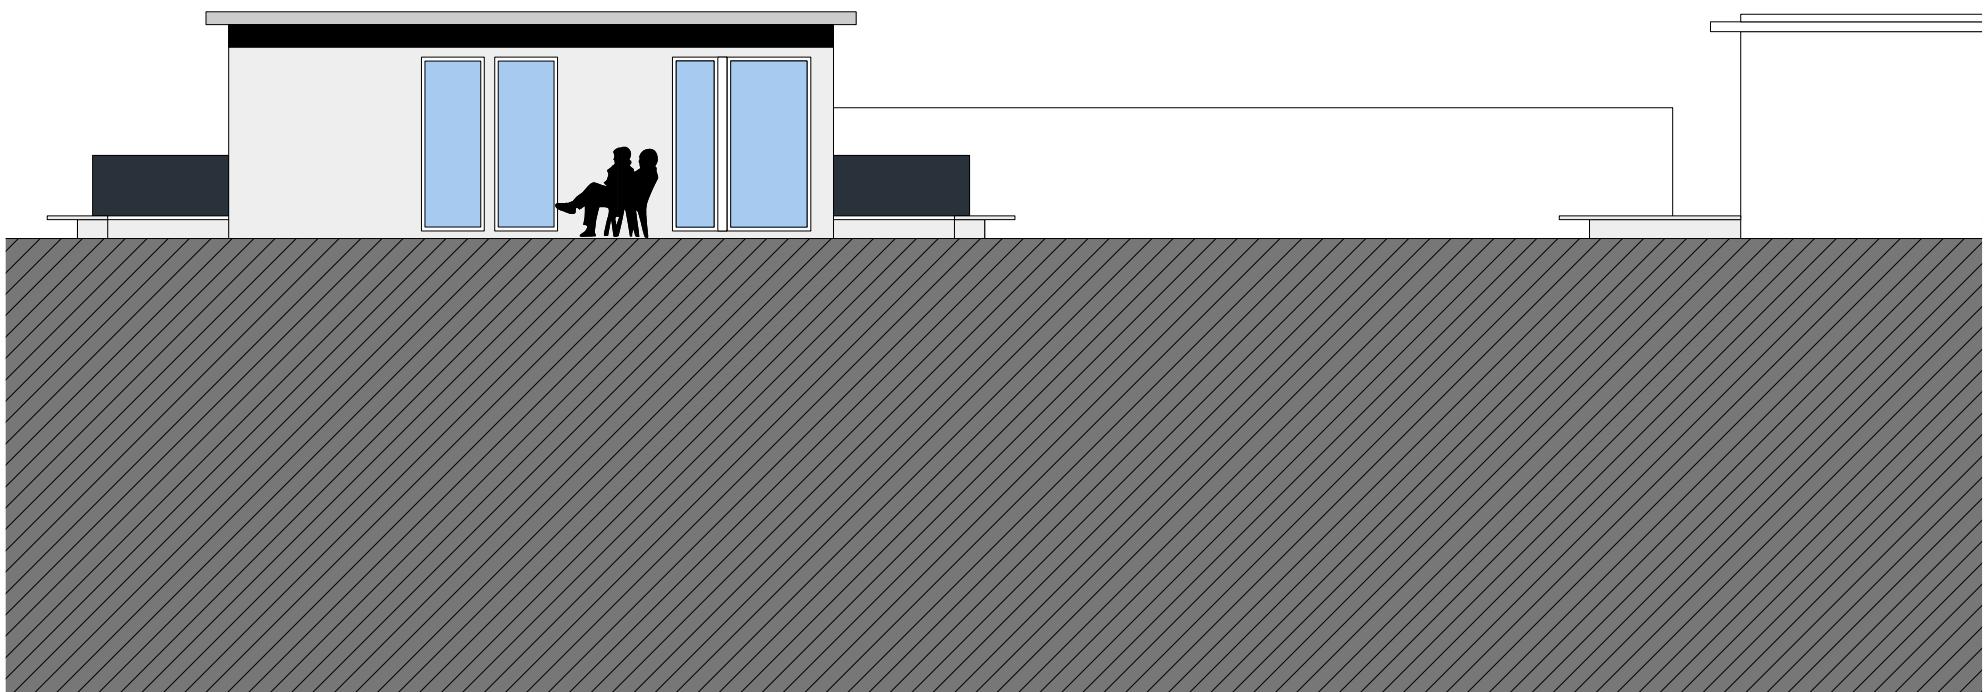

SÜD-FASSADE
MST. 1:100



WEST-FASSADE
MST. 1:100

