


COUPE A-A


Hauteur totale : 8.50 m

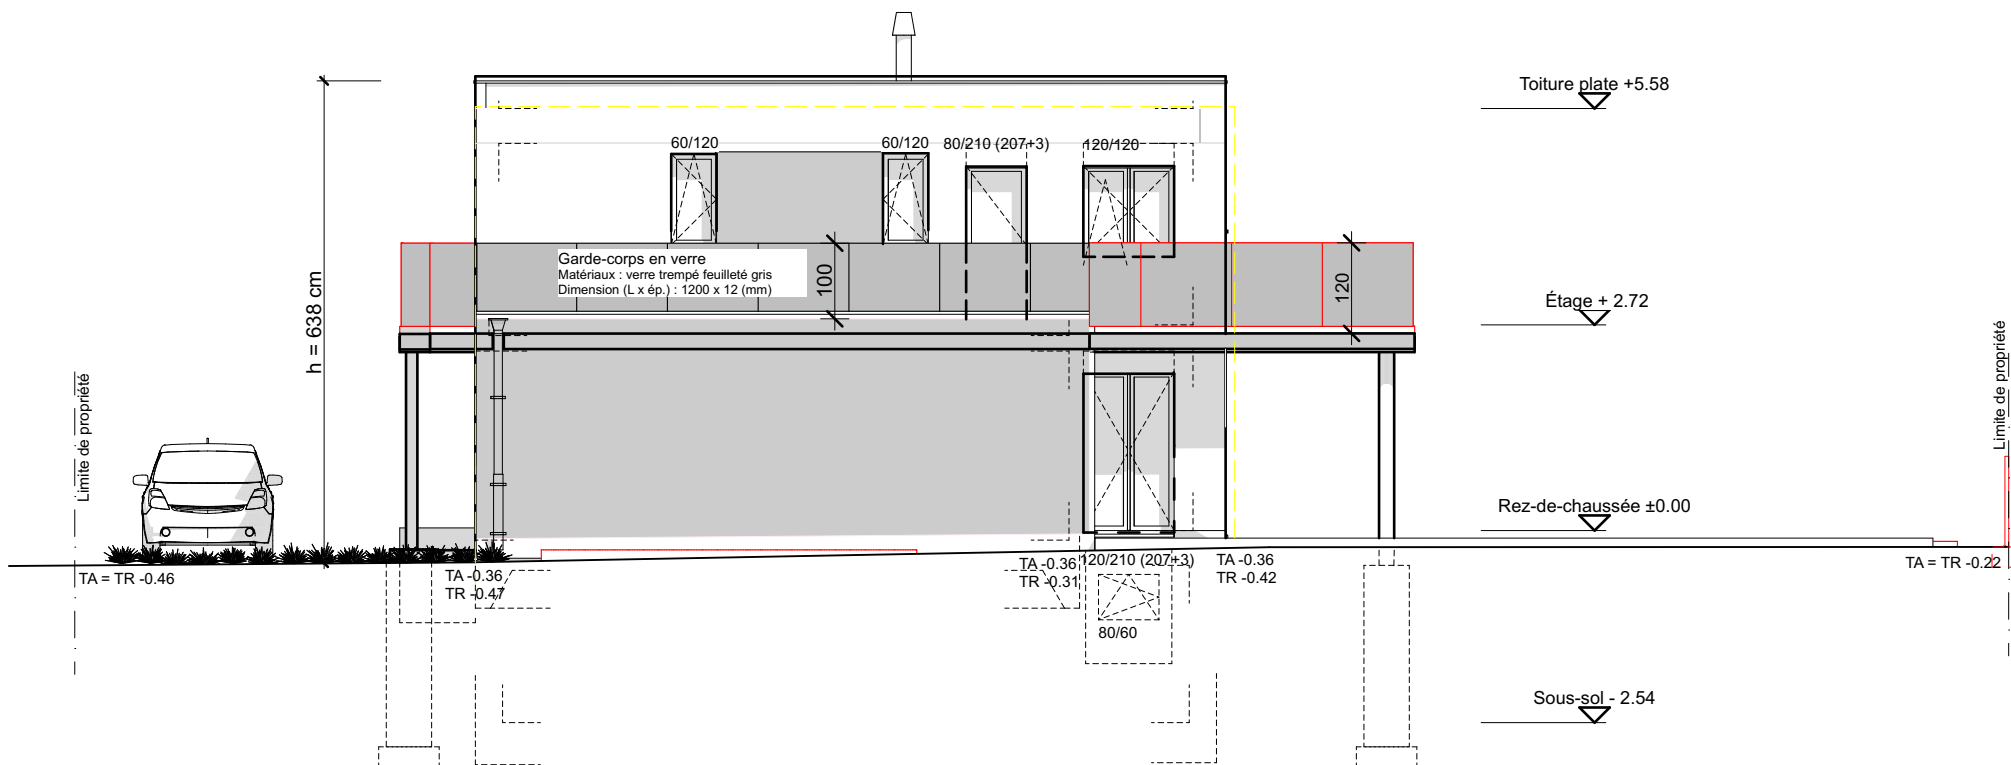

FAÇADE OUEST

Dess. 19.07.21/sz


Hauteur totale : 8.50 m

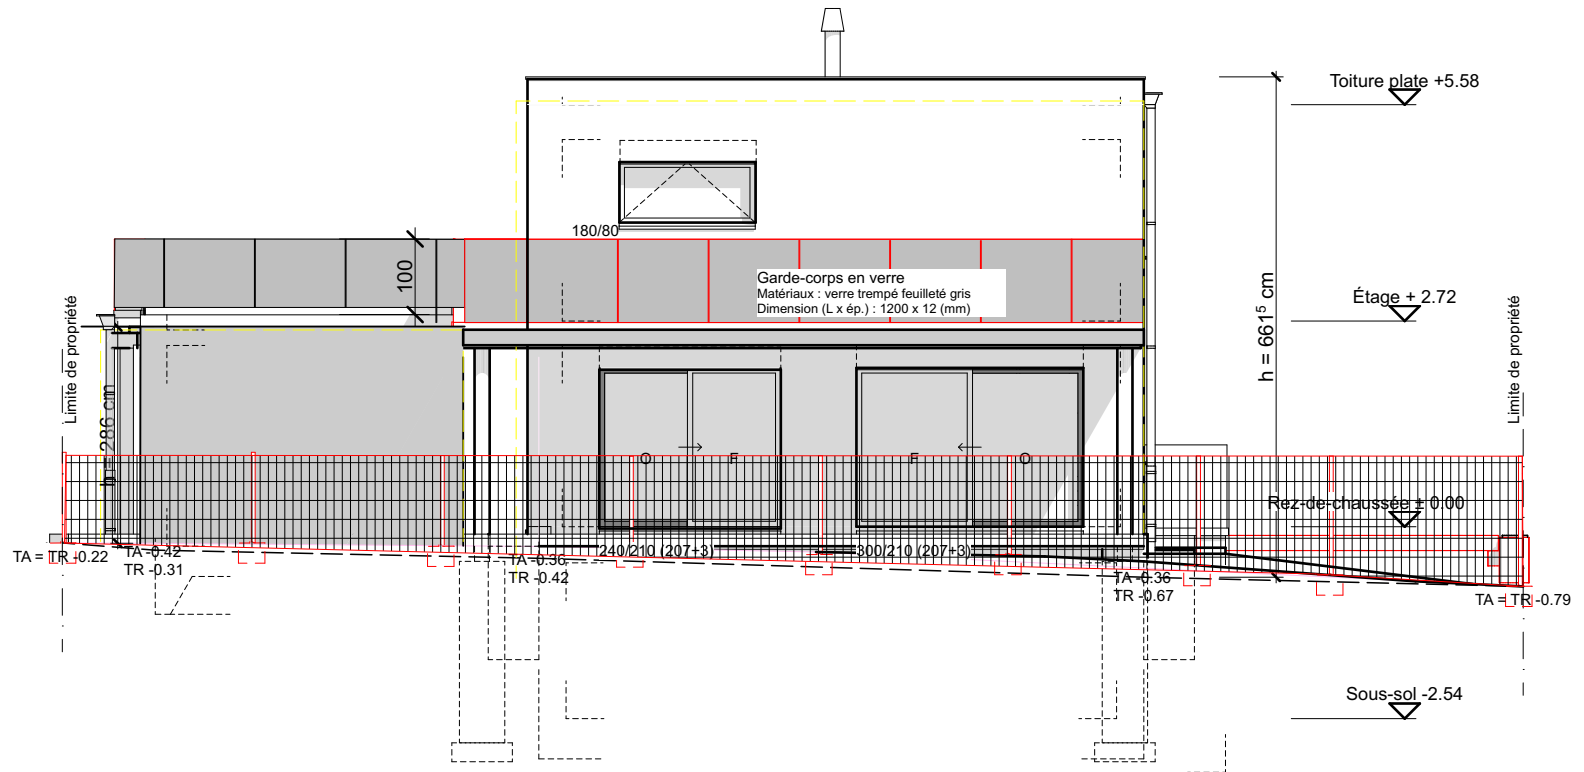

FAÇADE SUD

Dess. 19.07.21/sz


Hauteur totale : 8.50 m

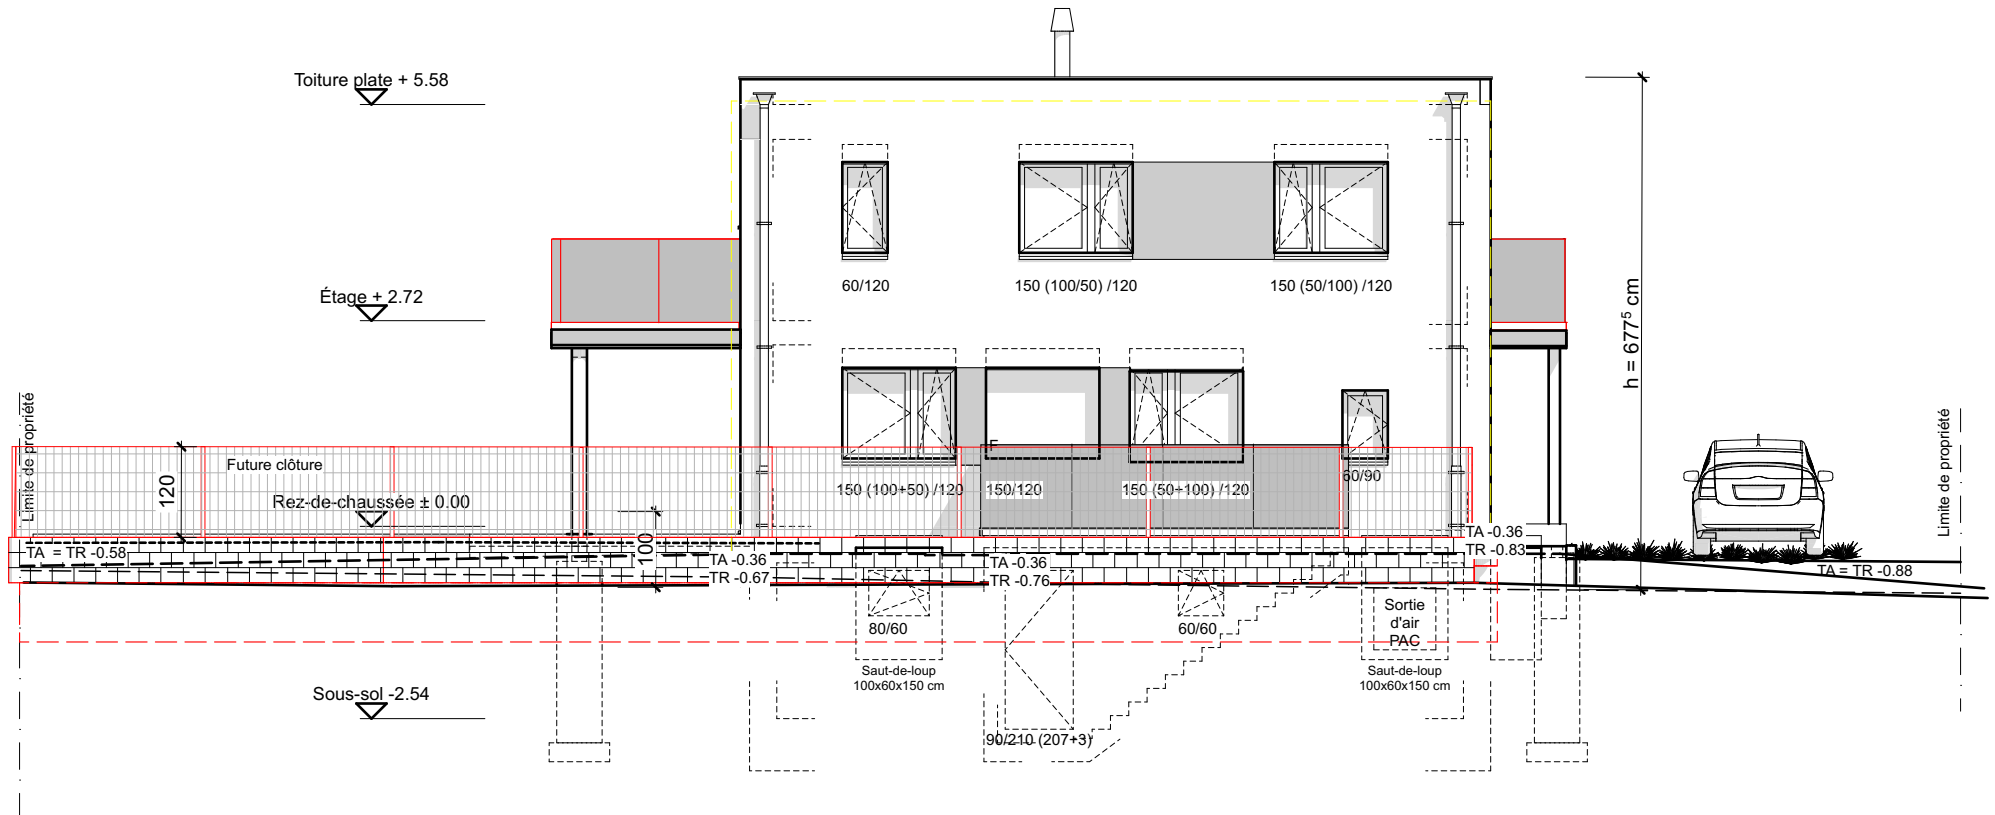

FAÇADE EST


Dess. 19.07.21/sz

Hauteur totale : 8.50 m

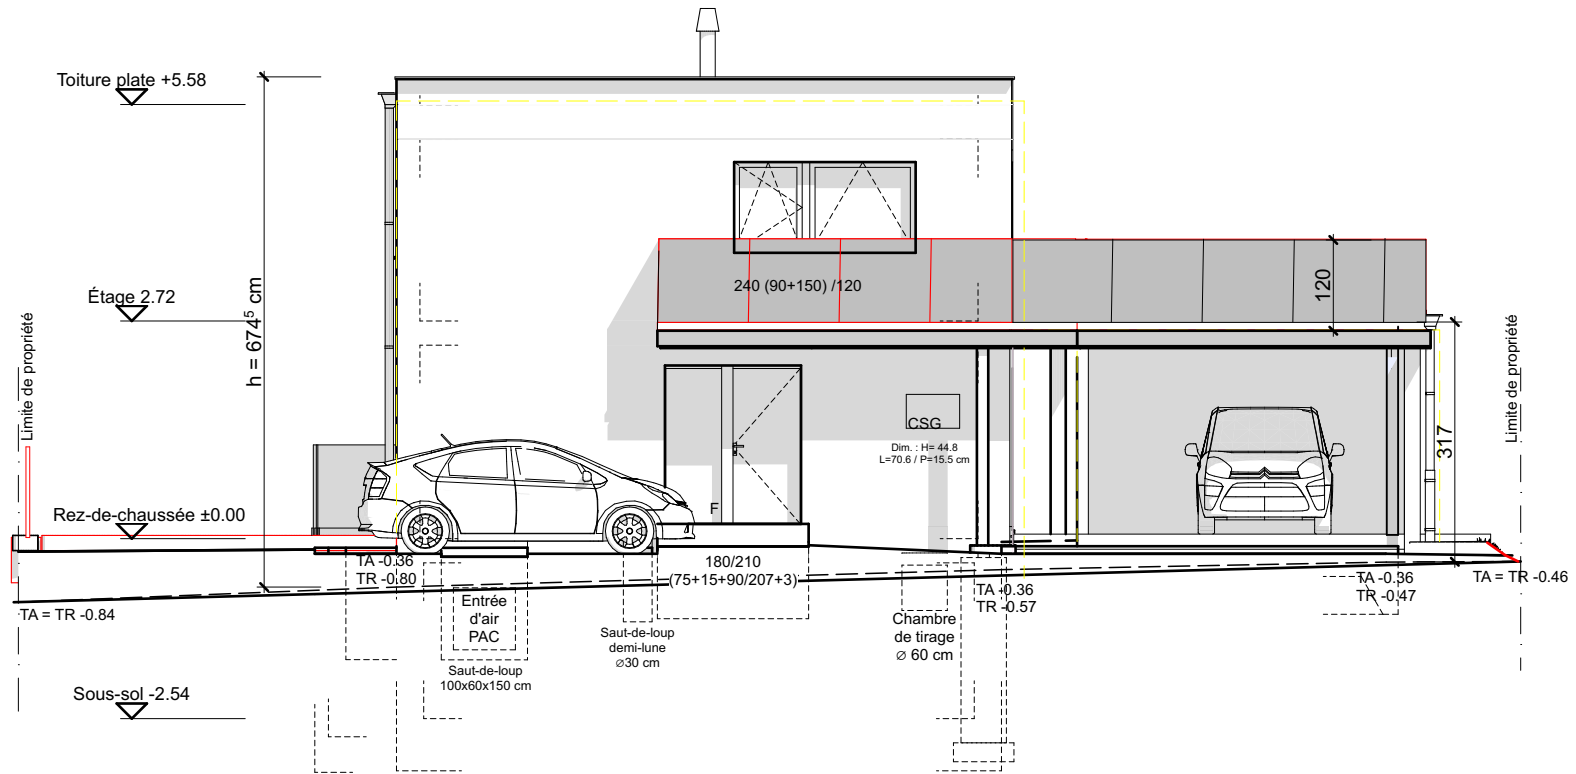

FAÇADE NORD

Dess. 19.07.21/sz

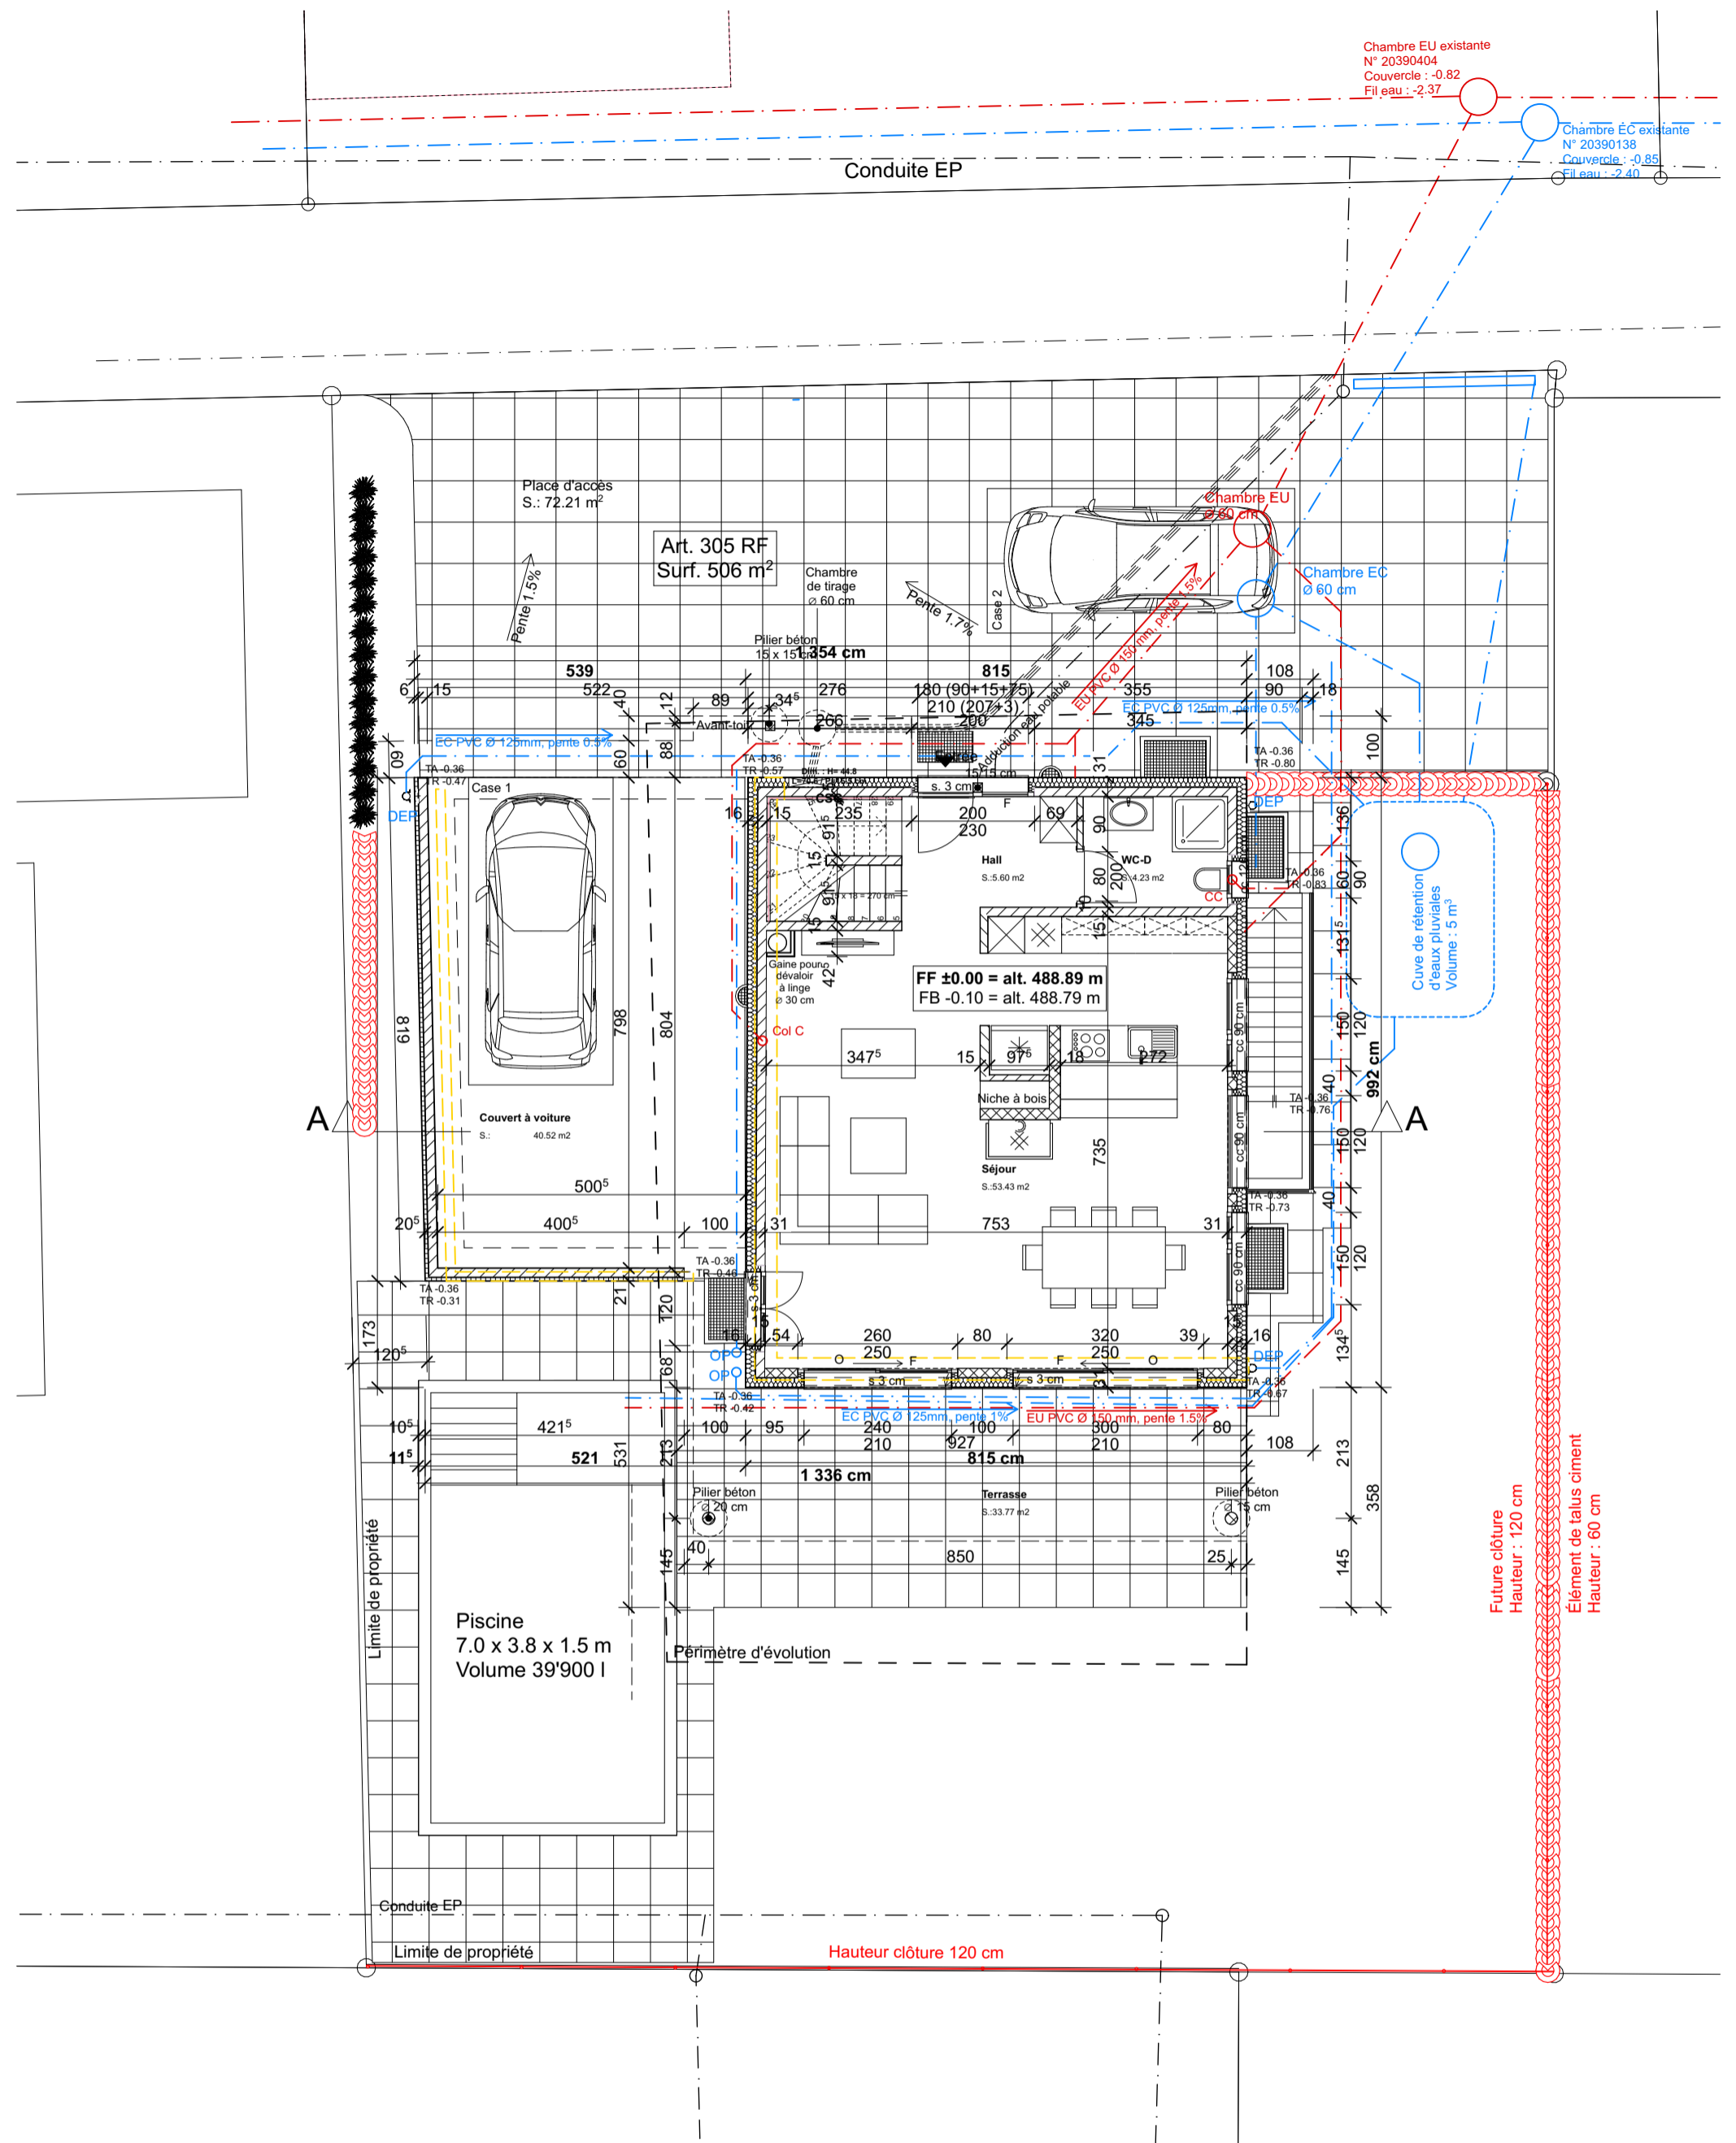

Chambre EU existante
N° 20390404
Couvercle : -0.82
Fil eau : -2.37

Chambre EC existante
N° 20390138
Couvercle : -0.85
Fil eau : -2.40

Conduite EP

Art. 305 RF
Surf. 506 m²

Place d'accès
S.: 72.21 m²

Pente 1.5%

Pente 1.7%


FF ±0.00 = alt. 488.89 m
FB -0.10 = alt. 488.79 m

Piscine
7.0 x 3.8 x 1.5 m
Volume 39'900 l

Future clôture
Hauteur : 120 cm
Élément de talus ciment
Hauteur : 60 cm


Cuve de rétention
d'eaux pluviales
Volume : 5 m³

- Légende:
- Aménagement extérieur
 - Gabarit selon permis du 14.03.2019
 - EC (Eaux Claires)
 - EU (Eaux Usées)
 - EPot (Eau potable)

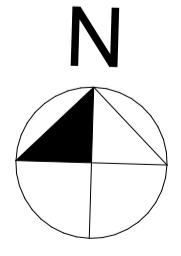

REZ-DE-CHAUSSÉE

Dess. 19.07.21 / pm

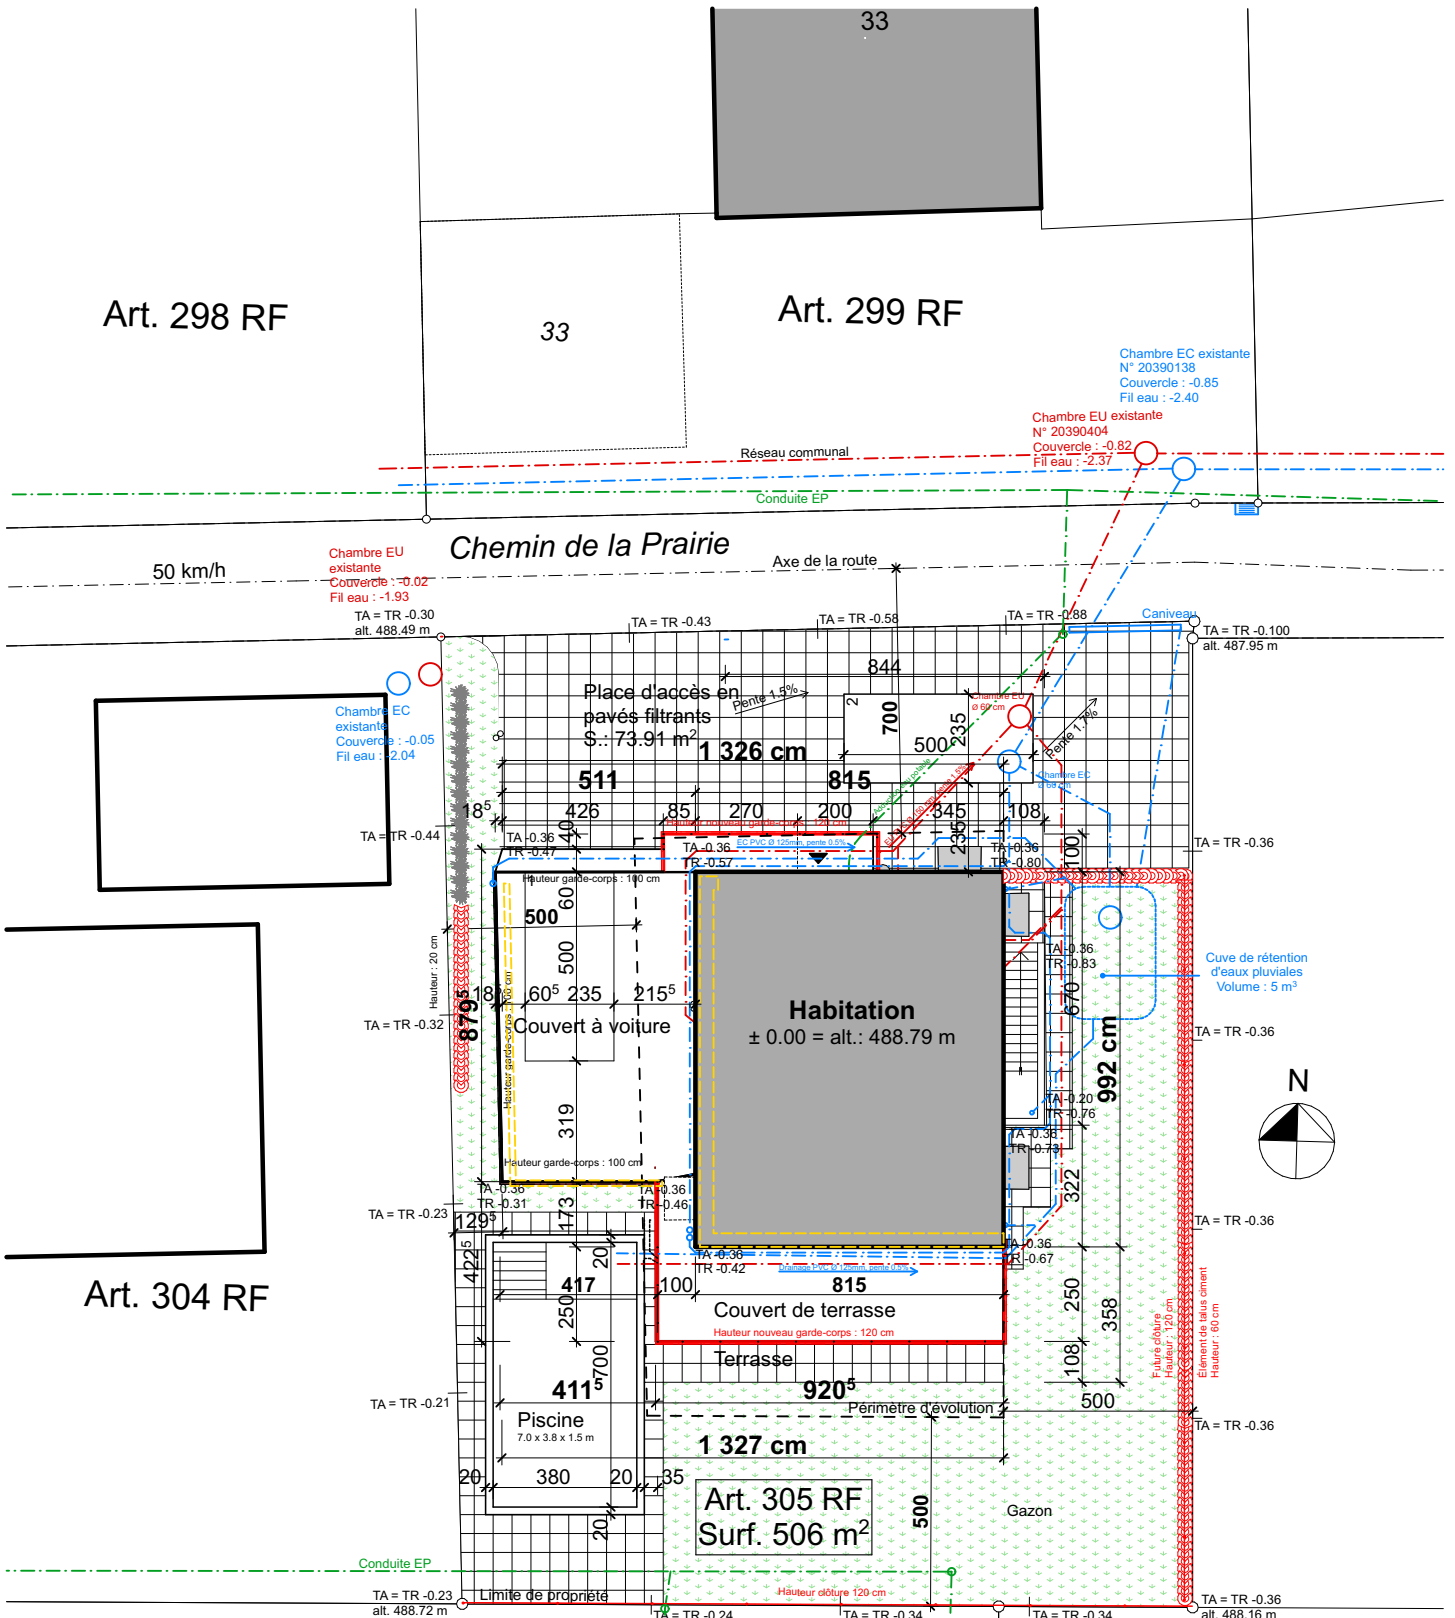

Légende:

- Aménagement extérieur
- Gabarit selon permis du 14.03.2019
- EC (Eaux Claires)
- EU (Eaux Usées)
- EPot (Eau potable)

PLAN D'IMPLANTATION