


OENSINGEN, DEN . . 2024



DIE BAUHERRSCHAFT:

DIE PROJEKTVERFASSERIN:

BAUVORHABEN:	BAUHERRSCHAFT:	PLANTITEL:	PLANNUMMER:
		<b>31.2.2</b>	<b>Grundrisse Untergeschoss</b>
MASSSTAB:	PLANGRÖSSE:	PROJEKTNUMMER:	GEZEICHNET:
1:100			
DATUM:	REVIDIERT:		
25.10.2024			

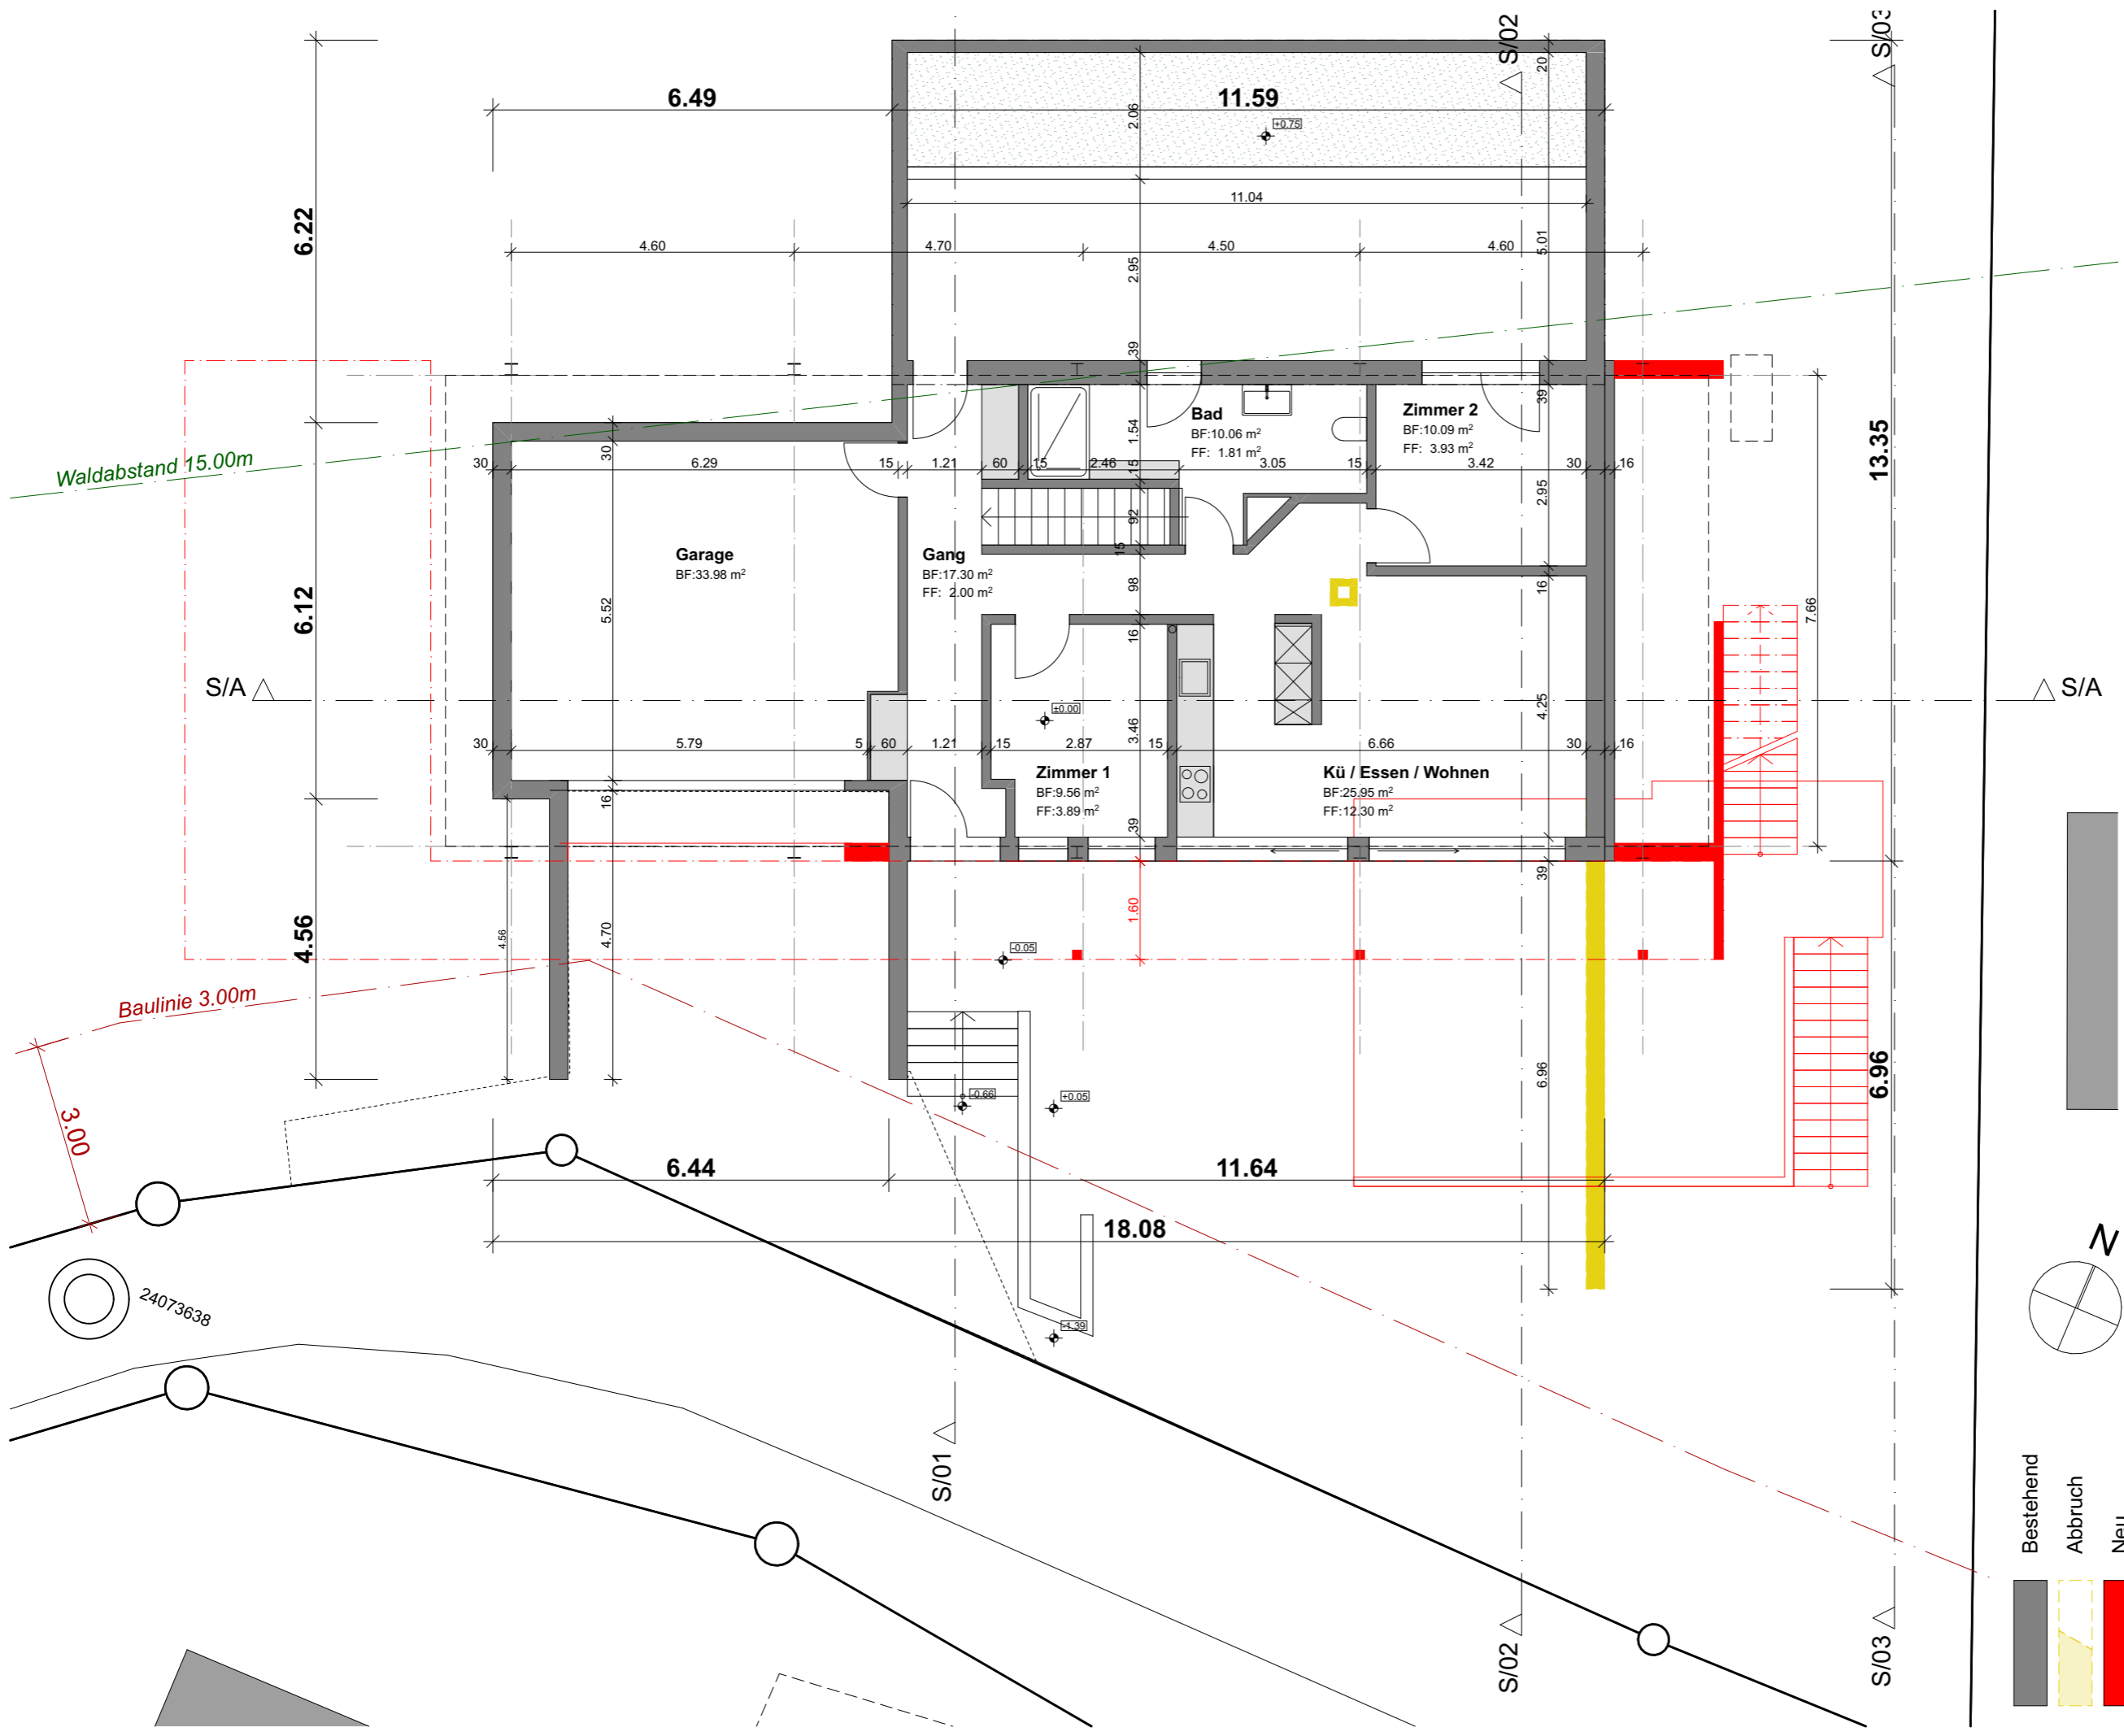


Bestehend  
 Abbruch  
 Neu

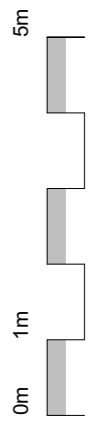
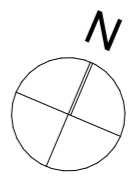


OENSINGEN, DEN . . . 2024 DIE BAUHERRSCHAFT: DIE PROJEKTVRFASSERIN:

BAUVORHABEN:  PLANNUMMER: <b>31.2.3</b>	PLANNTITEL: <b>Grundriss Erdgeschoss</b>	BAUHERRSCHAFT:  MASSSTAB: <b>1:100</b>	PROJEKTNUMMER:  PLANGRÖSSE: 	PLANVERFASSER:  GEZEICHNET: 	REVIDIERT:  DATUM: <b>25.10.2024</b>
--	---	---	---------------------------------------	---------------------------------------	---

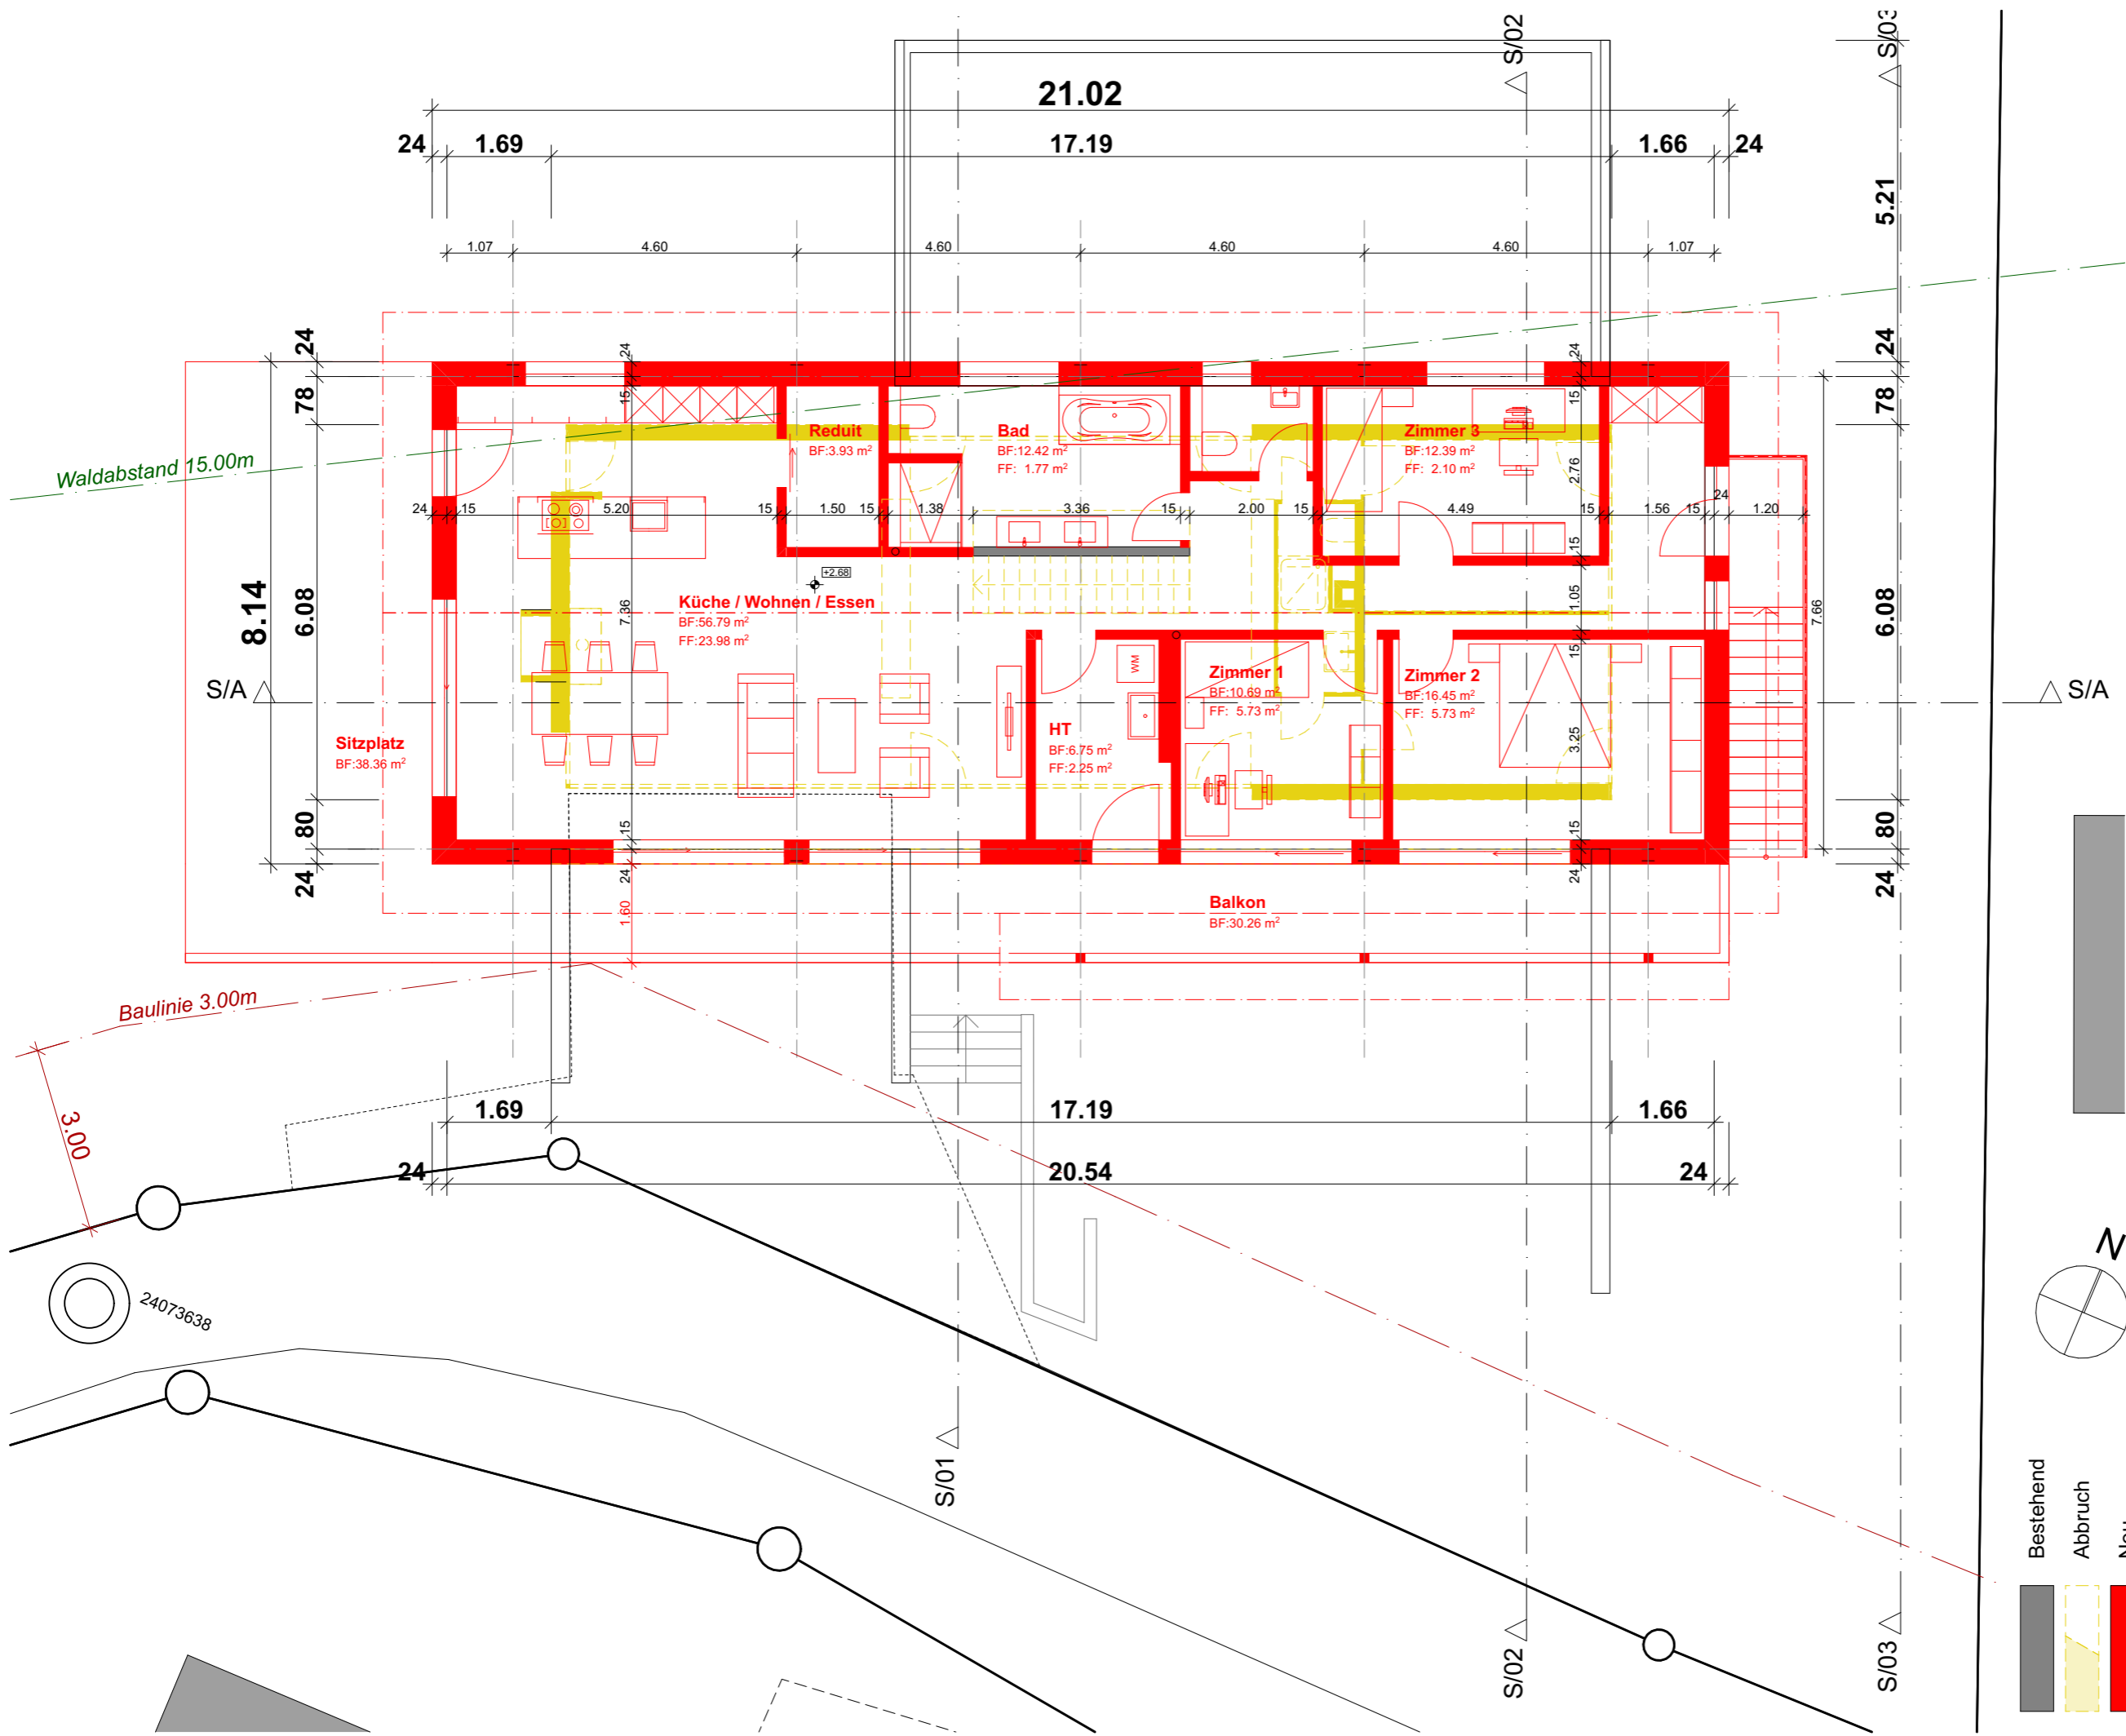

- Bestehend
- Abbruch
- Neu

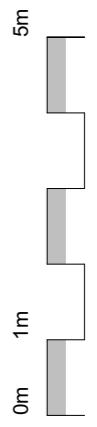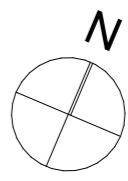

OENSINGEN, DEN . . . 2024 DIE BAUHERRSCHAFT: DIE PROJEKTVERFASSERIN:

BAUVORHABEN:	BAUHERRSCHAFT:	PLANVERFASSER:	REVIDIERT:
PLANNUMMER: <b>31.2.4</b>	MASSSTAB: <b>1:100</b>	PROJEKTNUMMER:	DATUM: <b>25.10.2024</b>
PLANTITEL: <b>Grundriss Obergeschoss</b>		GEZEICHNET:	