


Requérant

Architecte

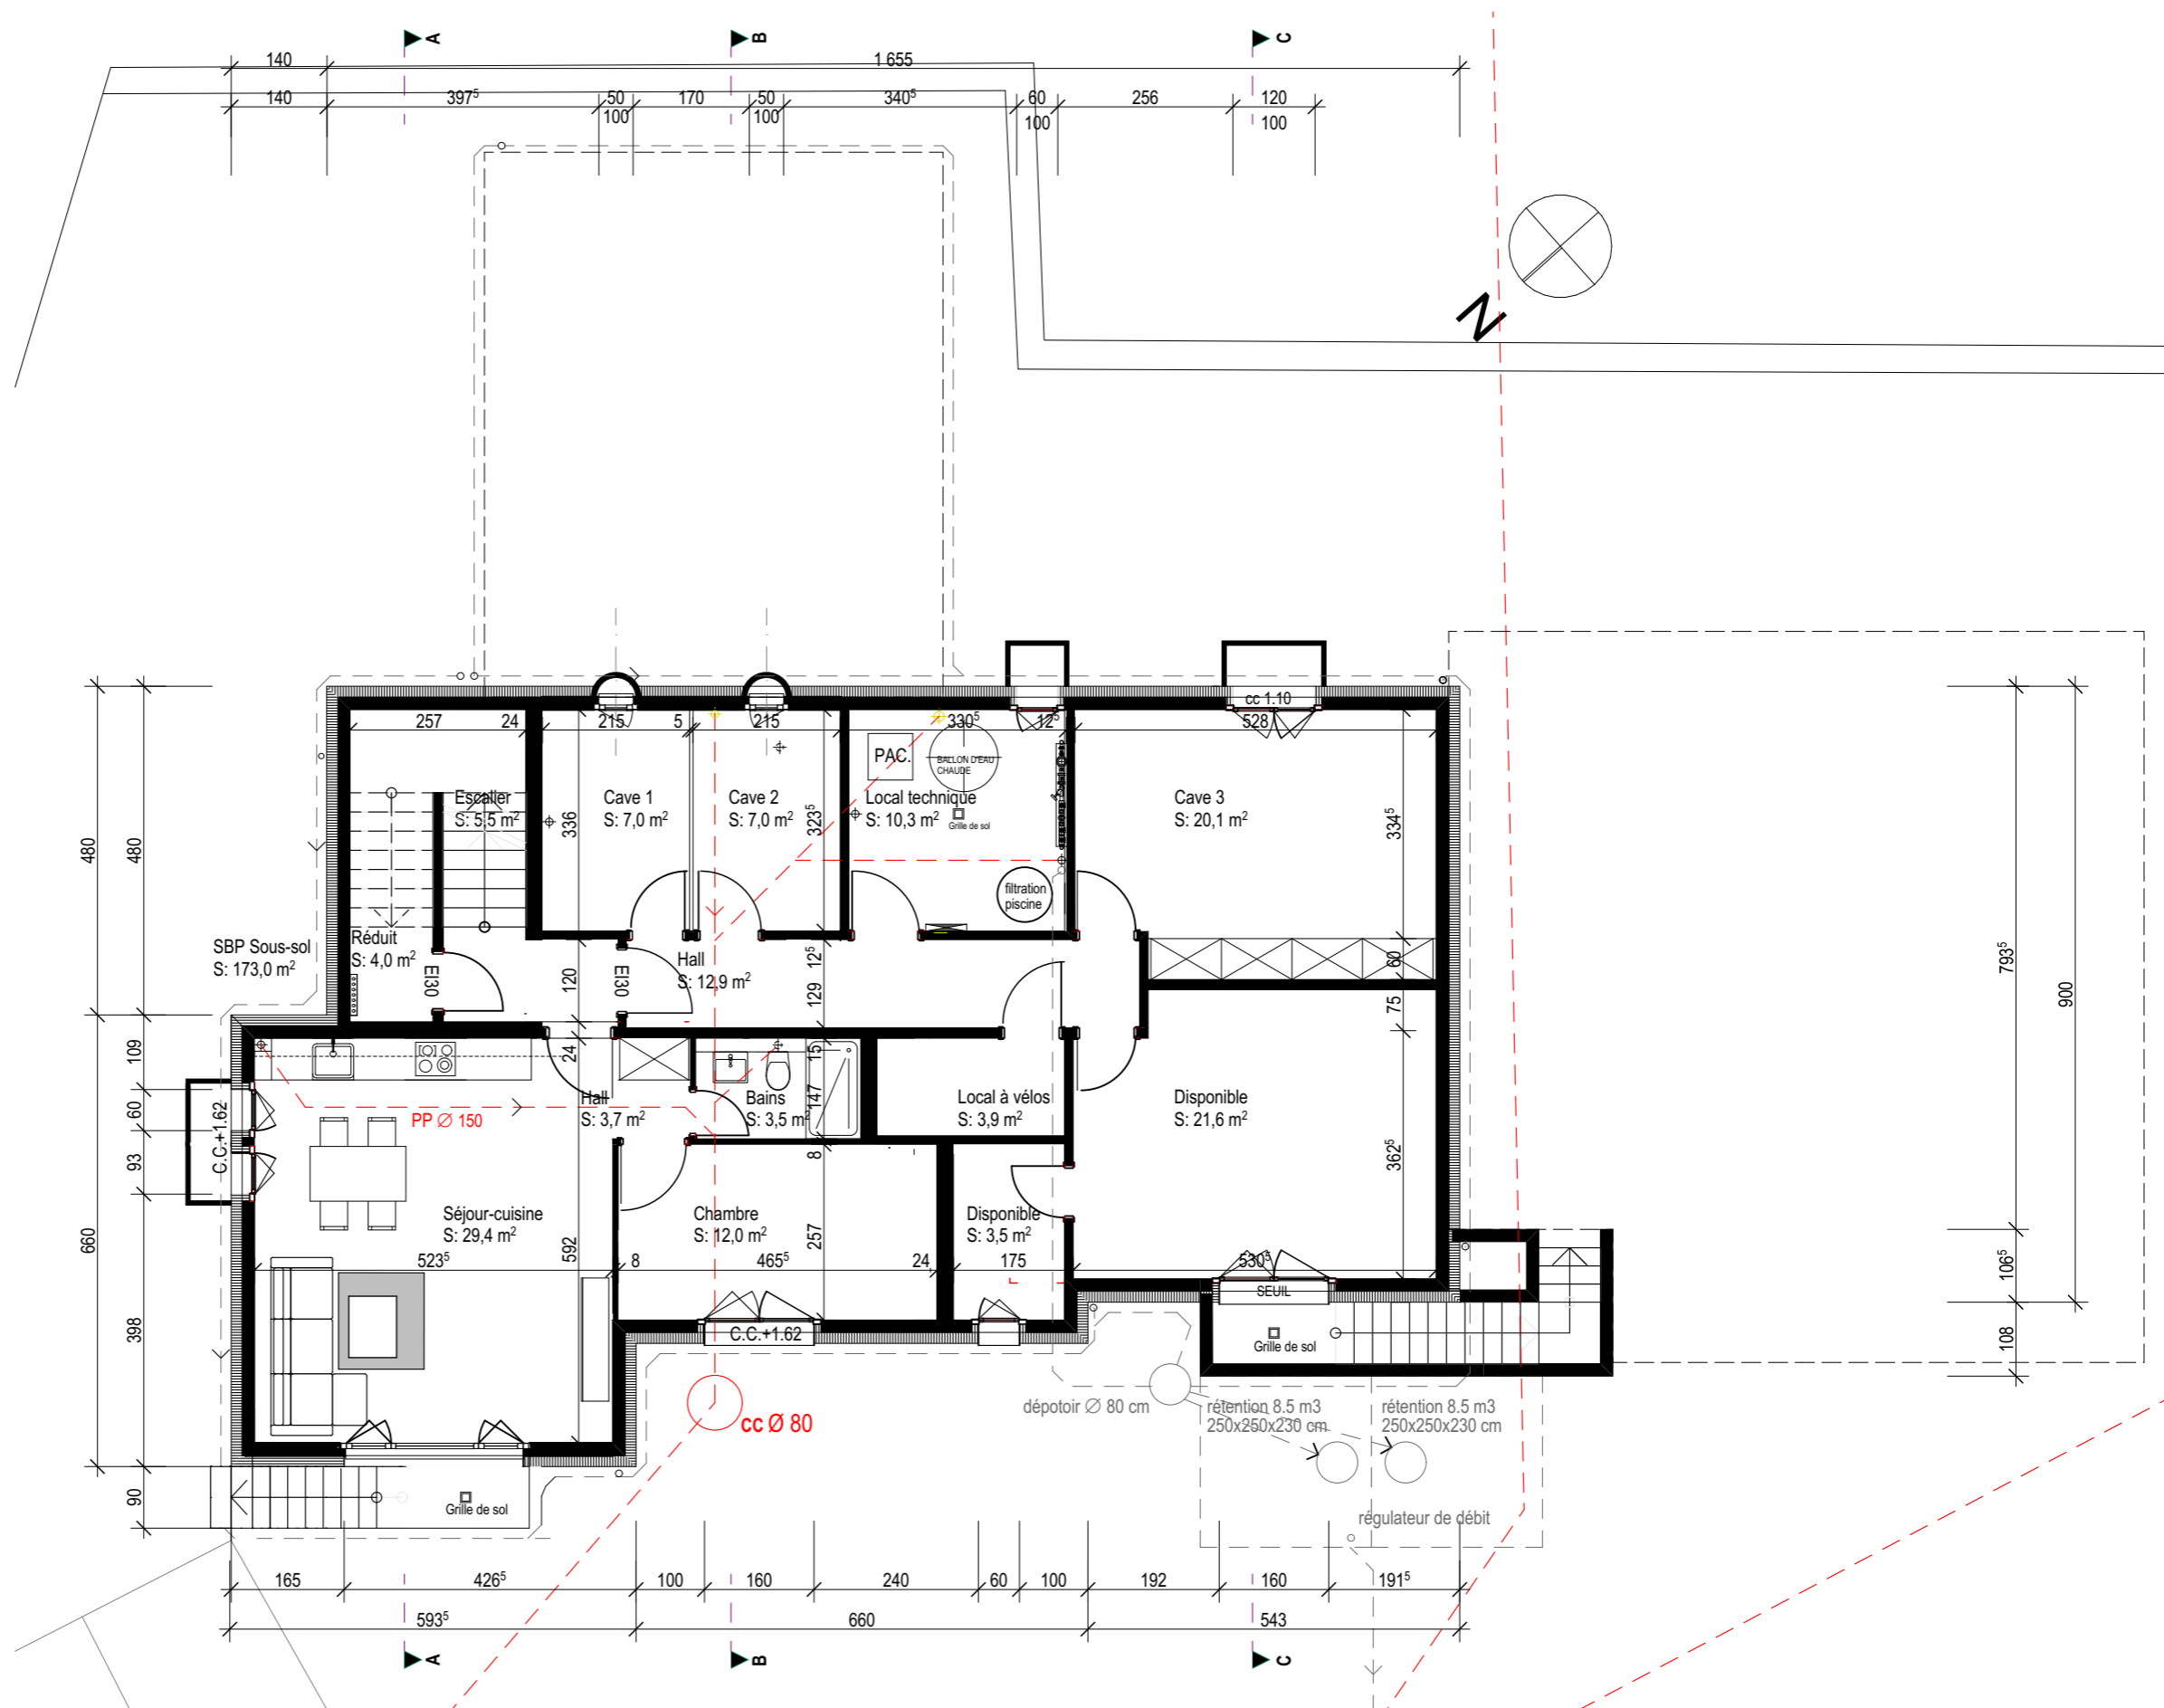


SOUS-SOL




Requérant

Architecte

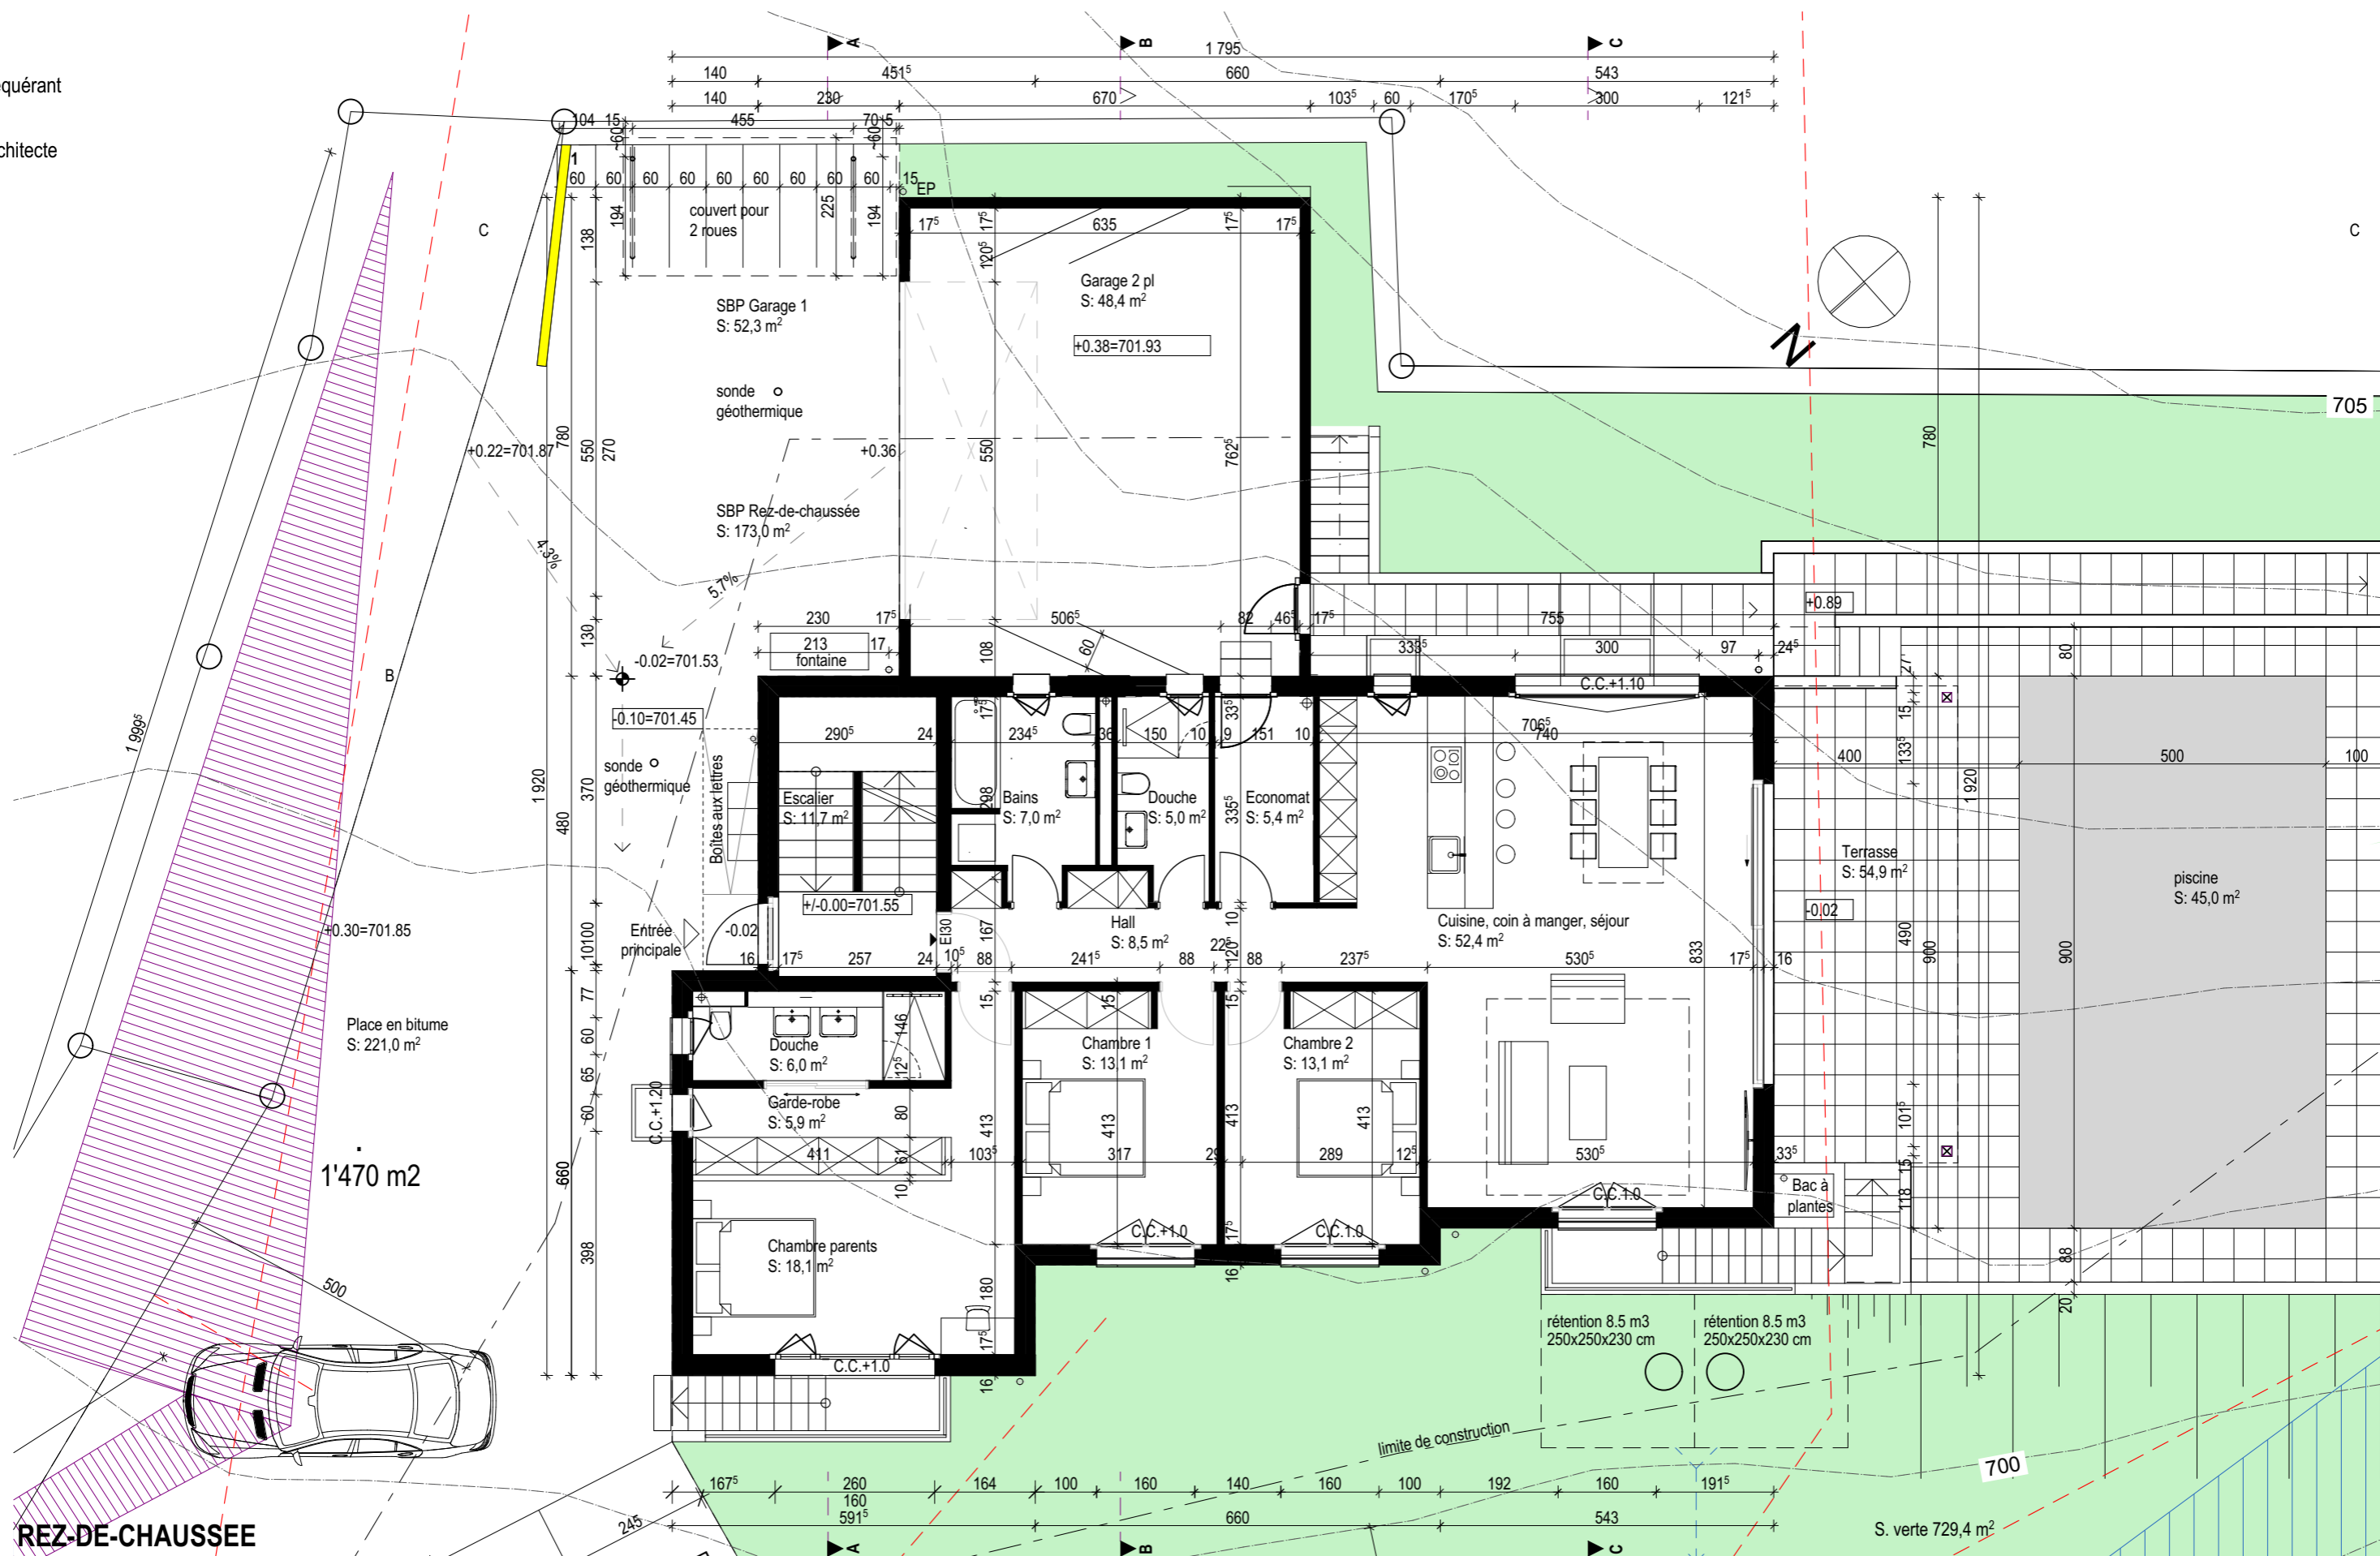

Requérant

Architecte

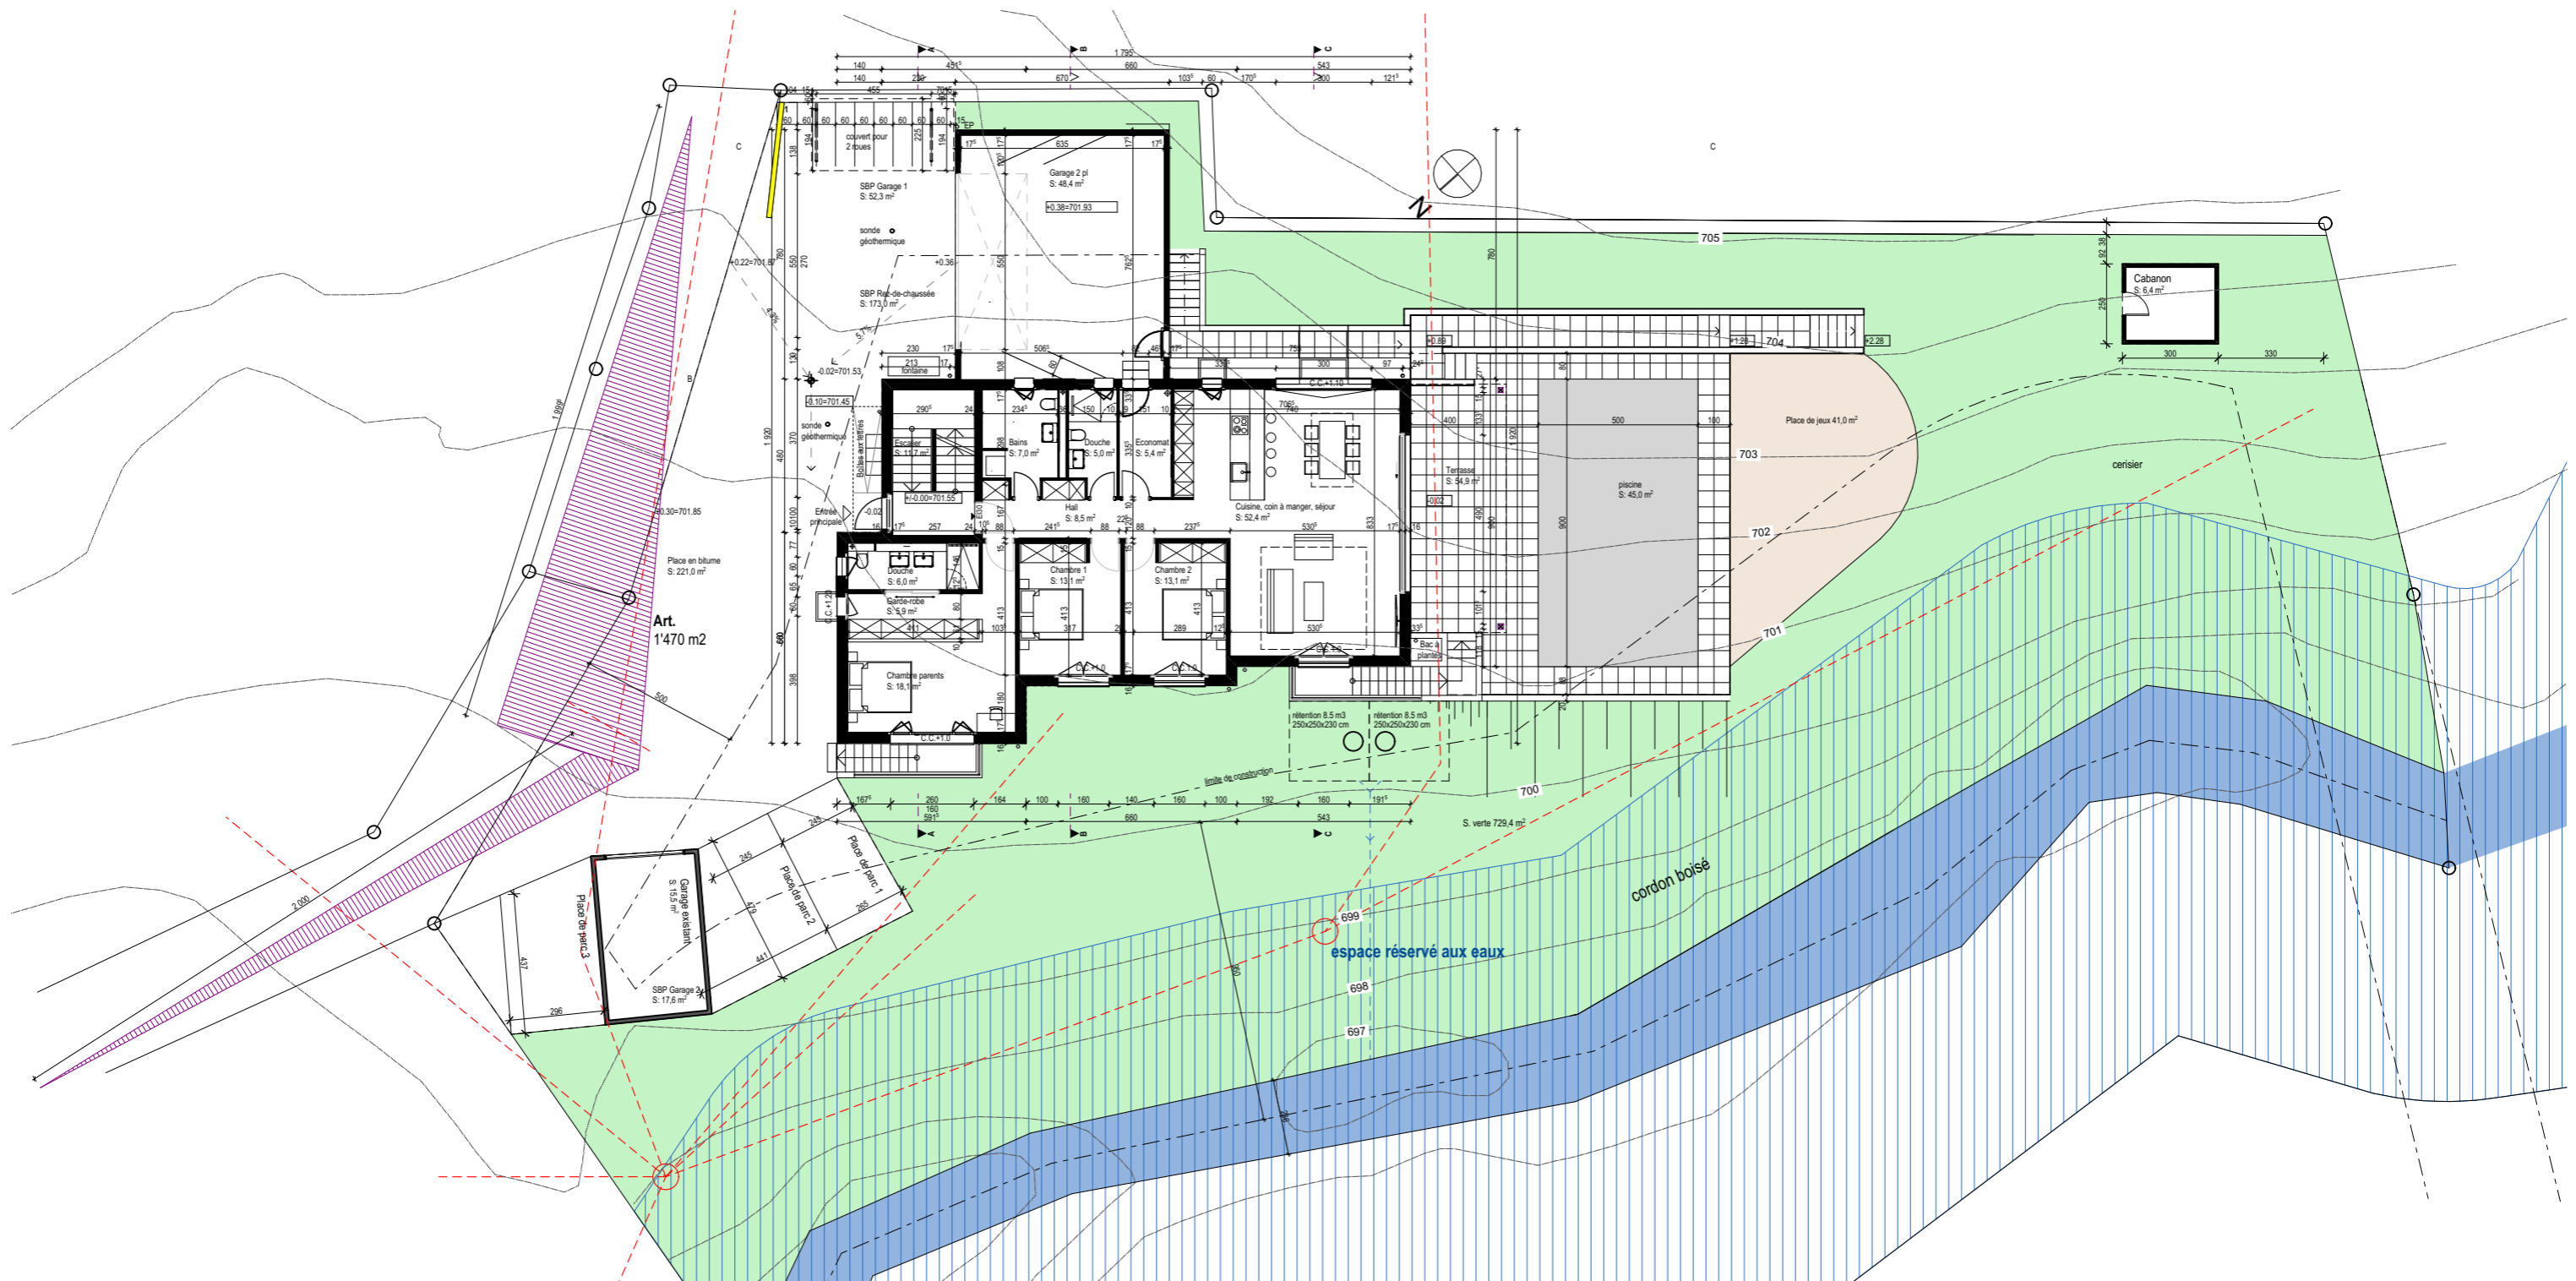

Requérant


Architecte



ETAGE

Requérant


Architecte

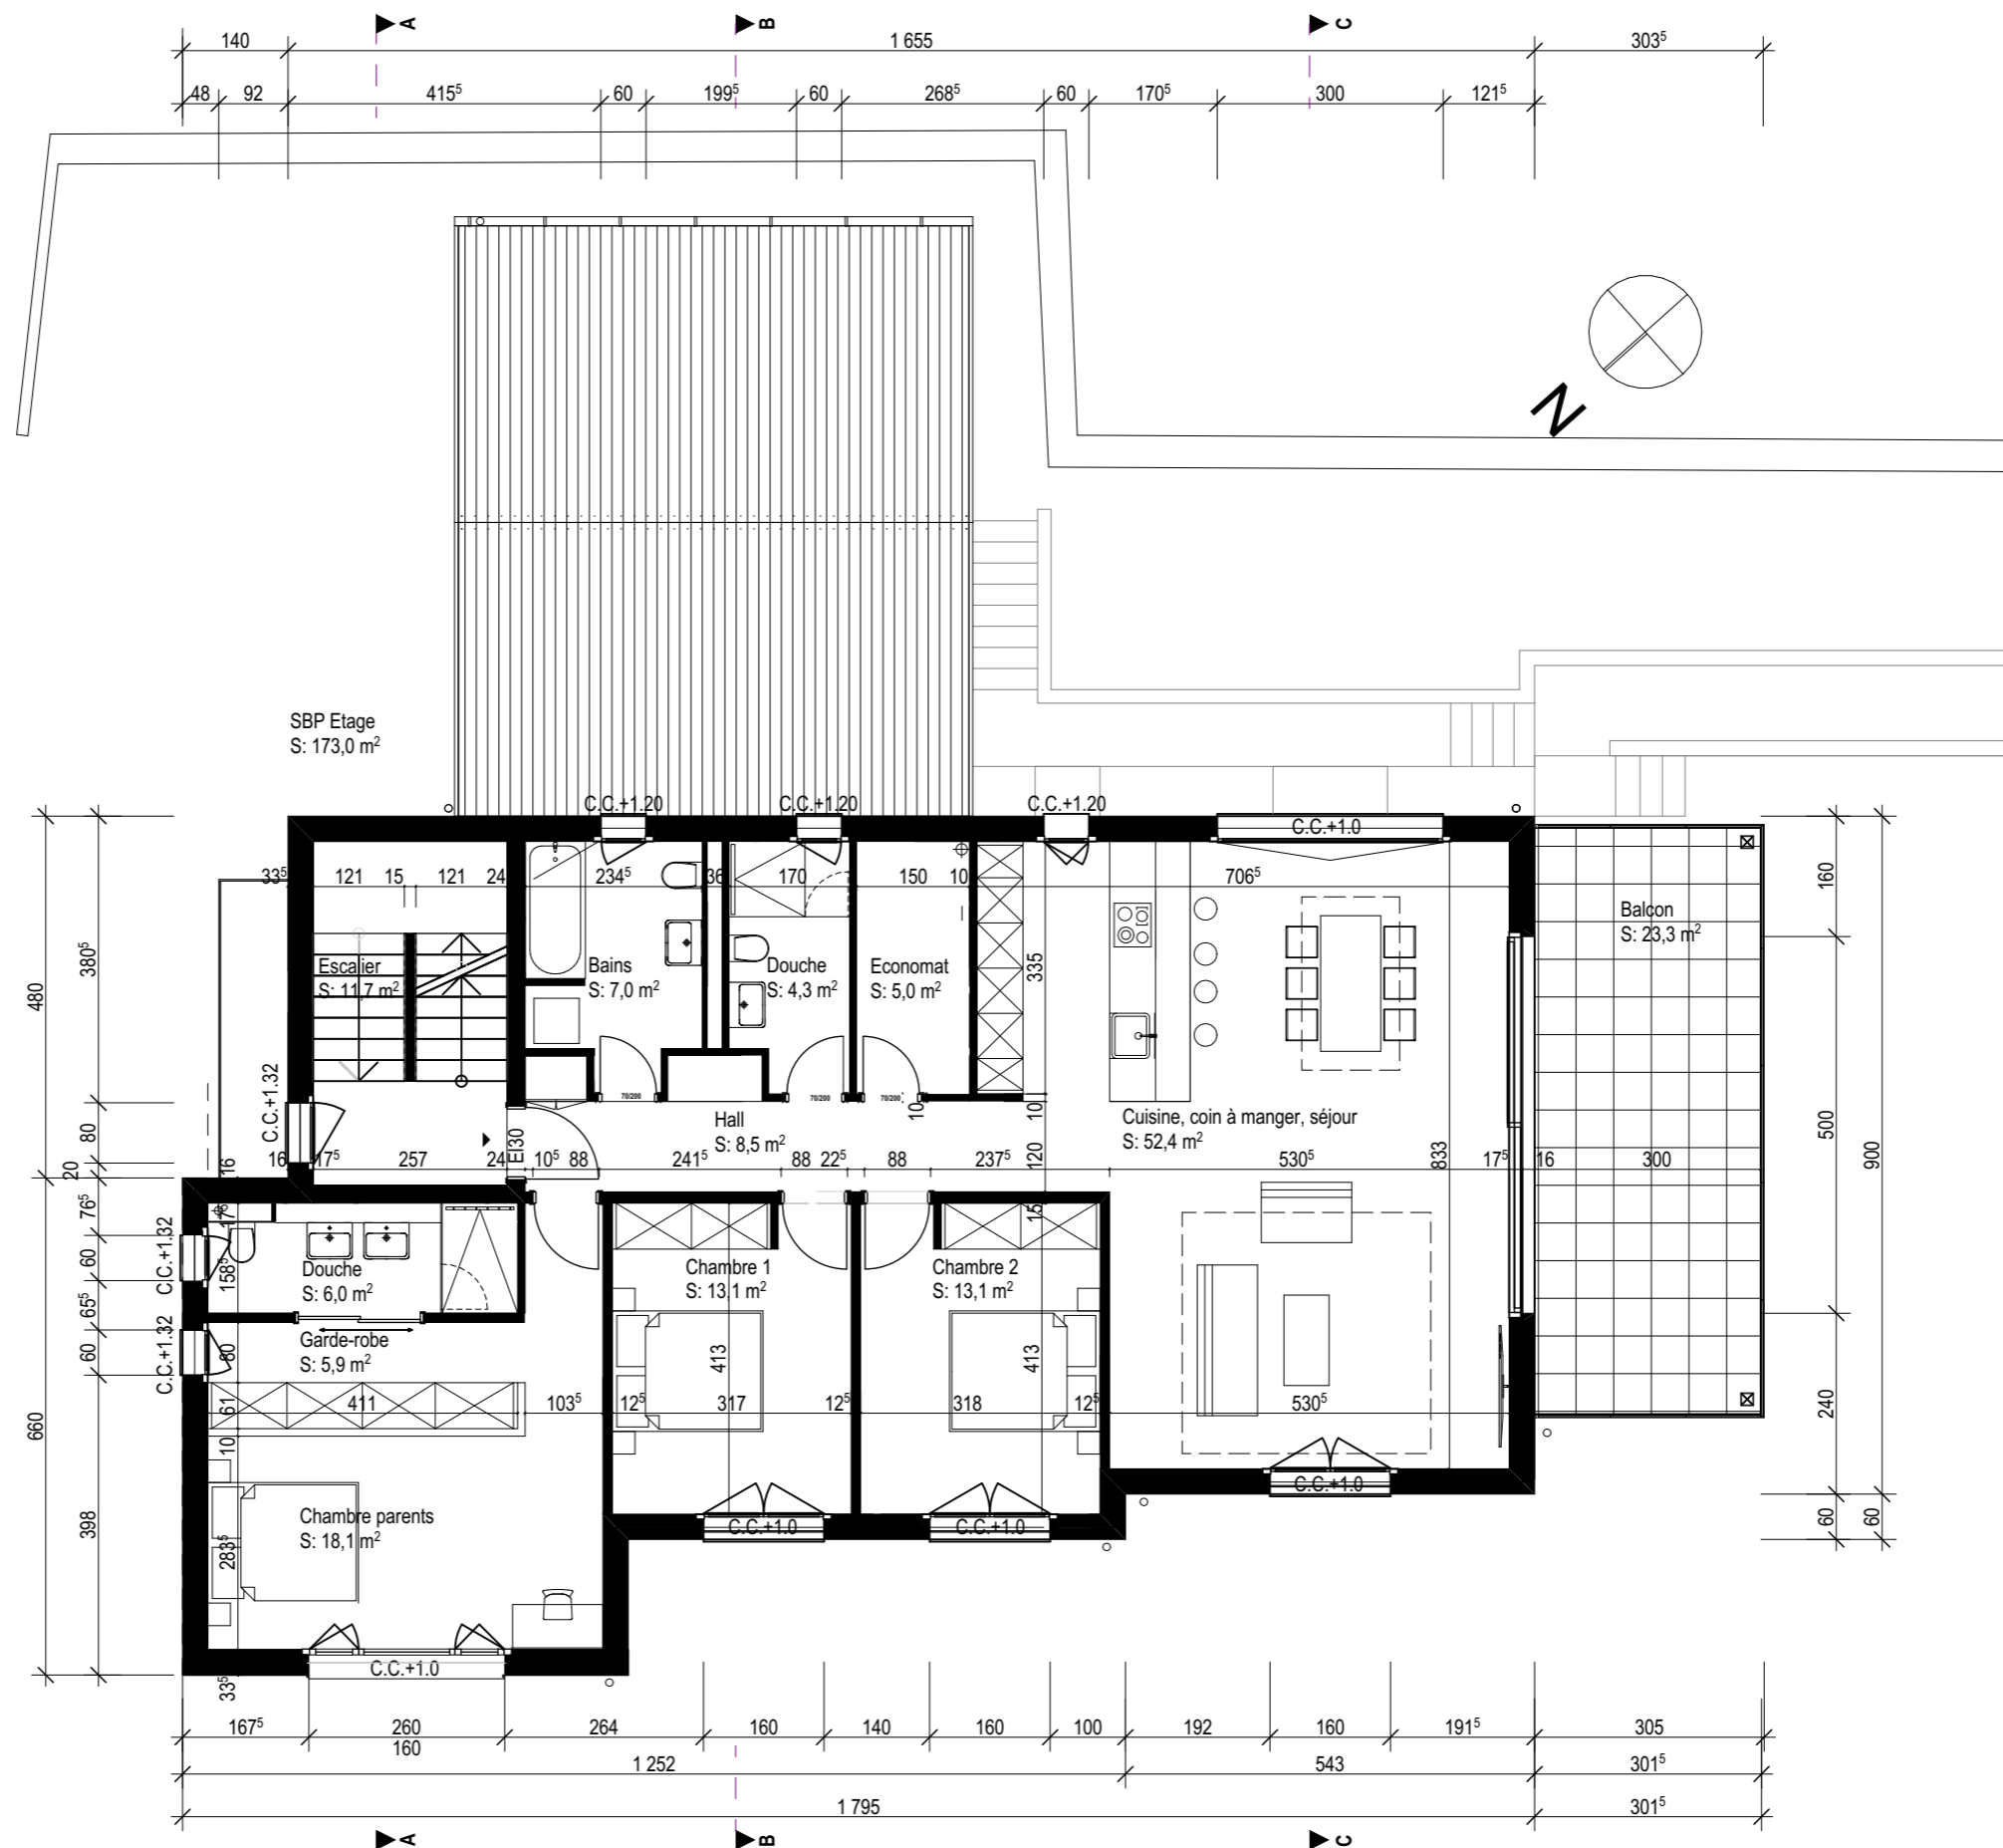

COMBLES


Requérant

Architecte

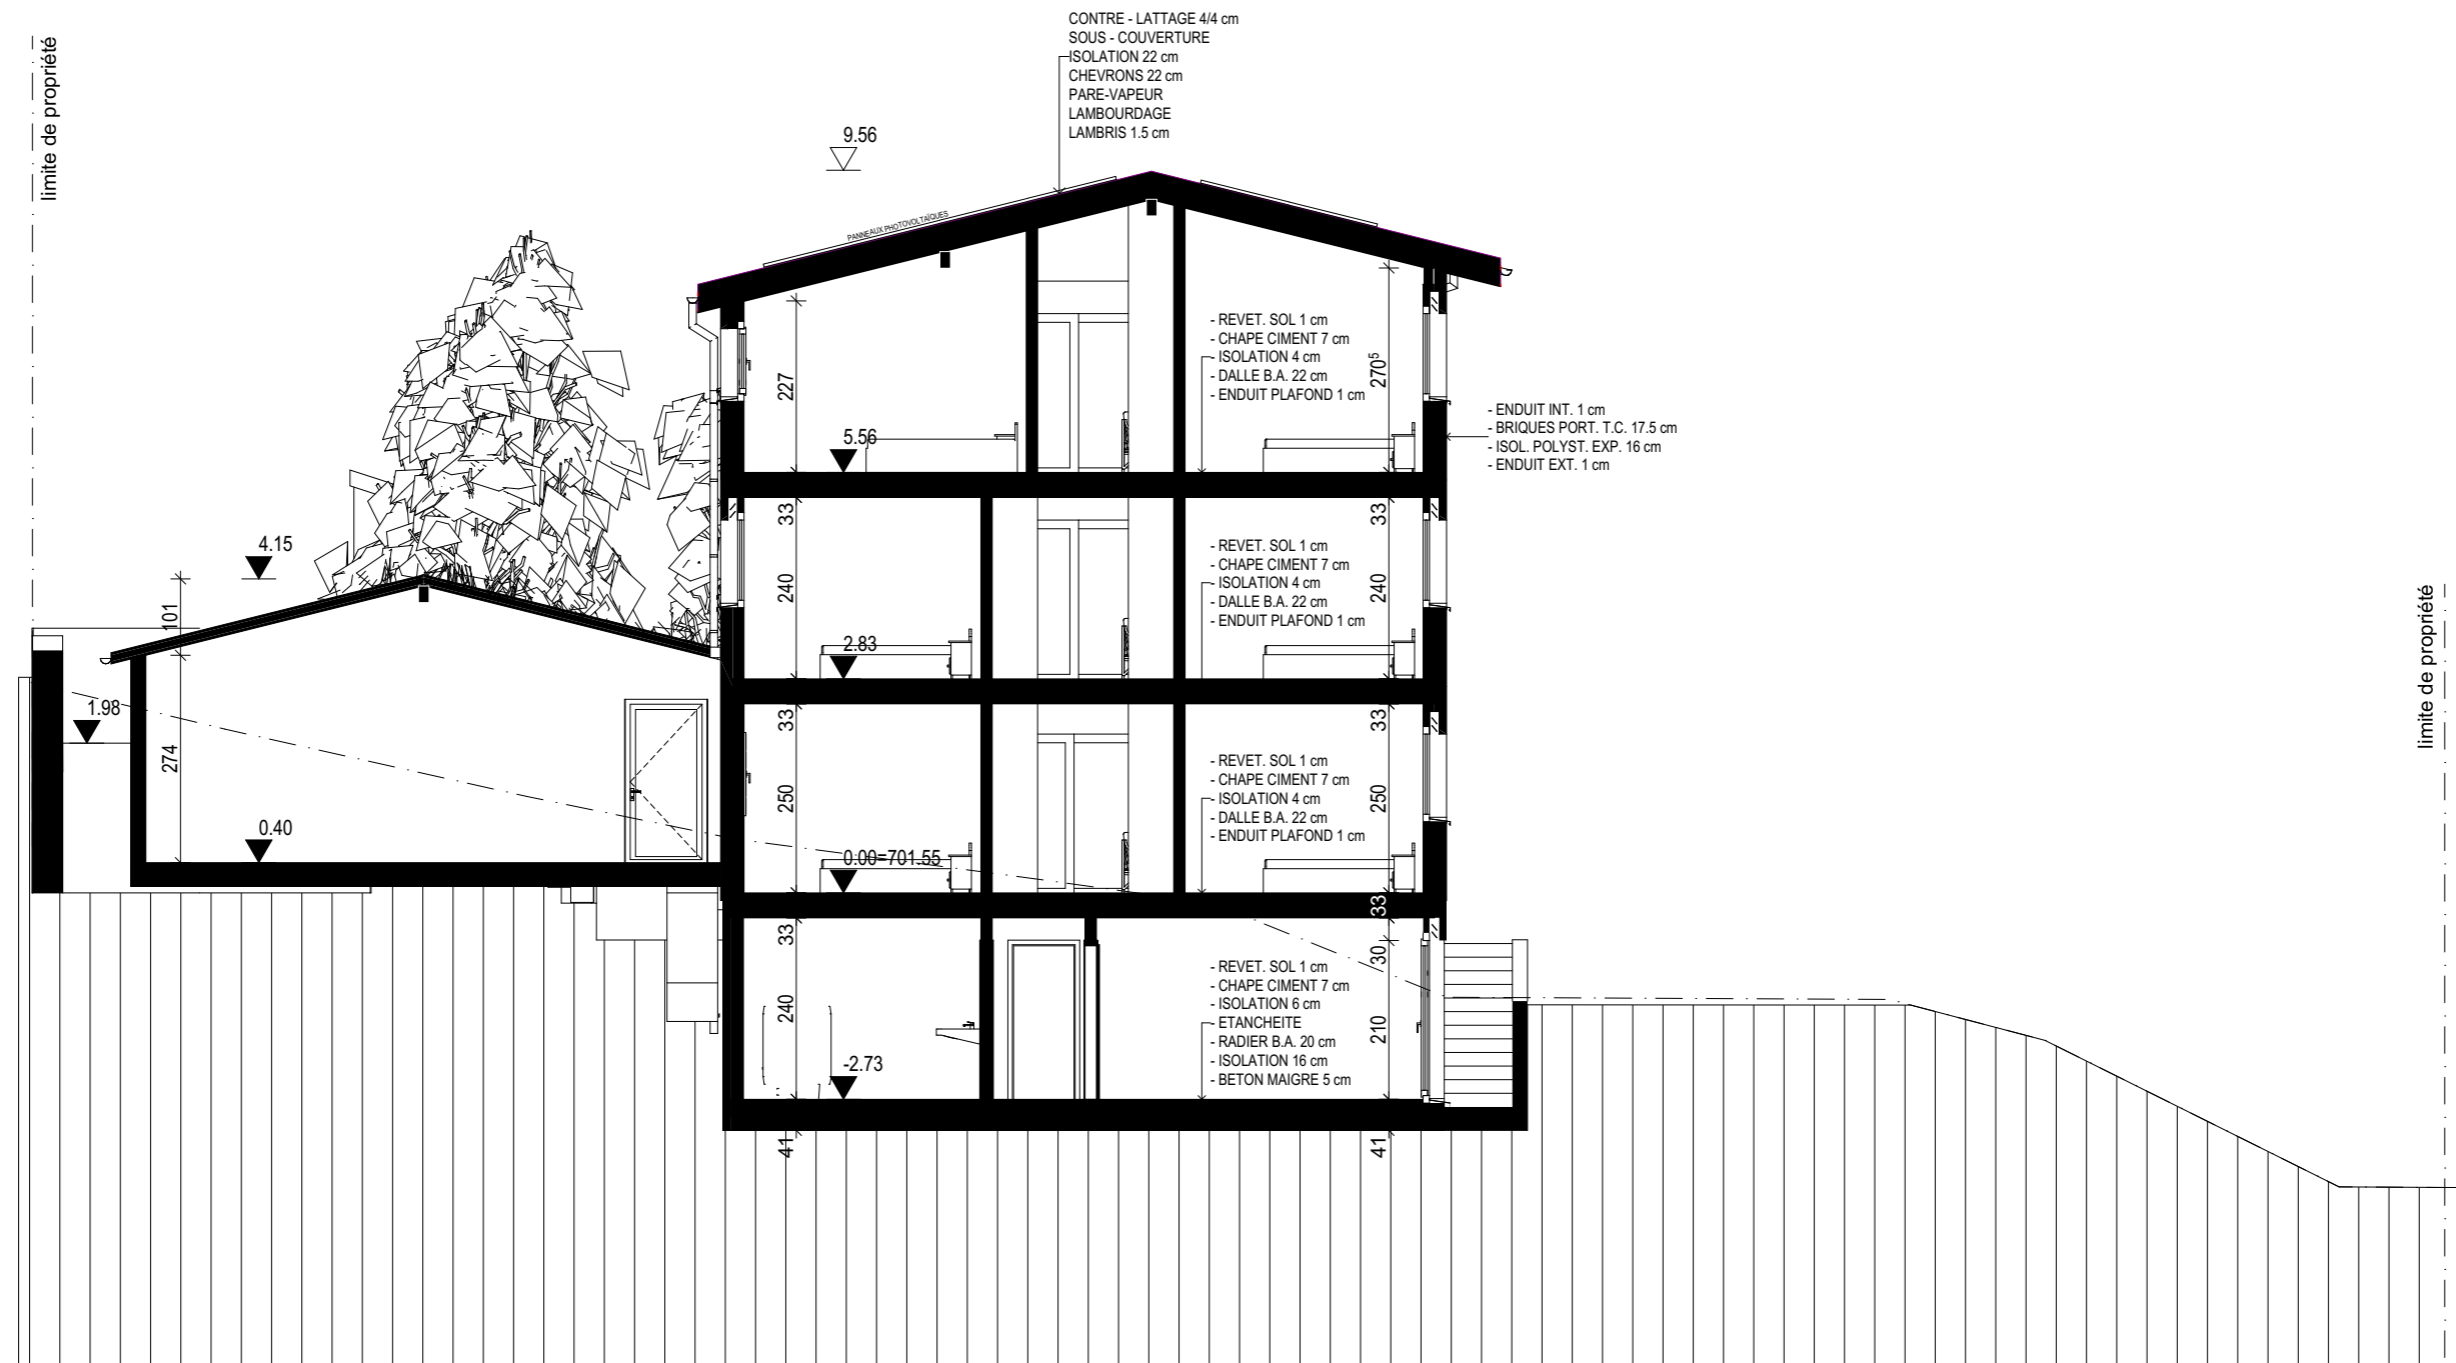

Requérant


Architecte

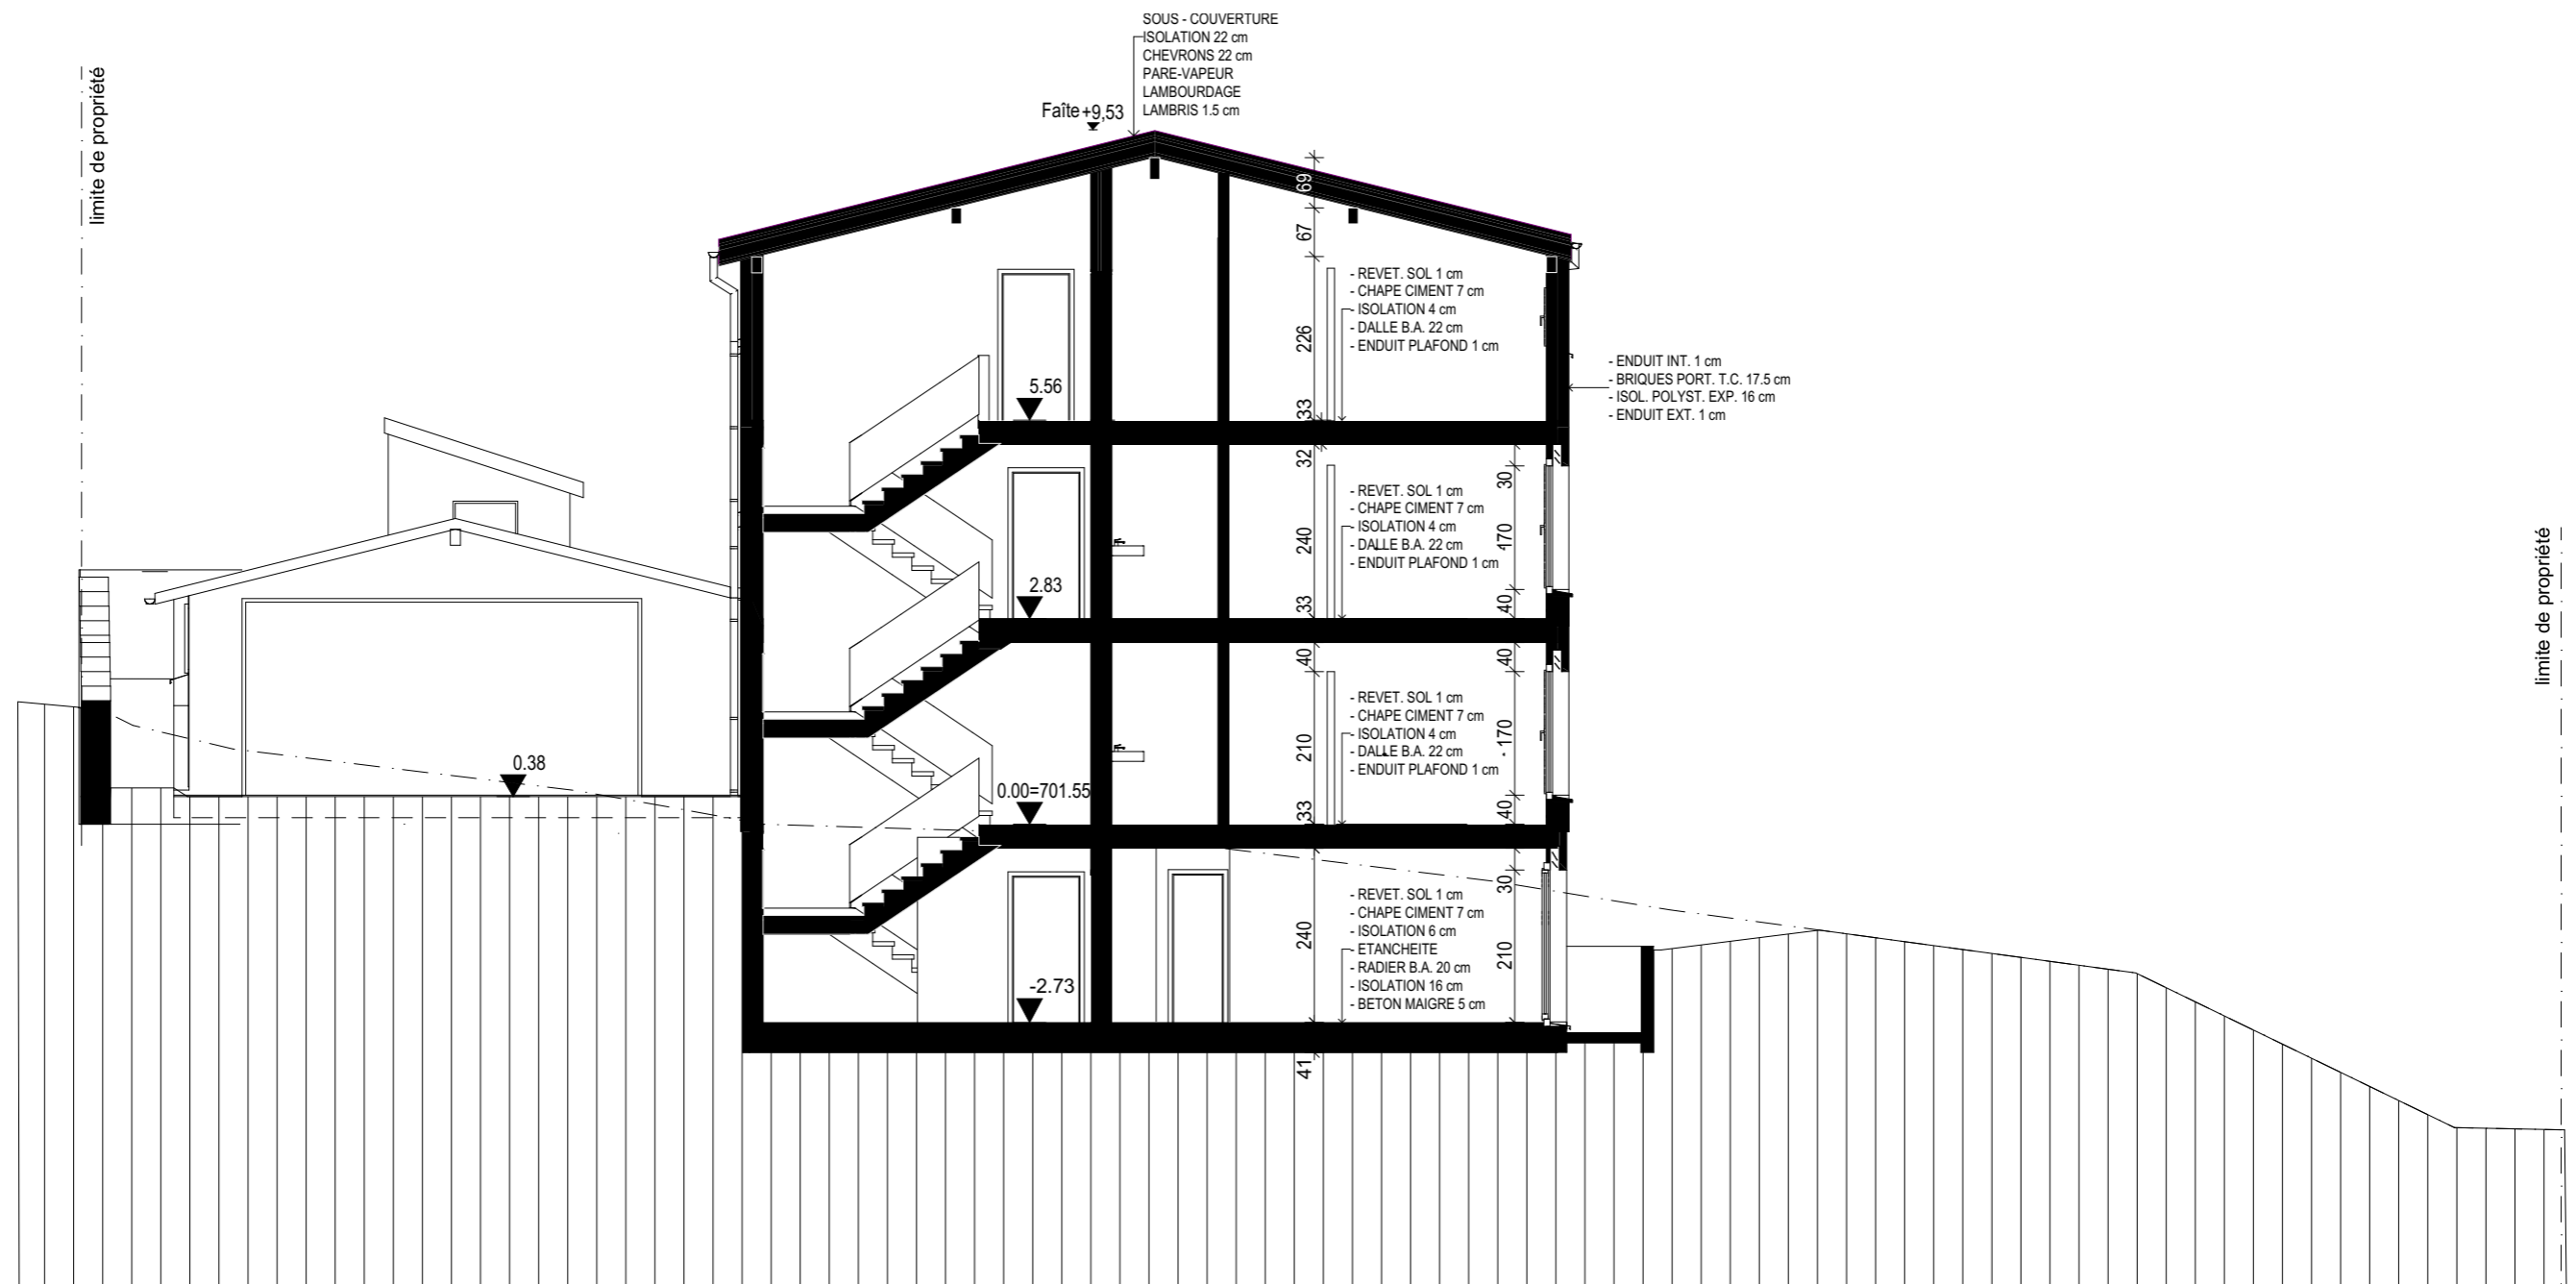




Requérant

Architecte

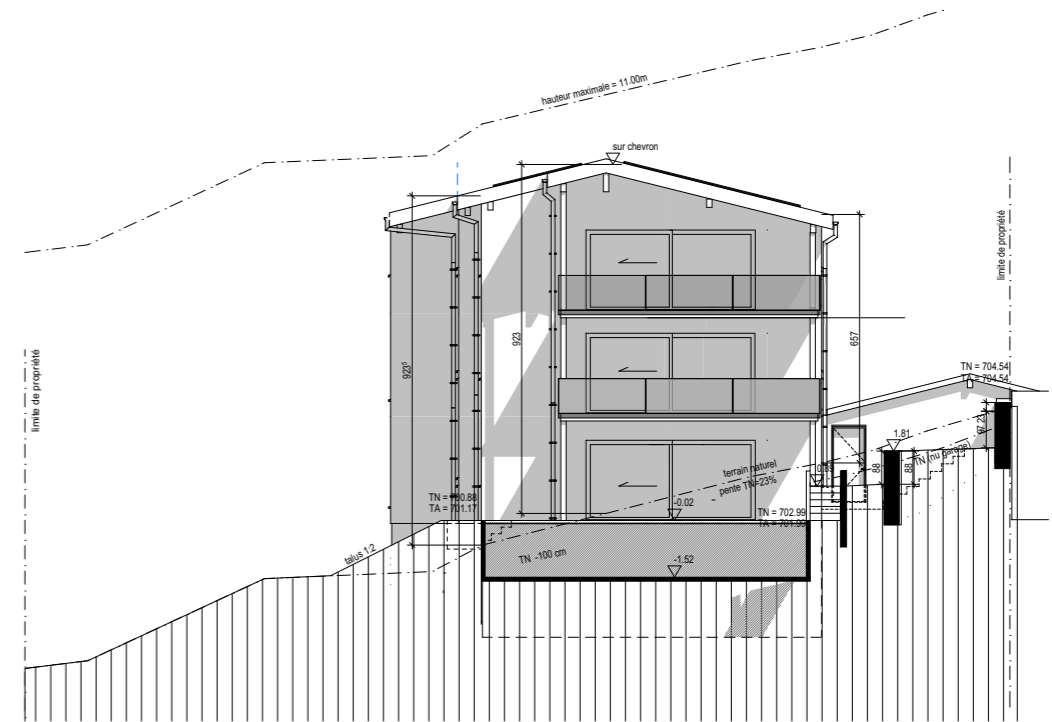


FACADE SUD

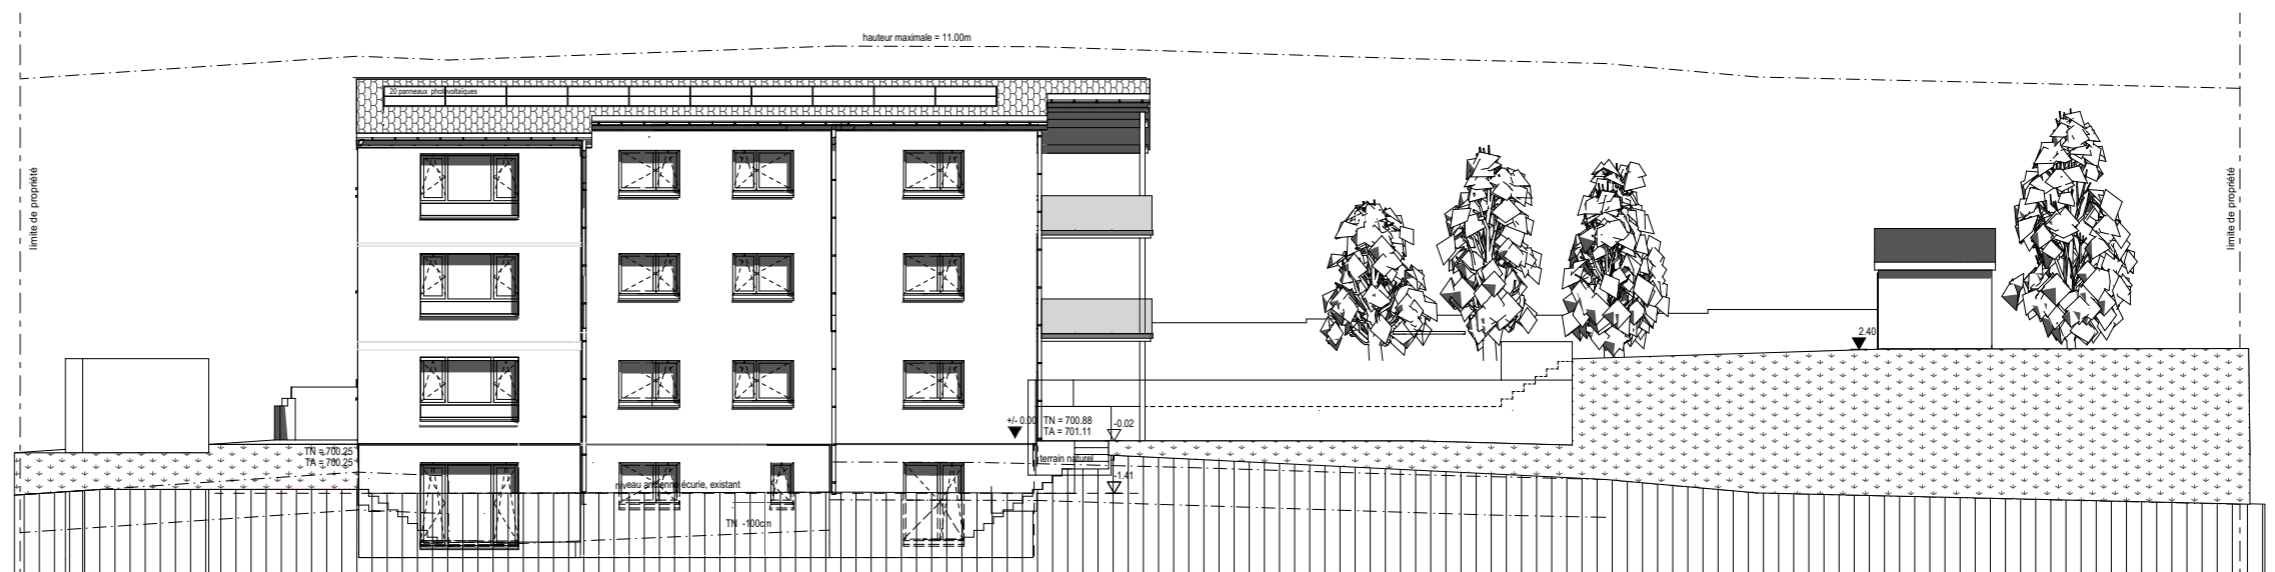


FACADE OUEST

Requérant

Architecte

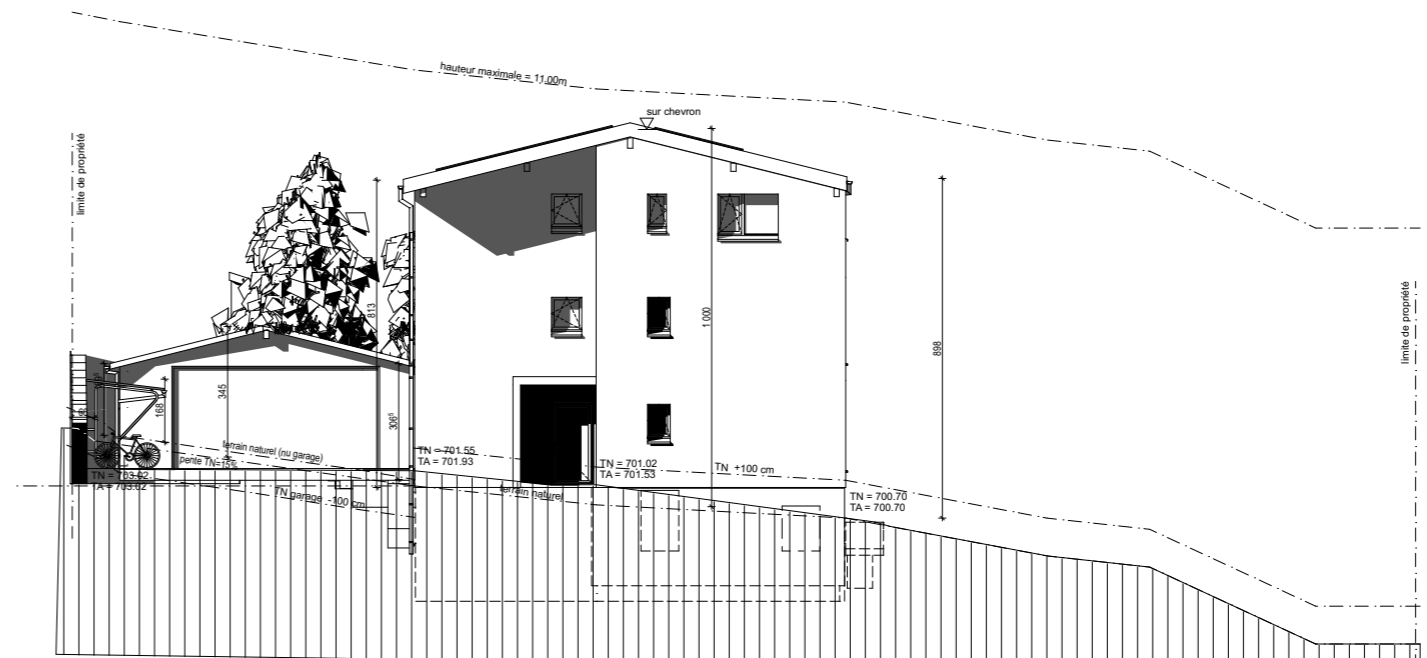

FACADE NORD

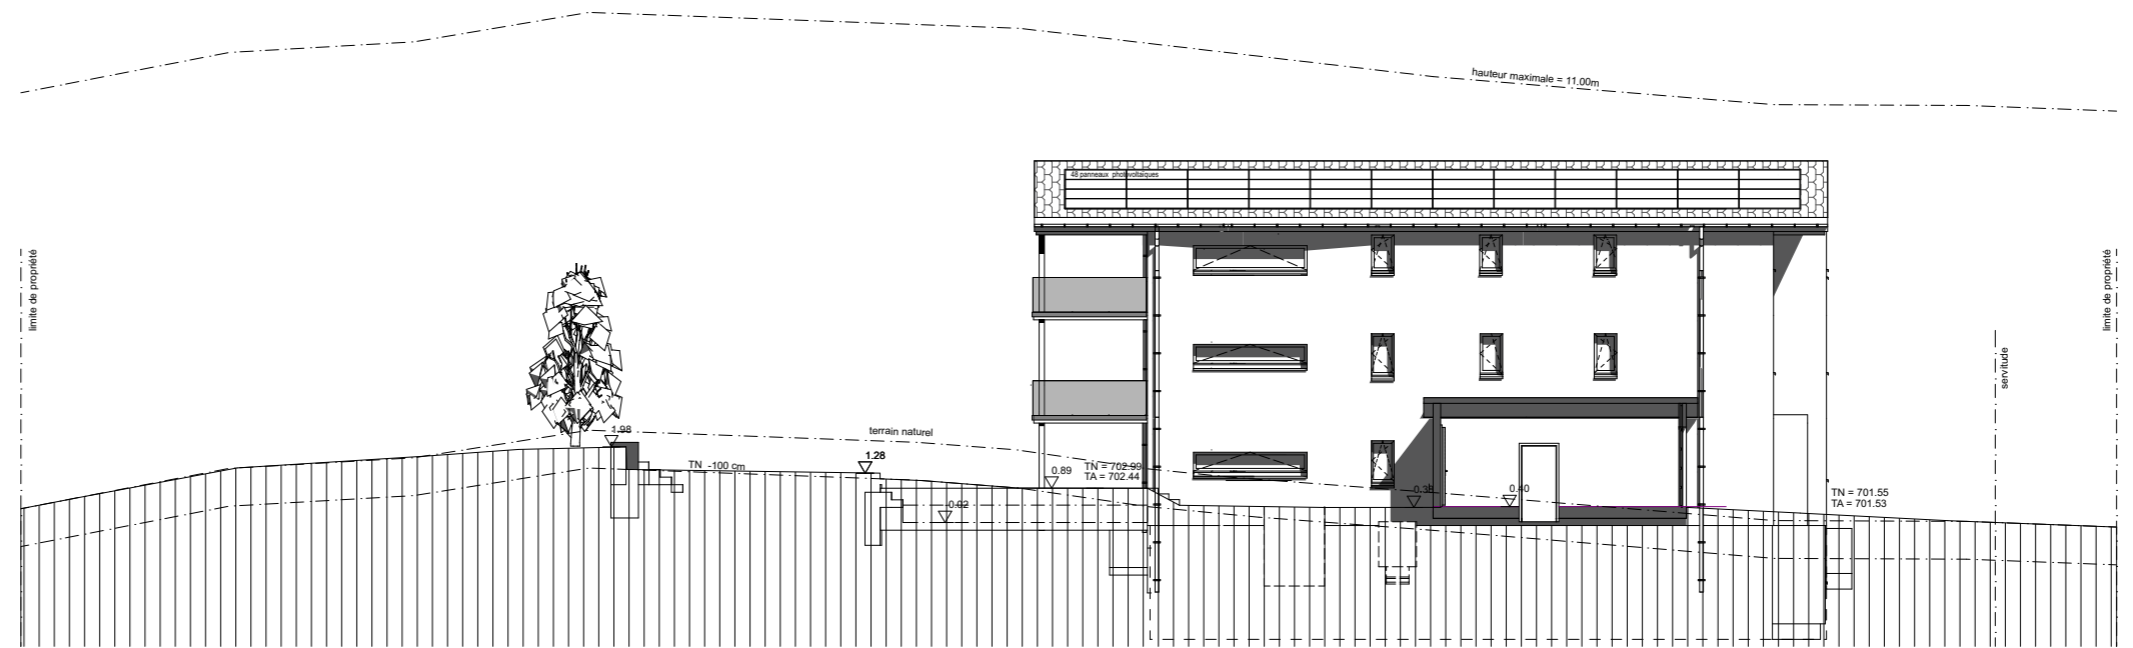

FACADE EST