



SIGNATURE MAITRE D 'OUVRAGE :

SIGNATURE ARCHITECTE :

Abi Immobilien + Bau GmbH
Colombstrasse 39, 3027 Bern
Rte du Soleil 16, 1542 Rueyres-les-Prés, - art. 614
CONSTRUCTION DE 7 VILLAS INDIVIDUELLES

ARCHITECTES
AM20 architectes Sàrl - OLLURI ADNAN
Route des barges 2 - CH- Romont
Tel +41 79 656 81 74 mail: olluri.adnan@hotmail.com


INGENIEUR CIVIL



DIRECTION DES TRAVAUX
AM20 architectes Sàrl
Pierre de Savoie 21 - CH- Romont
Tel +41 79 656 81 74 mail: olluri.adnan@hotmail.com

PROJET D'ENQUETE
NIVEAU FINI +0.00 = 490.30

18.12.2025
NIVEAUX -1 +0 +1 +2 C F
DATE 18.12.2025

SITUATION
Villa A
01

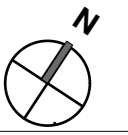

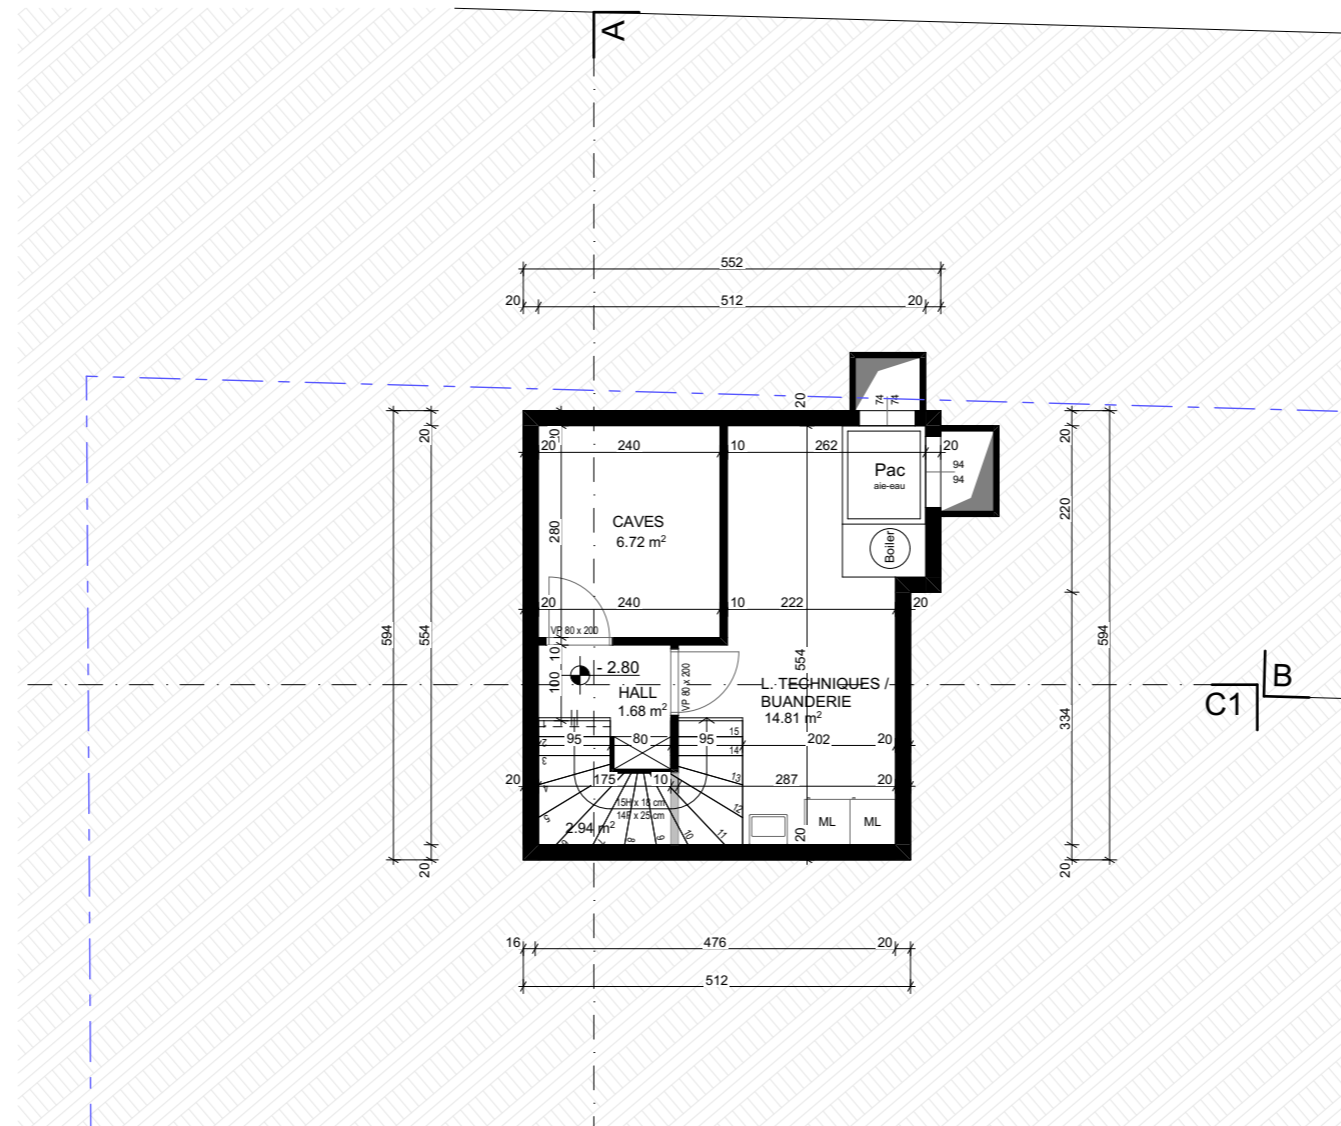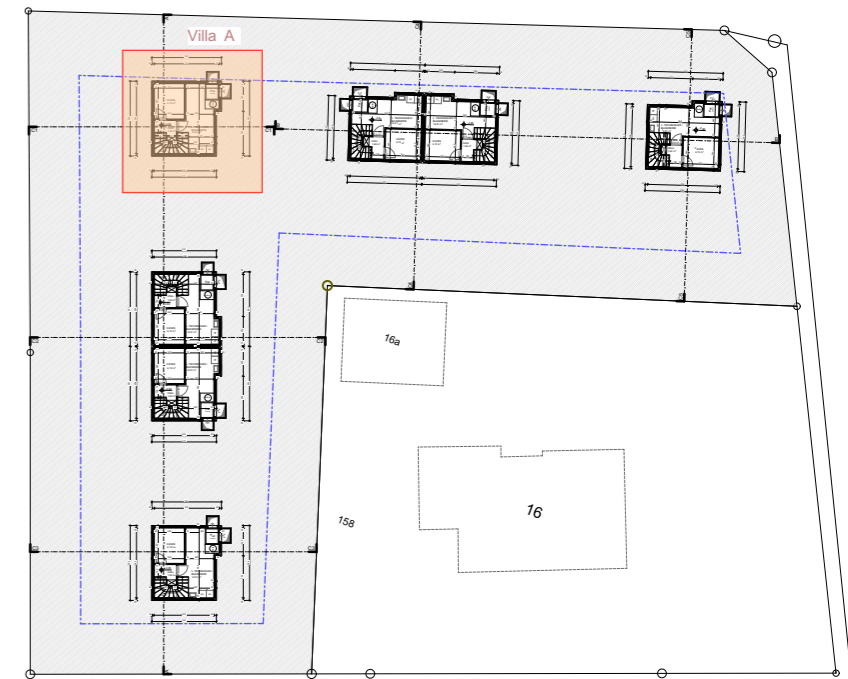

SIGNATURE MAITRE D 'OUVRAGE :

SIGNATURE ARCHITECTE :


Abi Immobilien + Bau GmbH
Colombstrasse 39, 3027 Bern
Rte du Soleil 16, 1542 Rueyes-les-Prés, - art. 614
CONSTRUCTION DE 7 VILLAS INDIVIDUELLES



ARCHITECTES
AM2O architectes Sàrl - OLLURI ADNAN
Route des barges 2 - CH- Romont
Tel +41 79 656 81 74 mail: olluri.adnan@hotmail.com

INGENIEUR CIVIL
DIRECTION DES TRAVAUX
AM2O architectes Sàrl
Pierre de Savoie 21 - CH- Romont
Tel +41 79 656 81 74 mail: olluri.adnan@hotmail.com

PROJET D'ENQUETE
18.12.2025 1:100
NIVEAUX -1 +0 +1 +2 C F
NIVEAU FINI +0.00 = 490.30
DATE 18.12.2025


SOUS-SOL
Villa A


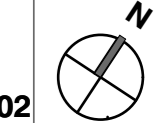


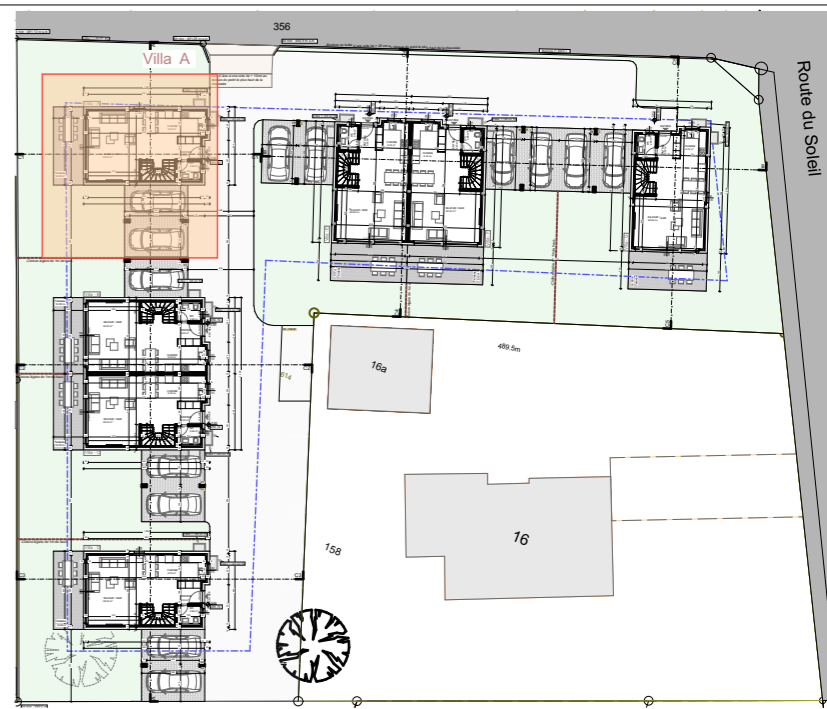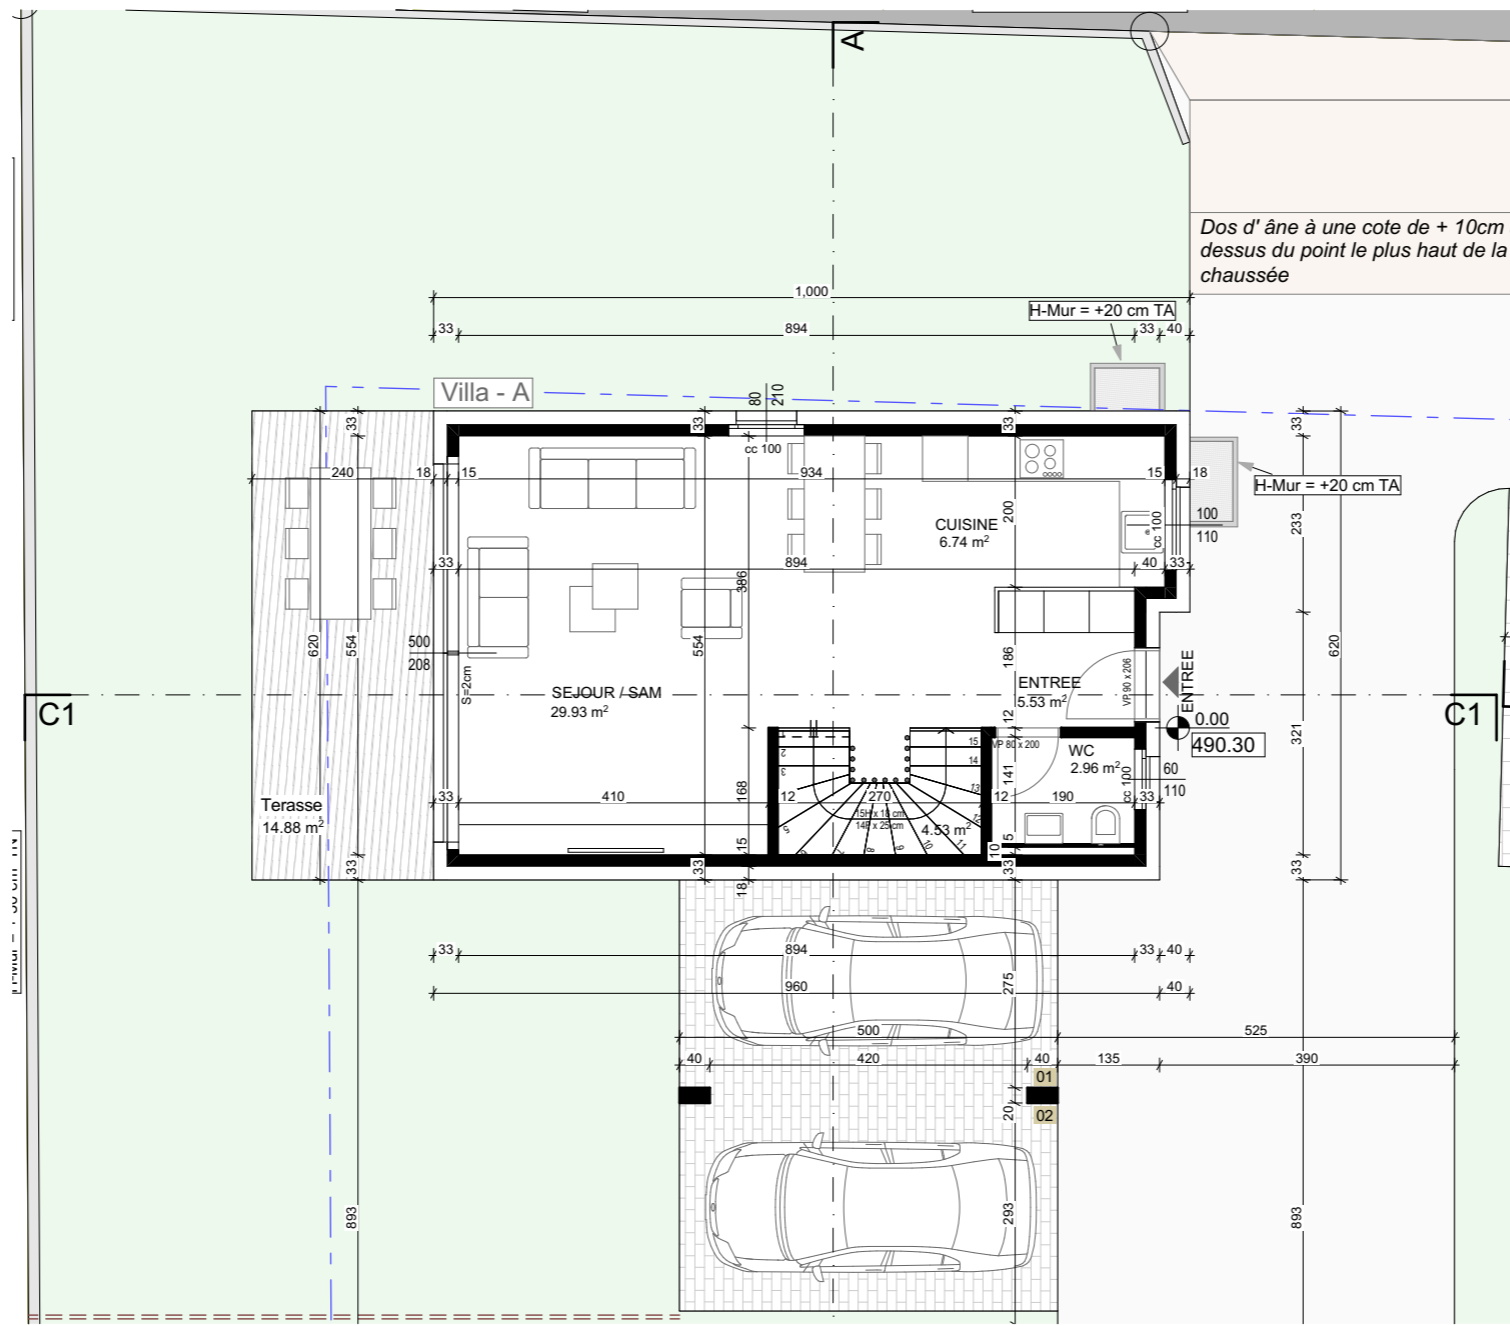

SIGNATURE MAITRE D 'OUVRAGE :

SIGNATURE ARCHITECTE :

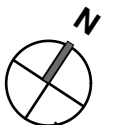Abi Immobilien + Bau GmbH Colombstrasse 39, 3027 Bern Rte du Soleil 16, 1542 Rueyres-les-Prés, - art. 614 CONSTRUCTION DE 7 VILLAS INDIVIDUELLES	ARCHITECTES AM2O architectes Sàrl - OLLURI ADNAN Route des barges 2 - CH- Romont Tel +41 79 656 81 74 mail: olluri.adnan@hotmail.com	INGENIEUR CIVIL	DIRECTION DES TRAVAUX AM2O architectes Sàrl Pierre de Savoie 21 - CH- Romont Tel +41 79 656 81 74 mail: olluri.adnan@hotmail.com	PROJET D'ENQUETE NIVEAU FINI +0.00 = 490.30	18.12.2025 NIVEAUX -1 +0 +1 +2 C F DATE 18.12.2025	1:100 REZ-DE-CHAUSSEE Villa A	03 
	SIGNATURE MAITRE D 'OUVRAGE :				SIGNATURE ARCHITECTE :		

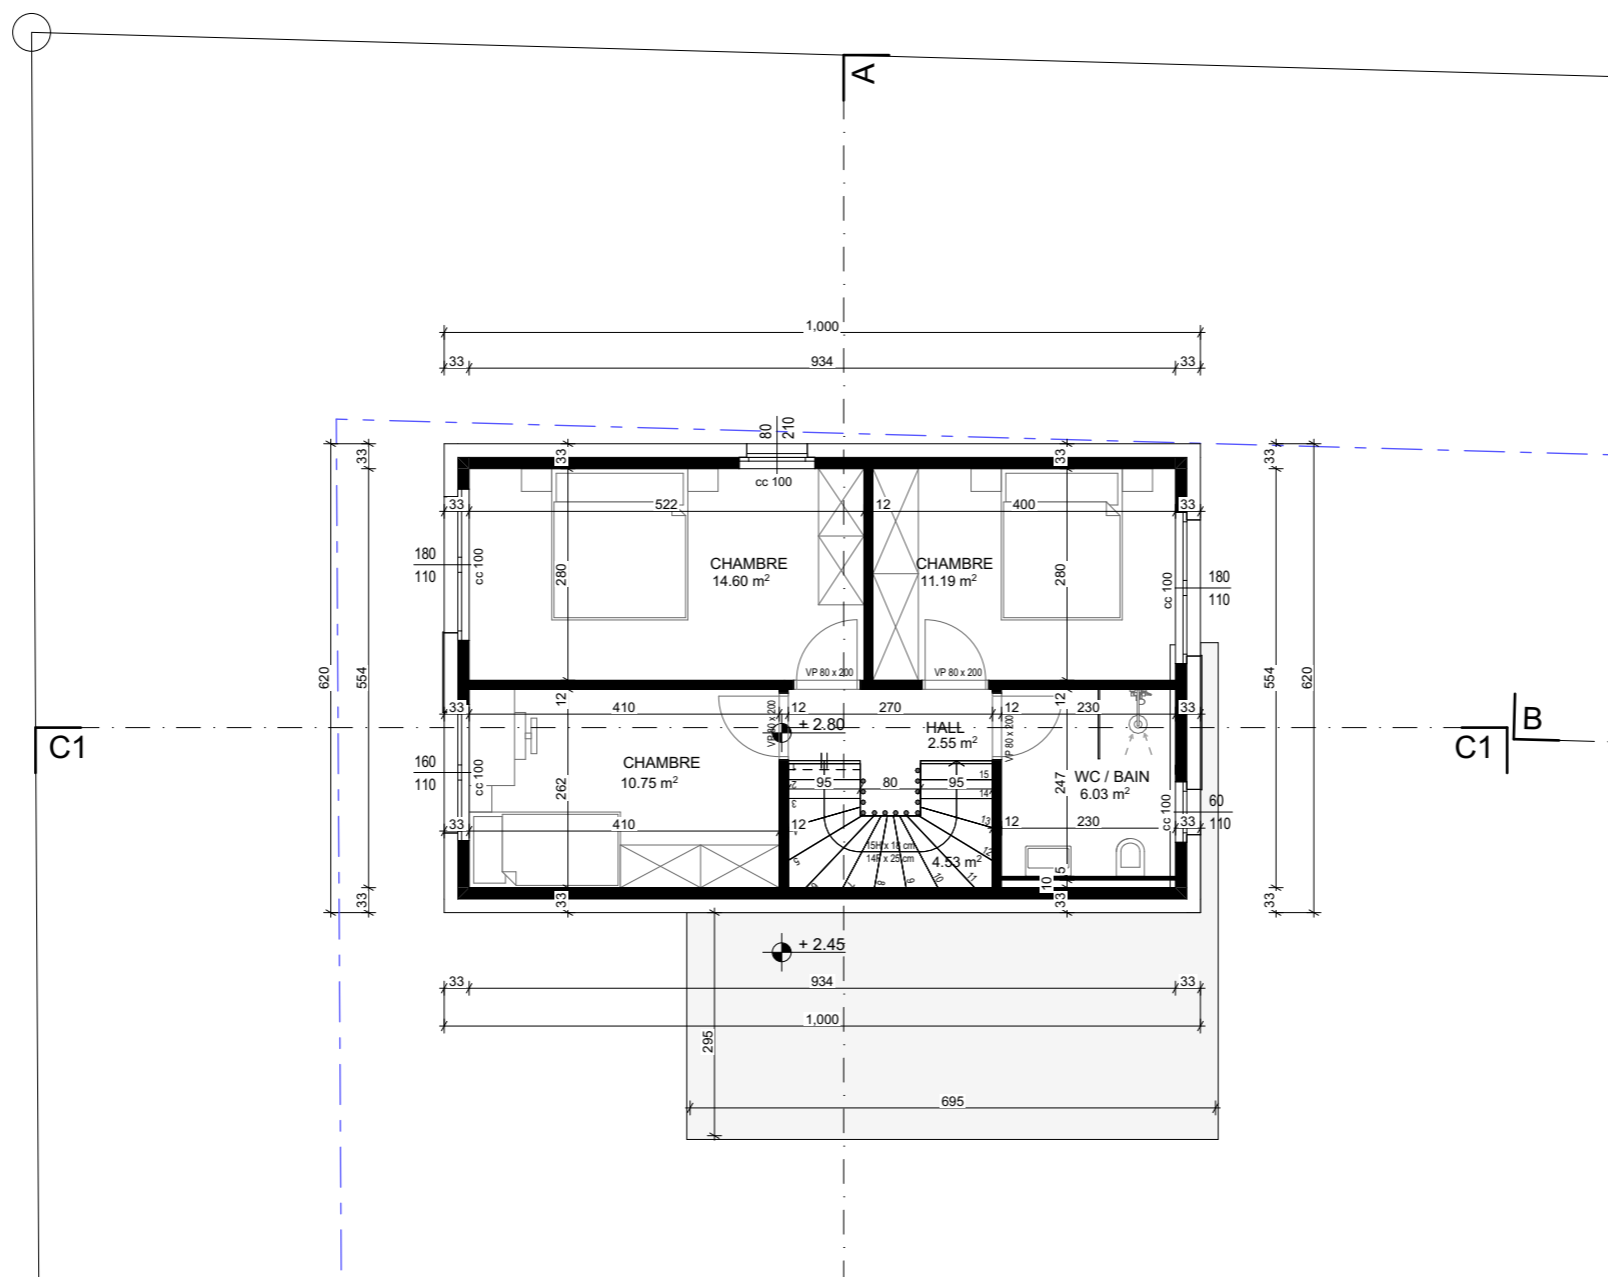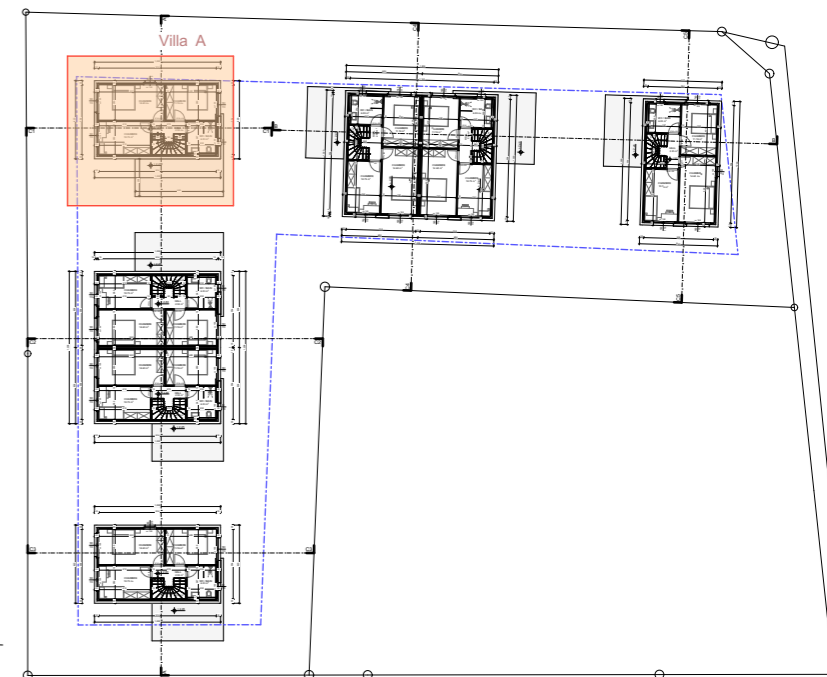

SIGNATURE MAITRE D 'OUVRAGE :

SIGNATURE ARCHITECTE :


Abi Immobilien + Bau GmbH
Colombstrasse 39, 3027 Bern
Rte du Soleil 16, 1542 Rueyres-les-Prés, - art. 614
CONSTRUCTION DE 7 VILLAS INDIVIDUELLES

ARCHITECTES
AM2O architectes Sàrl - OLLURI ADNAN
Route des barges 2 - CH- Romont
Tel +41 79 656 81 74 mail: olluri.adnan@hotmail.com


INGENIEUR CIVIL
DIRECTION DES TRAVAUX
AM2O architectes Sàrl
Pierre de Savoie 21 - CH- Romont
Tel +41 79 656 81 74 mail: olluri.adnan@hotmail.com

PROJET D'ENQUETE
18.12.2025 1:100
NIVEAUX -1 +0 +1 +2 C F
NIVEAU FINI +0.00 = 490.30 DATE 18.12.2025


PLAN DE L'ETAGE 01
Villa A

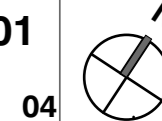


a_a

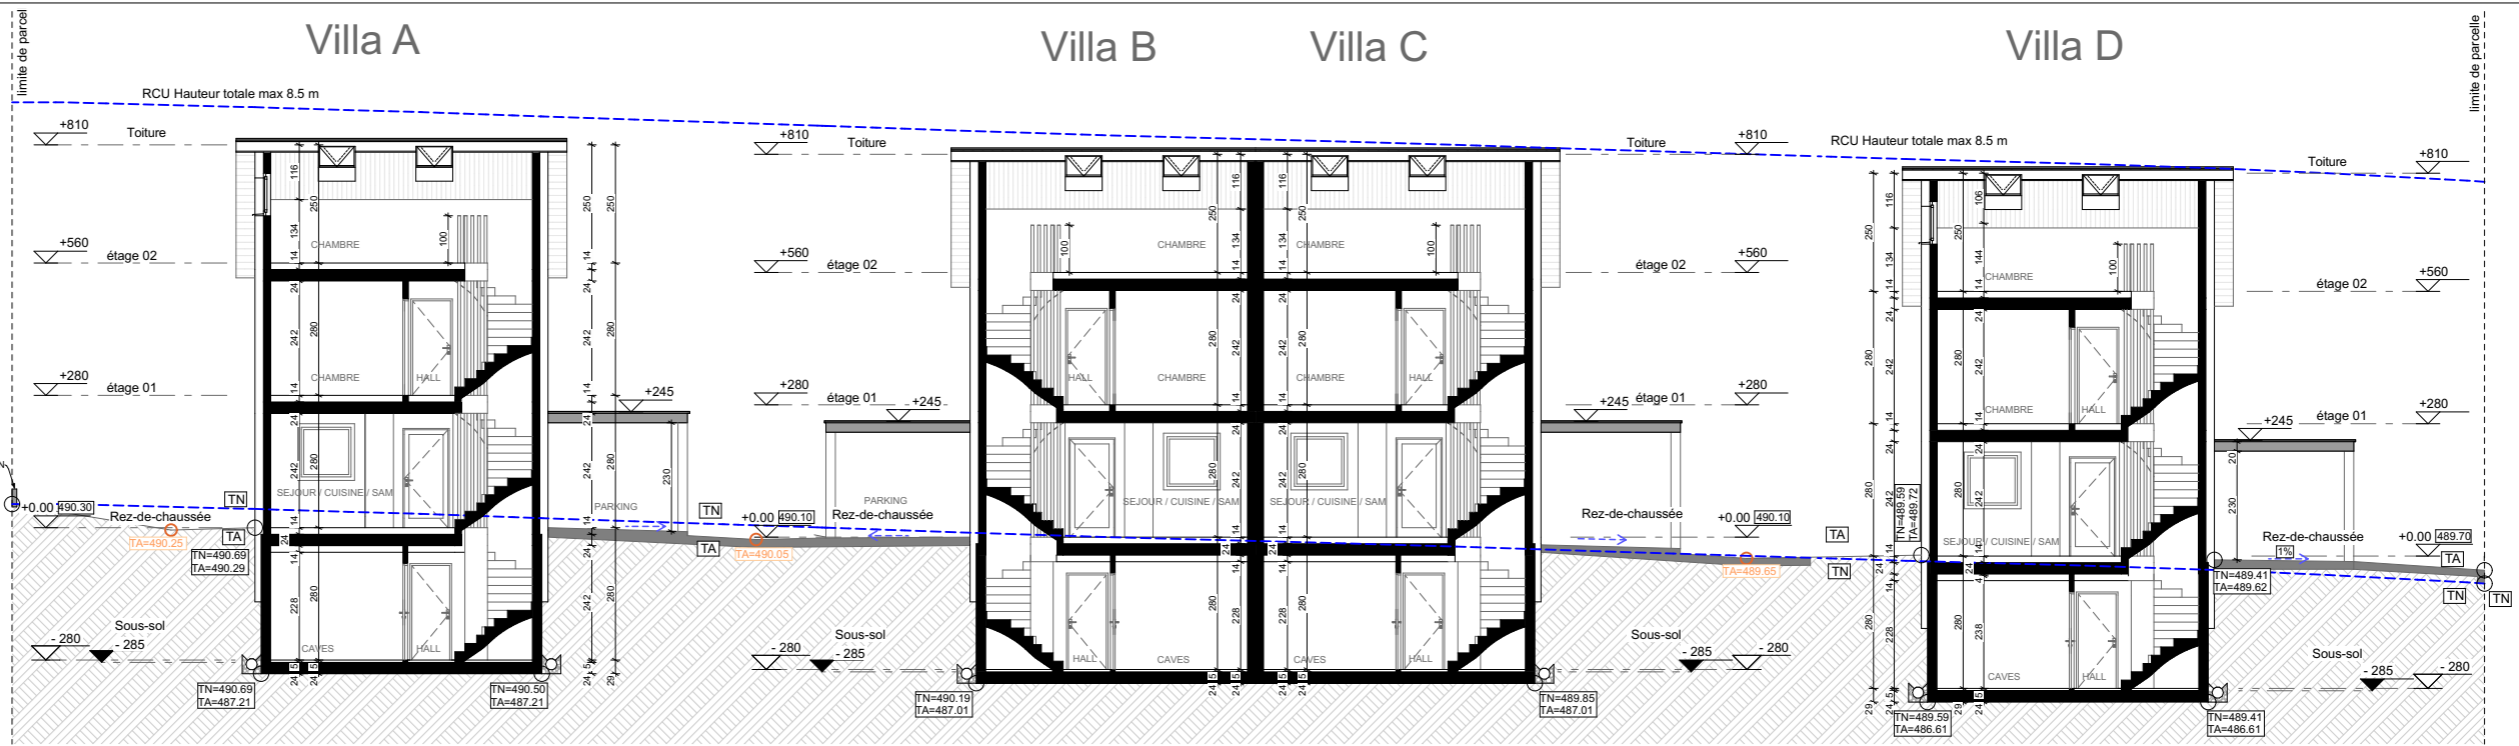

a_a

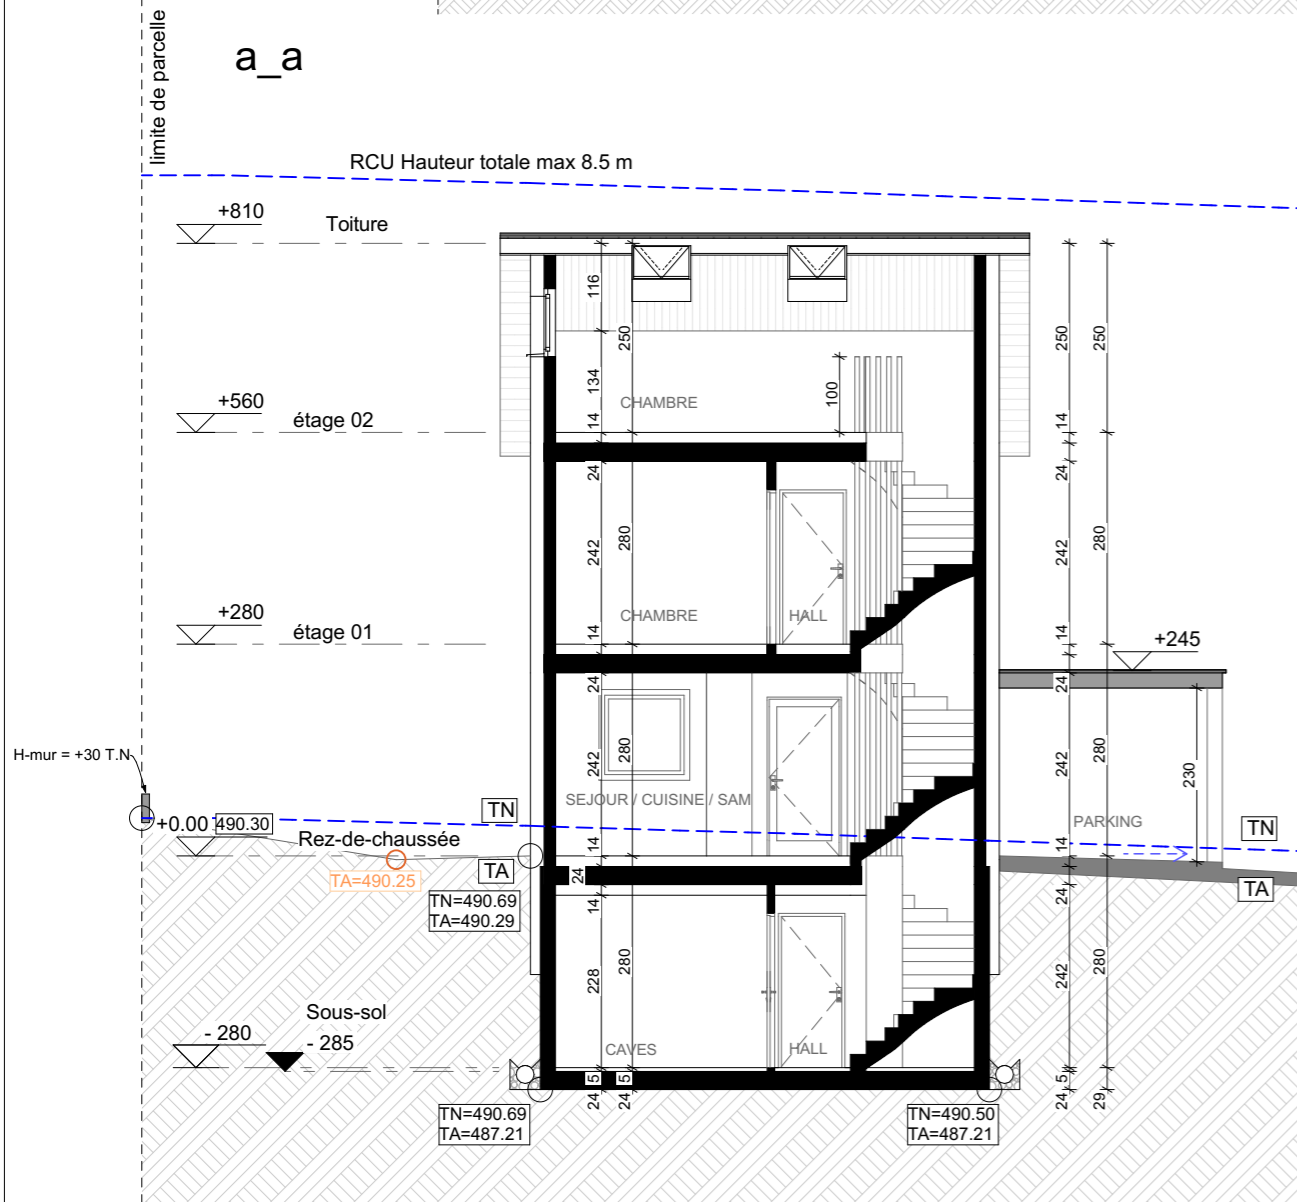

c1_c1

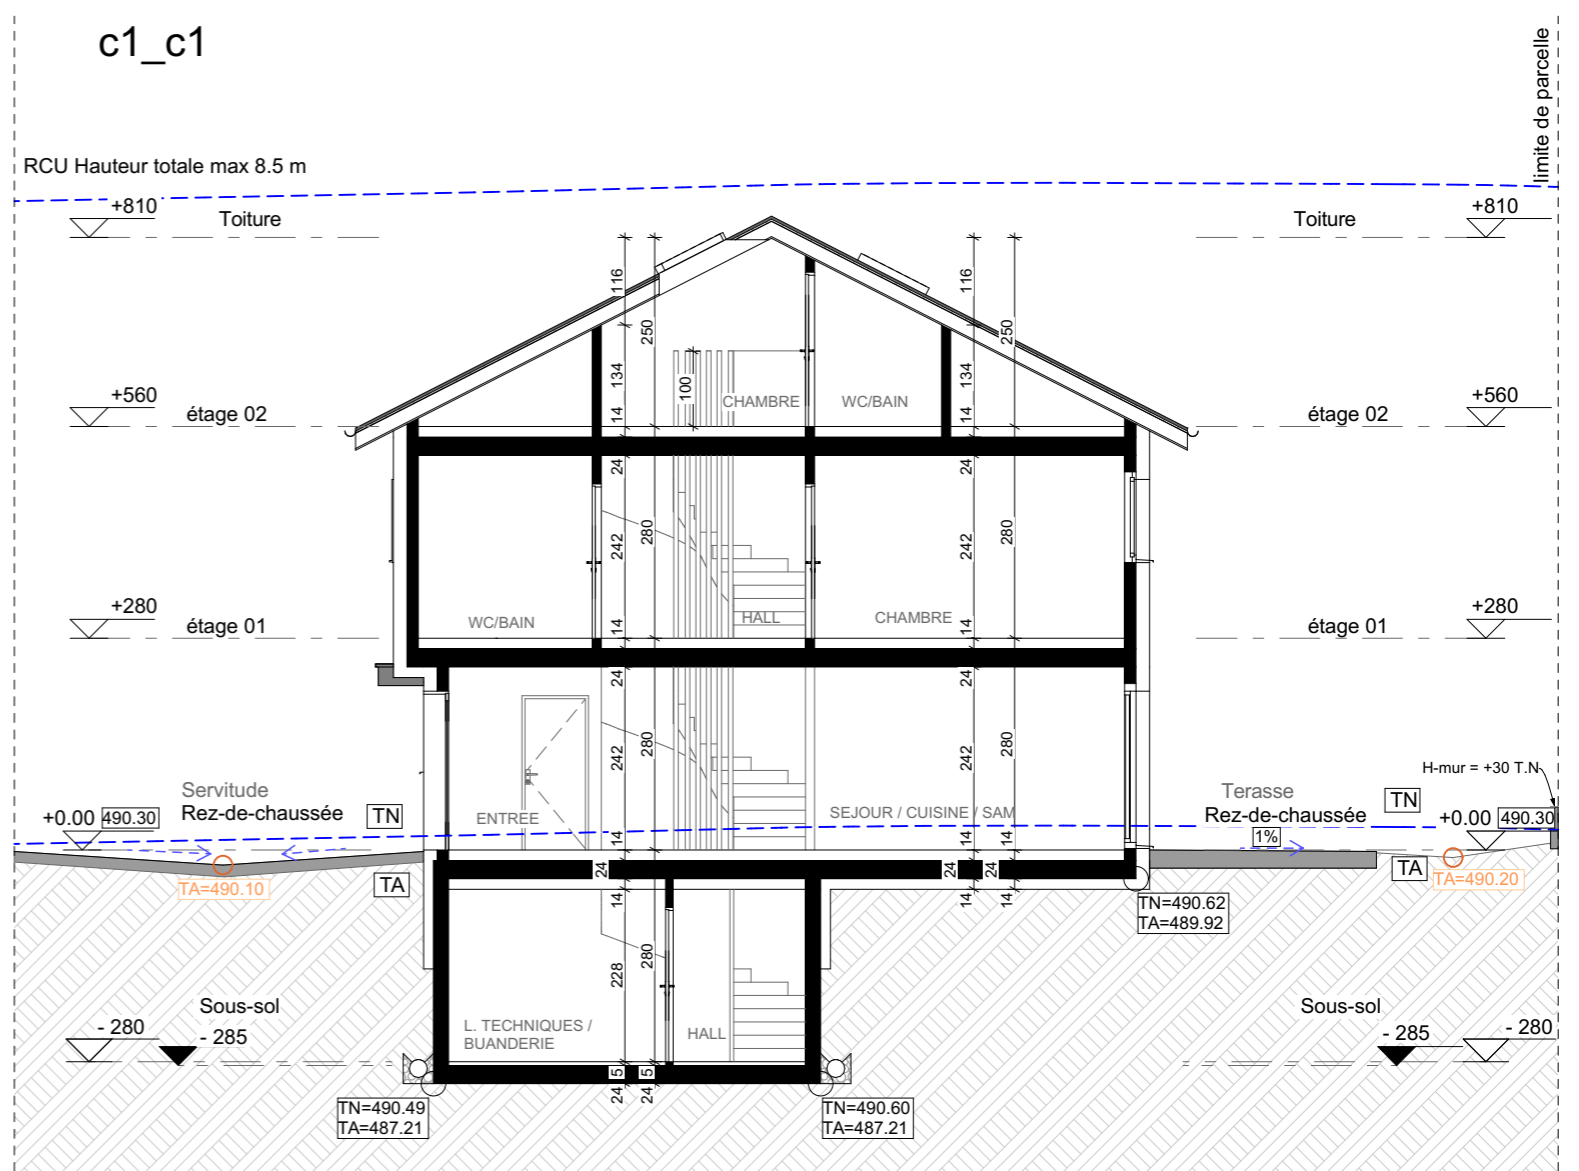

SIGNATURE MAITRE D'OUVRAGE :

SIGNATURE ARCHITECTE :

Abi Immobilien + Bau GmbH
Colombstrasse 39, 3027 Bern
Rte du Soleil 16, 1542 Rueyres-les-Prés, - art. 614
CONSTRUCTION DE 7 VILLAS INDIVIDUELLES

ARCHITECTES
AM2O architectes Sàrl - OLLURI ADNAN
Route des barges 2 - CH- Romont
Tel +41 79 656 81 74 mail: olluri.adnan@hotmail.com

INGENIEUR CIVIL
DIRECTION DES TRAVAUX
AM2O architectes Sàrl
Pierre de Savoie 21 - CH- Romont
Tel +41 79 656 81 74 mail: olluri.adnan@hotmail.com



PROJET D'ENQUETE
NIVEAU FINI +0.00 = 490.30

18.12.2025
NIVEAUX -1 +0 +1 +2 F
DATE 18.12.2025

1:100
COUPES a_a, c1_c1
Villa A

Façade Sud-Ouest

Façade Nord-Est

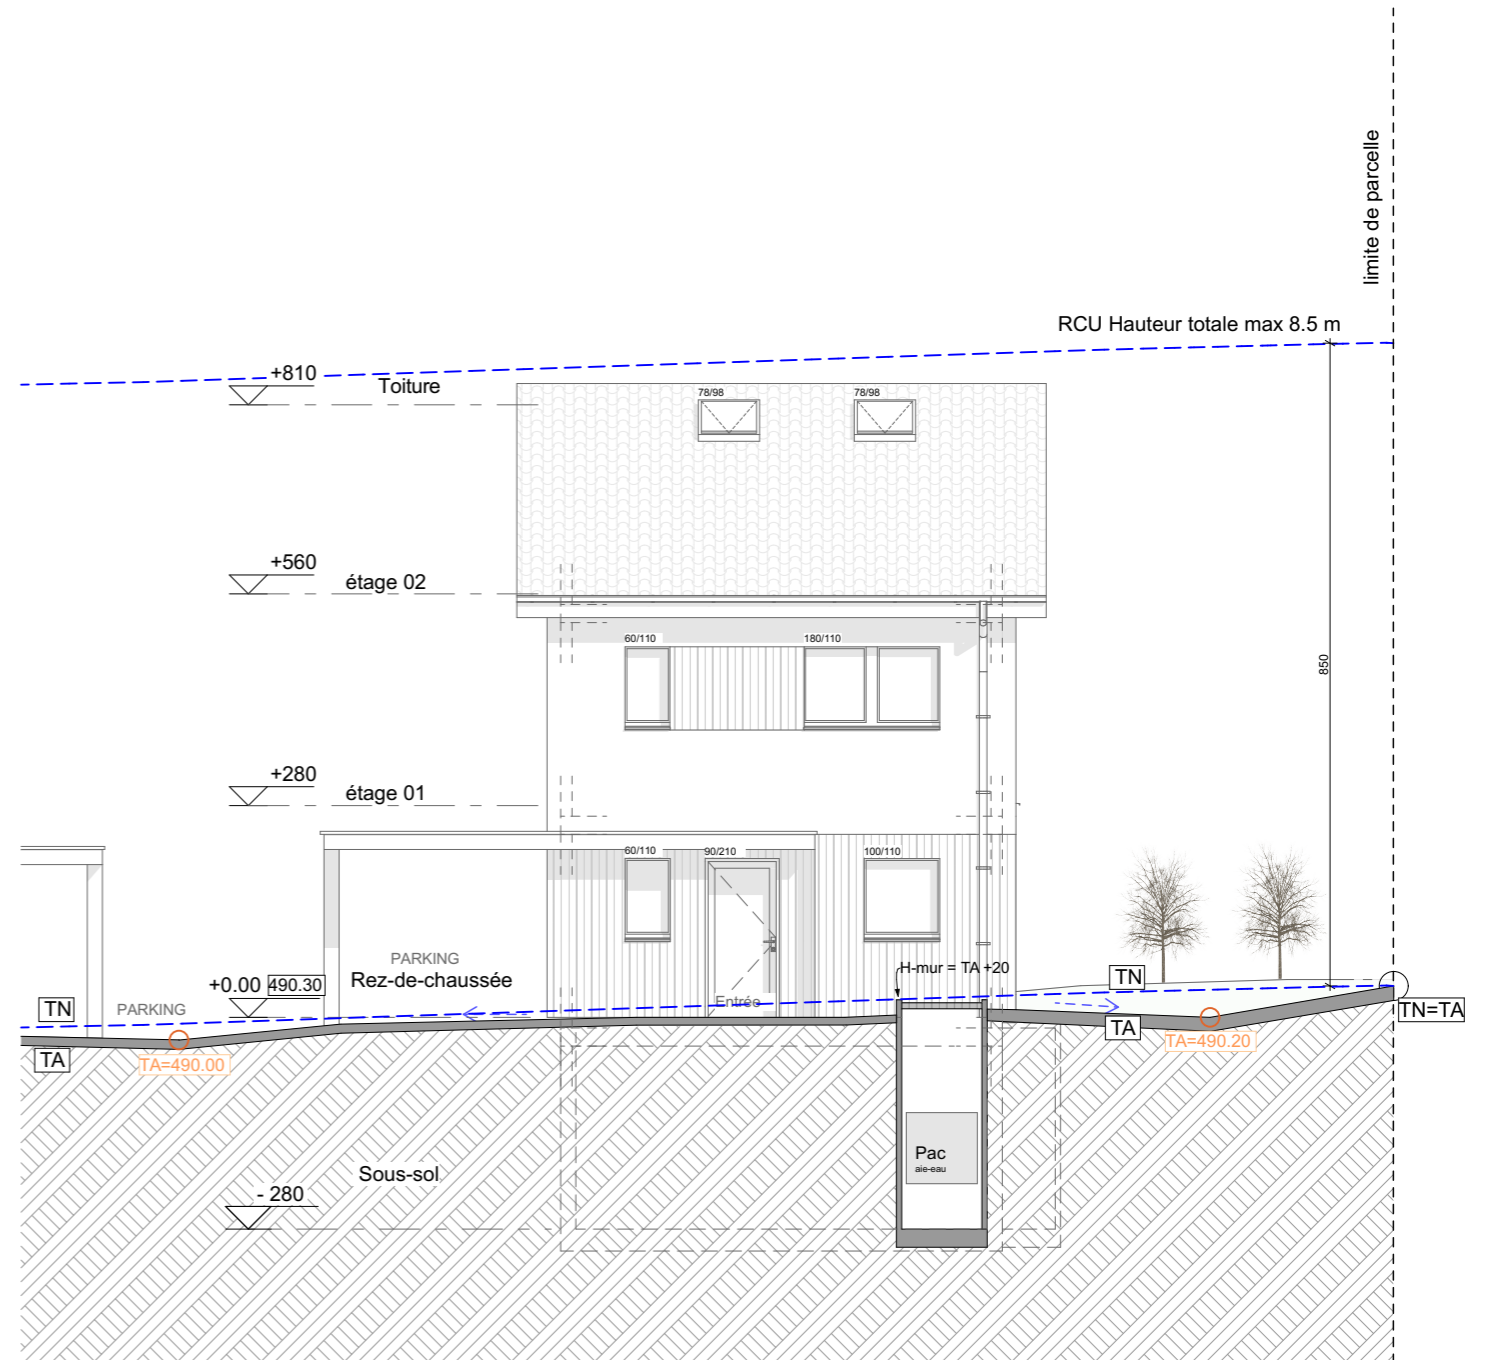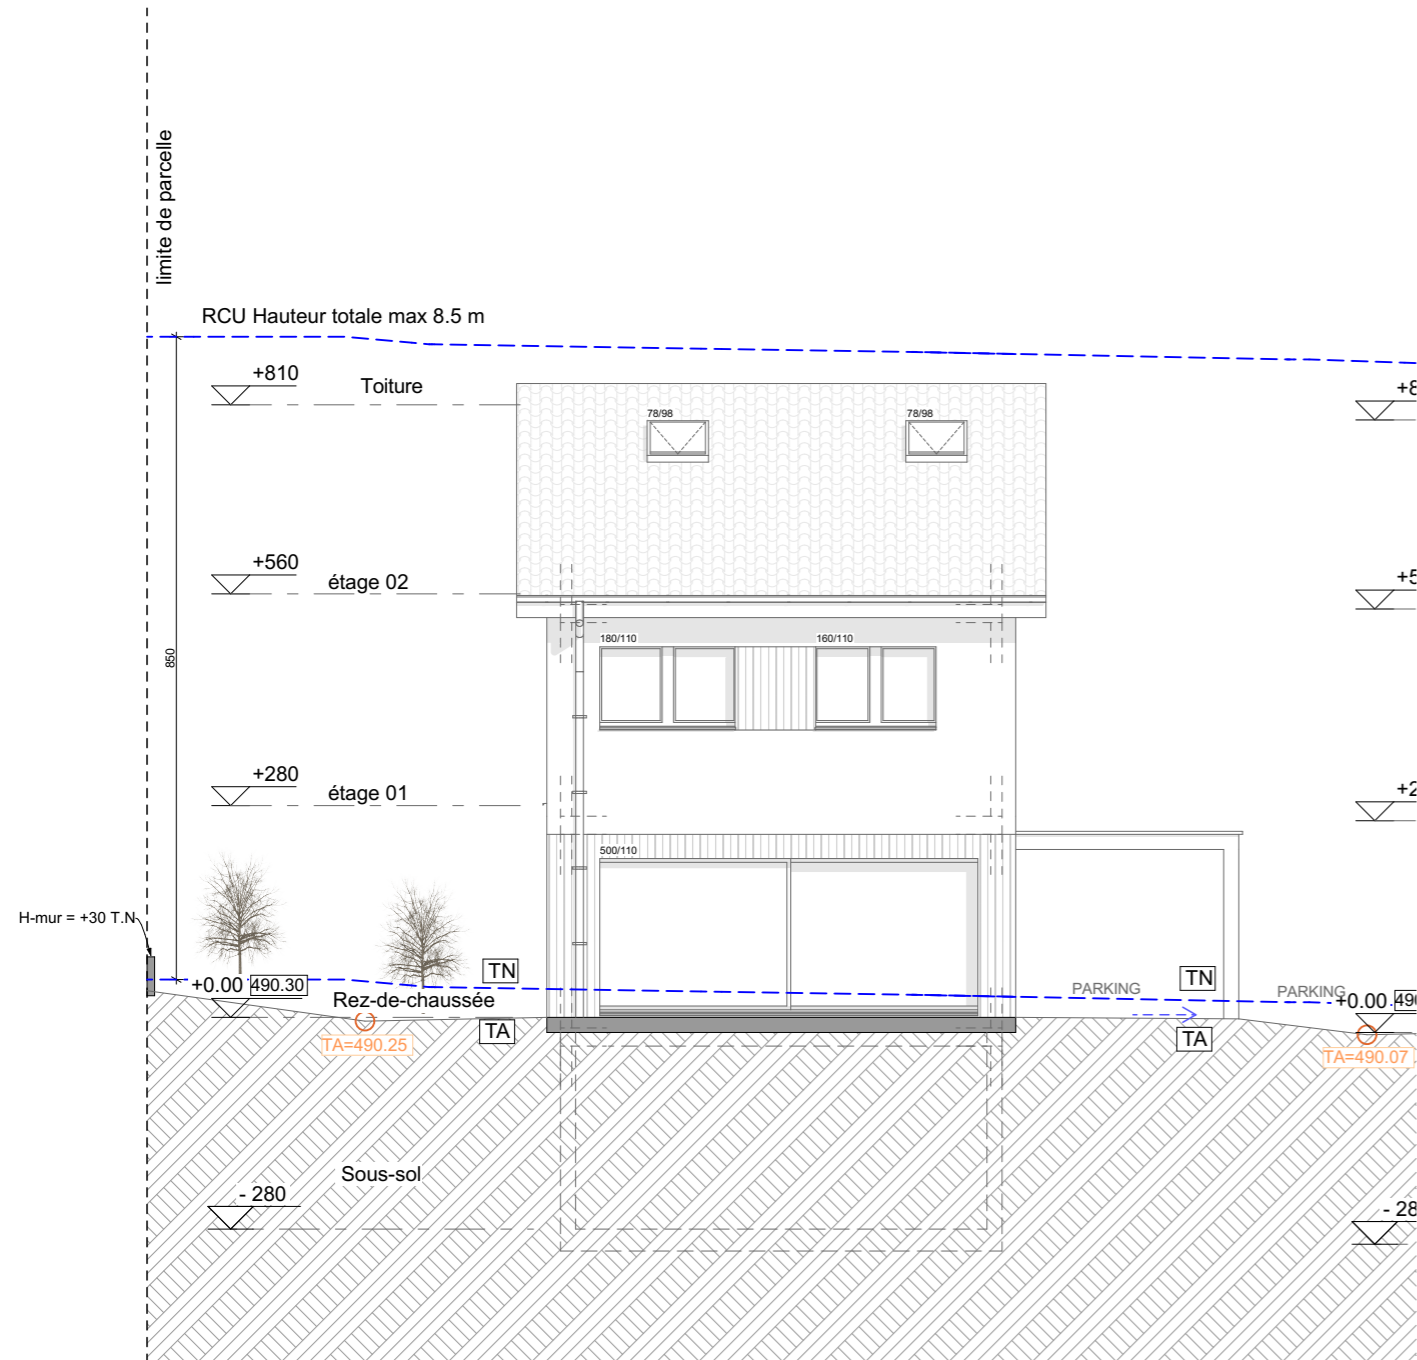



SIGNATURE MAITRE D'OUVRAGE :

SIGNATURE ARCHITECTE :

Abi Immobilien + Bau GmbH Colombstrasse 39, 3027 Bern Rte du Soleil 16, 1542 Rueyes-les-Prés, - art. 614 CONSTRUCTION DE 7 VILLAS INDIVIDUELLES	ARCHITECTES AM2O architectes Sàrl - OLLURI ADNAN Route des barges 2 - CH- Romont Tel +41 79 656 81 74 mail: olluri.adnan@hotmail.com	INGENIEUR CIVIL	DIRECTION DES TRAVAUX AM2O architectes Sàrl Pierre de Savoie 21 - CH- Romont Tel +41 79 656 81 74 mail: olluri.adnan@hotmail.com	PROJET D'ENQUETE NIVEAU FINI +0.00 = 490.30	18.12.2025 NIVEAUX -1 +0 +1 +2 C F DATE 18.12.2025	1:100 FAÇADES Villa A	07
	SIGNATURE MAITRE D'OUVRAGE : SIGNATURE ARCHITECTE :						

Façade Nord-Ouest

Façade Sud-Est

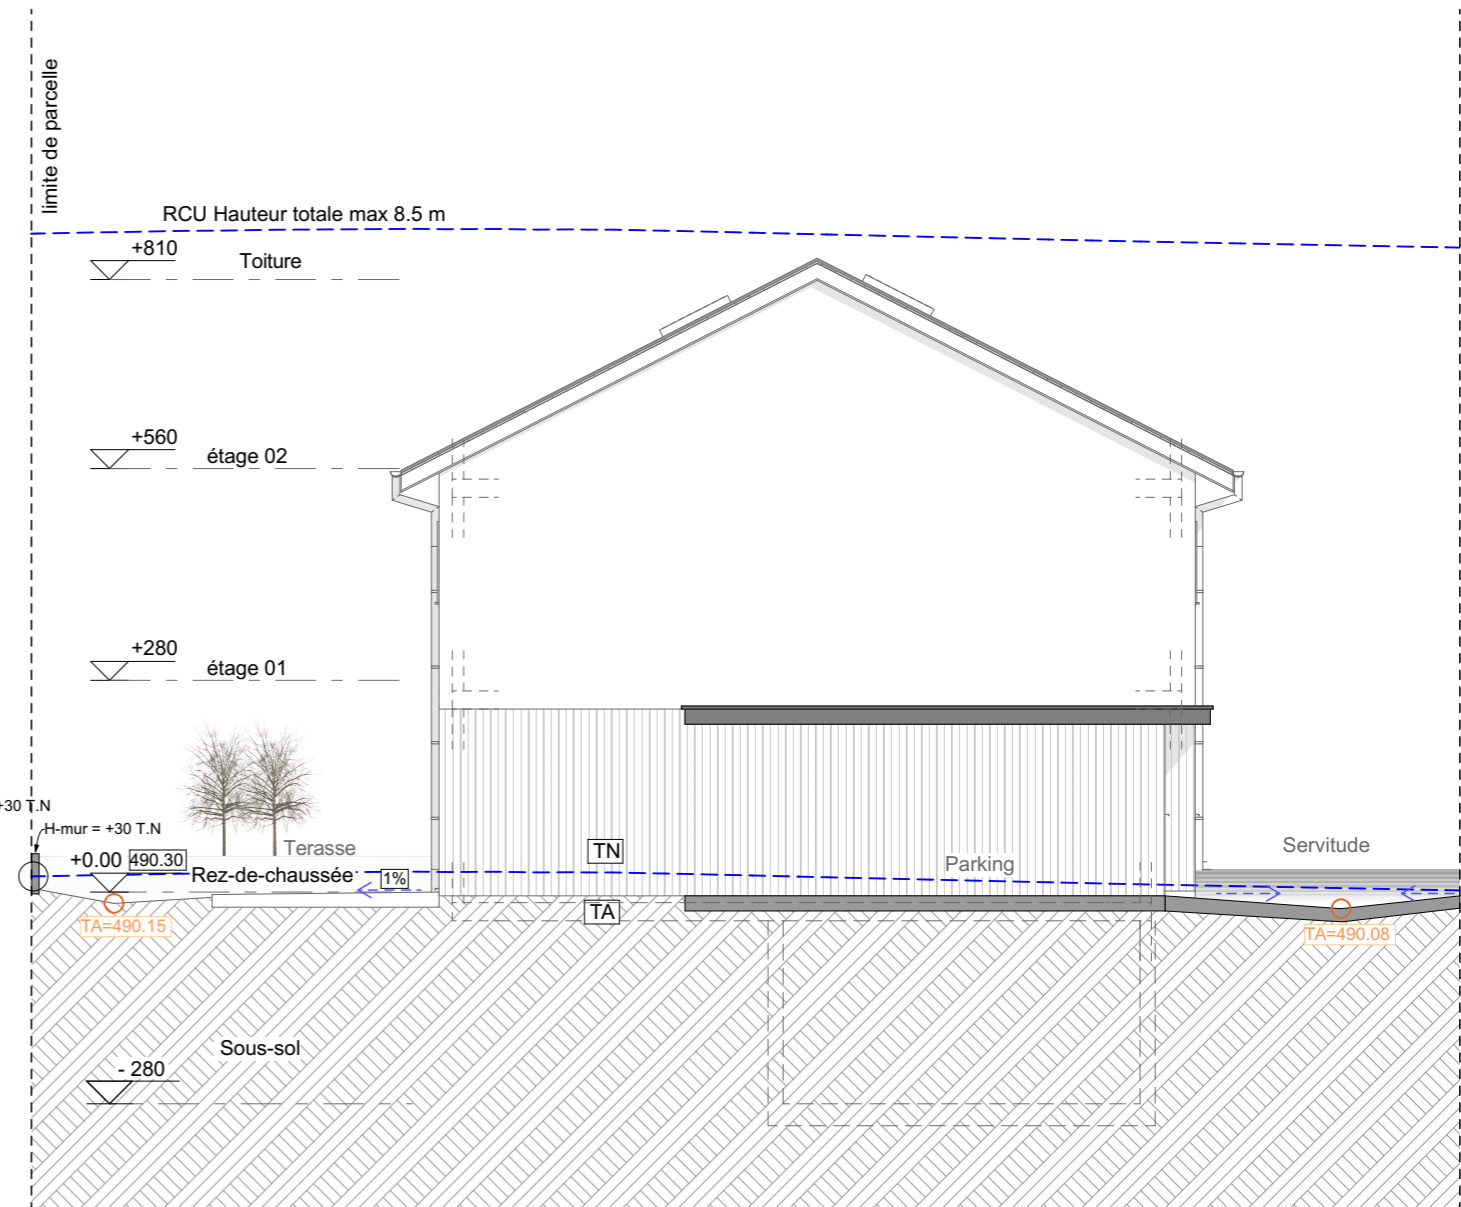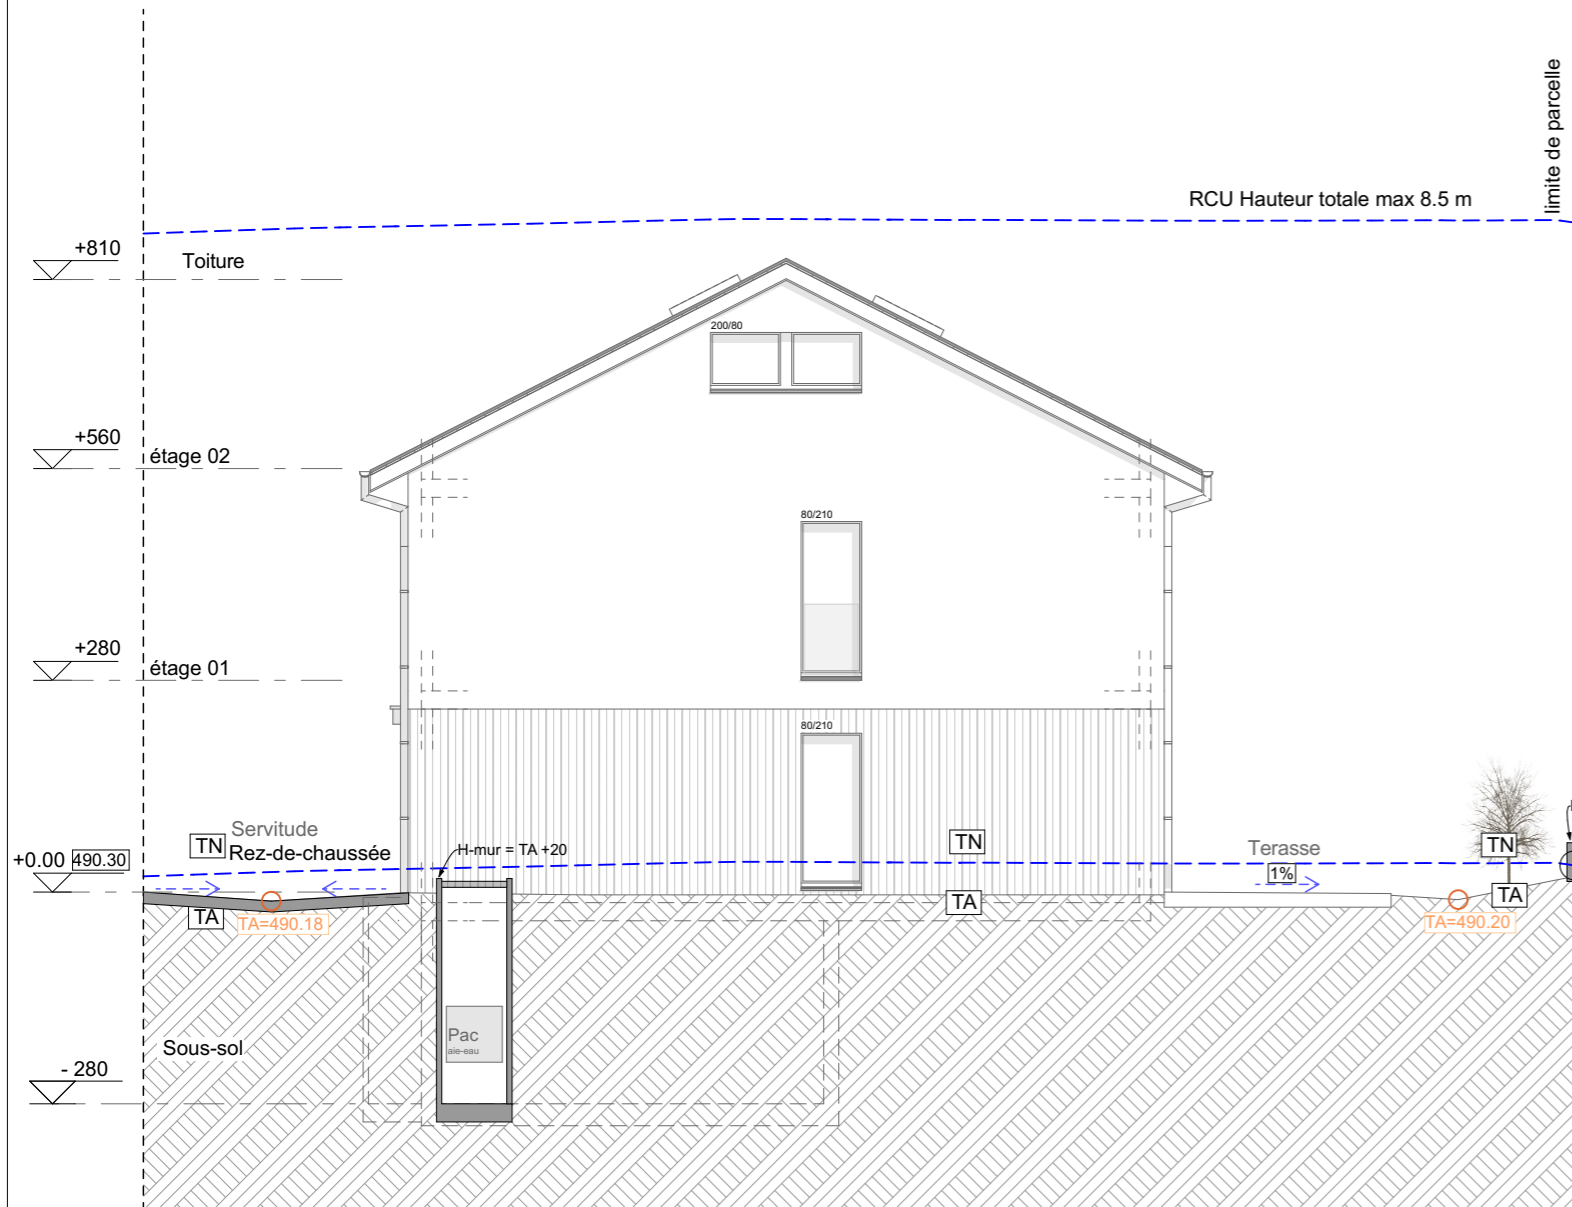

SIGNATURE MAITRE D'OUVRAGE :

SIGNATURE ARCHITECTE :

Abi Immobilien + Bau GmbH Colombstrasse 39, 3027 Bern Rte du Soleil 16, 1542 Rueyes-les-Prés, - art. 614 CONSTRUCTION DE 7 VILLAS INDIVIDUELLES	ARCHITECTES AM2O architectes Sàrl - OLLURI ADNAN Route des barges 2 - CH- Romont Tel +41 79 656 81 74 mail: olluri.adnan@hotmail.com	INGENIEUR CIVIL	DIRECTION DES TRAVAUX AM2O architectes Sàrl Pierre de Savoie 21 - CH- Romont Tel +41 79 656 81 74 mail: olluri.adnan@hotmail.com	PROJET D'ENQUETE NIVEAU FINI +0.00 = 490.30	18.12.2025 NIVEAUX -1 +0 +1 +2 C F DATE 18.12.2025	FAÇADES Villa A	1:100 08
	SIGNATURE MAITRE D'OUVRAGE : SIGNATURE ARCHITECTE :						