


Grundriss EG

Büro, 19.00m², Nr. 2310 / 1.3

Hauptstrasse 14a, 8280 Kreuzlingen

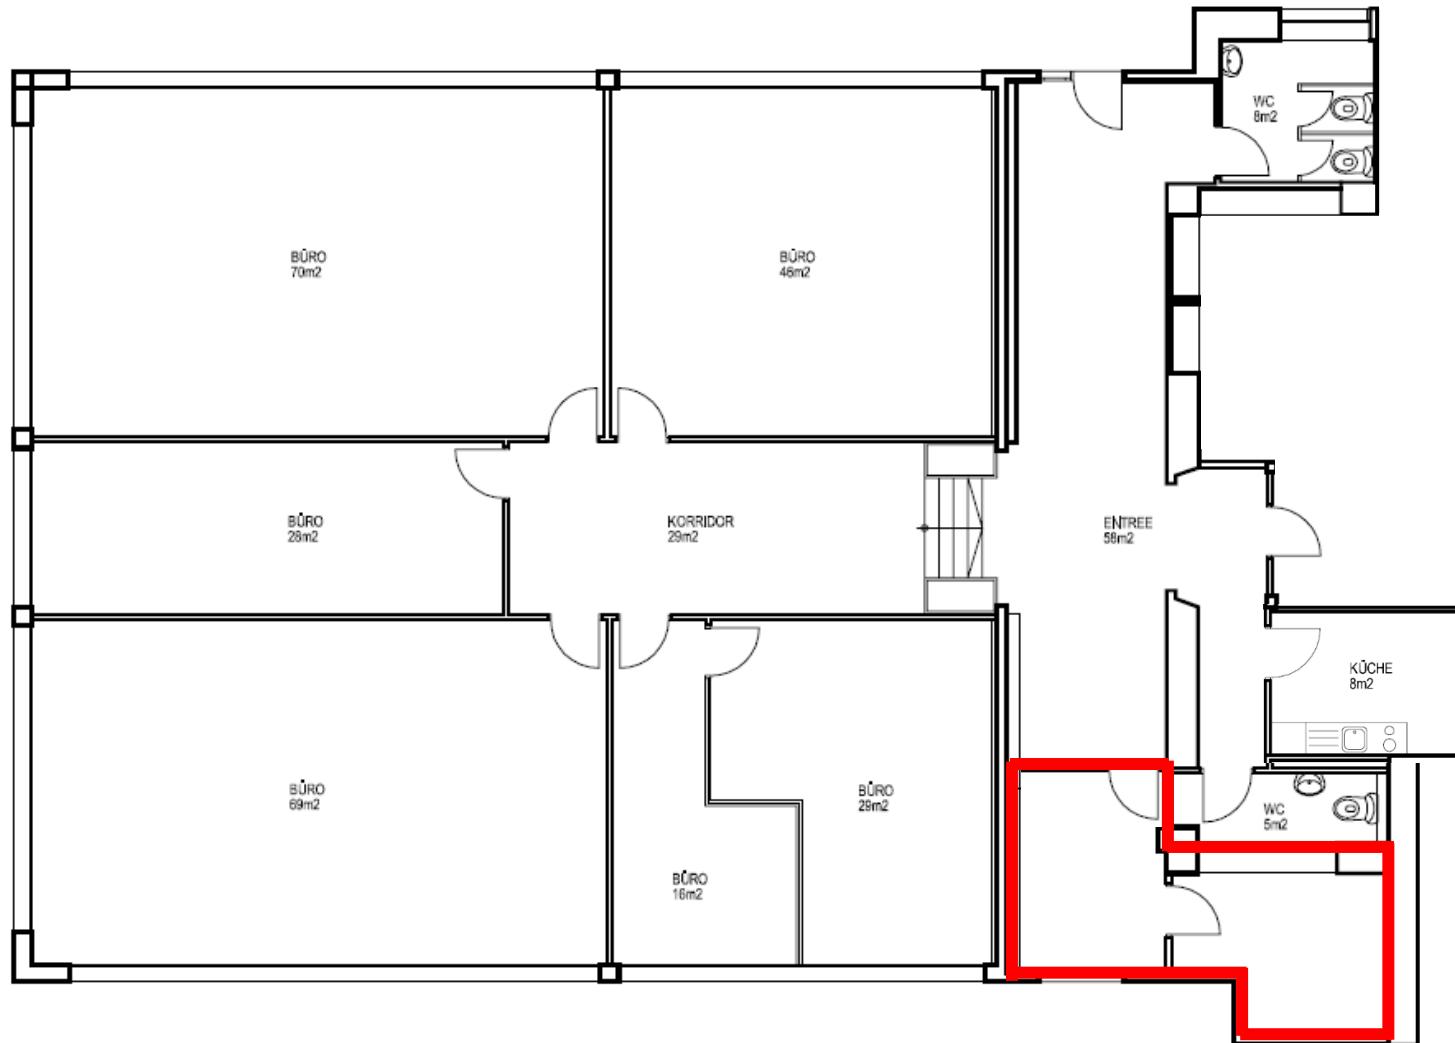

Mietfläche ist rot umrandet