


Wohnung I.1.3

1. Obergeschoss

4½ Zimmer-Wohnung



Alte Mühle
SUHR

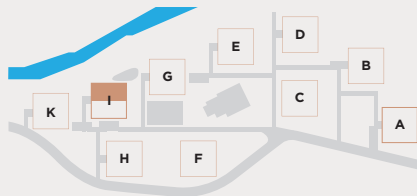

Nettowohnfläche	123.3 m ²
Loggia	11.8 m ²
Keller	6.9 m ²



Nettowohnfläche

Wohnfläche (Innenkant) inklusiv nicht tragende Innenwände, Reduit exklusiv Loggien/Terrassen, Aussenwände, Schächte, tragende Innenwände und Keller.

Planstand

Bautechnische und ausführungsbedingte Änderungen, Anpassungen und Toleranzen sowie Materialwechsel bleiben bis Bauvollendung vorbehalten. Bei den Flächen handelt es sich um Circa-Angaben. Stand Mai 2025.

altemuehle-suhr.ch

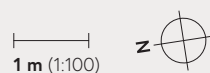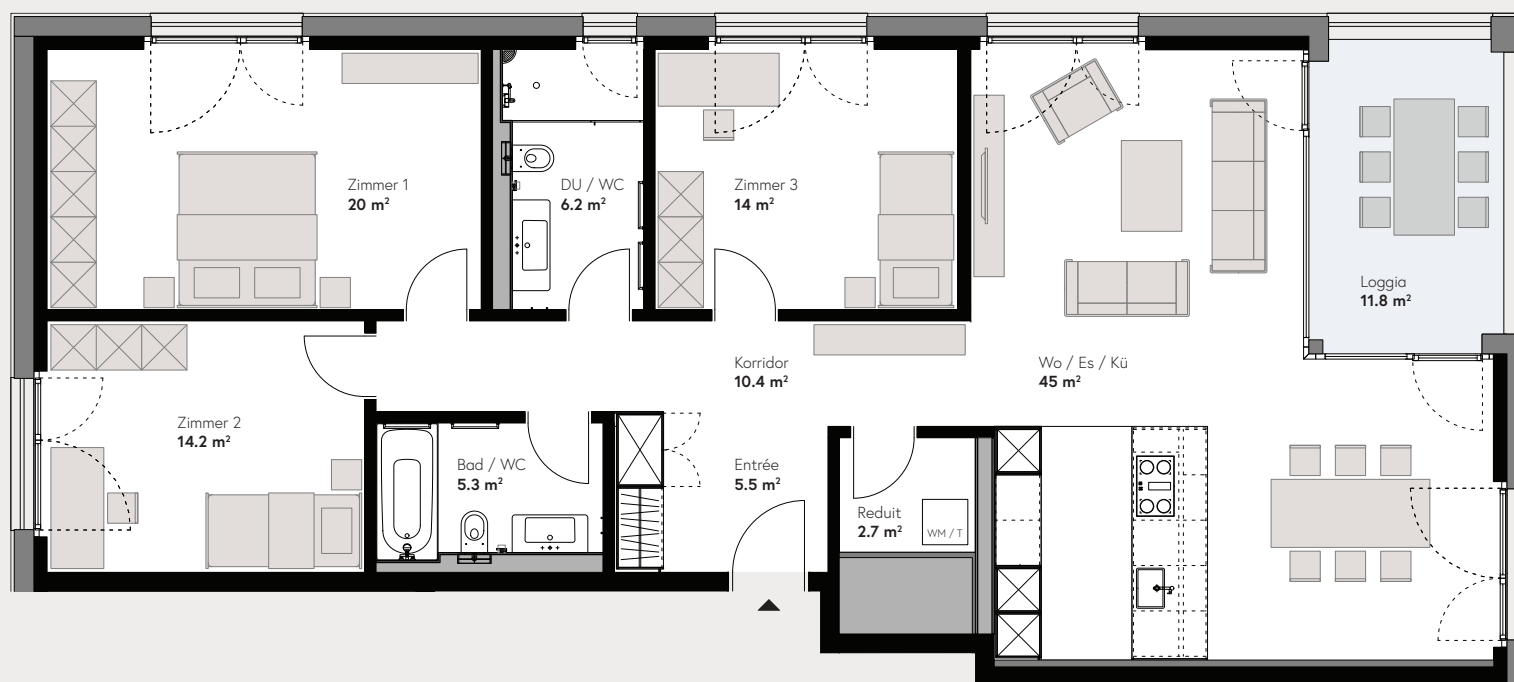

Beratung & Vermietung

Primus Property AG
CH-5000 Aarau, +41 62 503 71 81
info@pripo.ch