


PPE *Le Midi* 3 Rue du Midi 9 à Marly
PLAN DE PROPRIÉTÉ PAR ÉTAGE
ARTICLE 1046

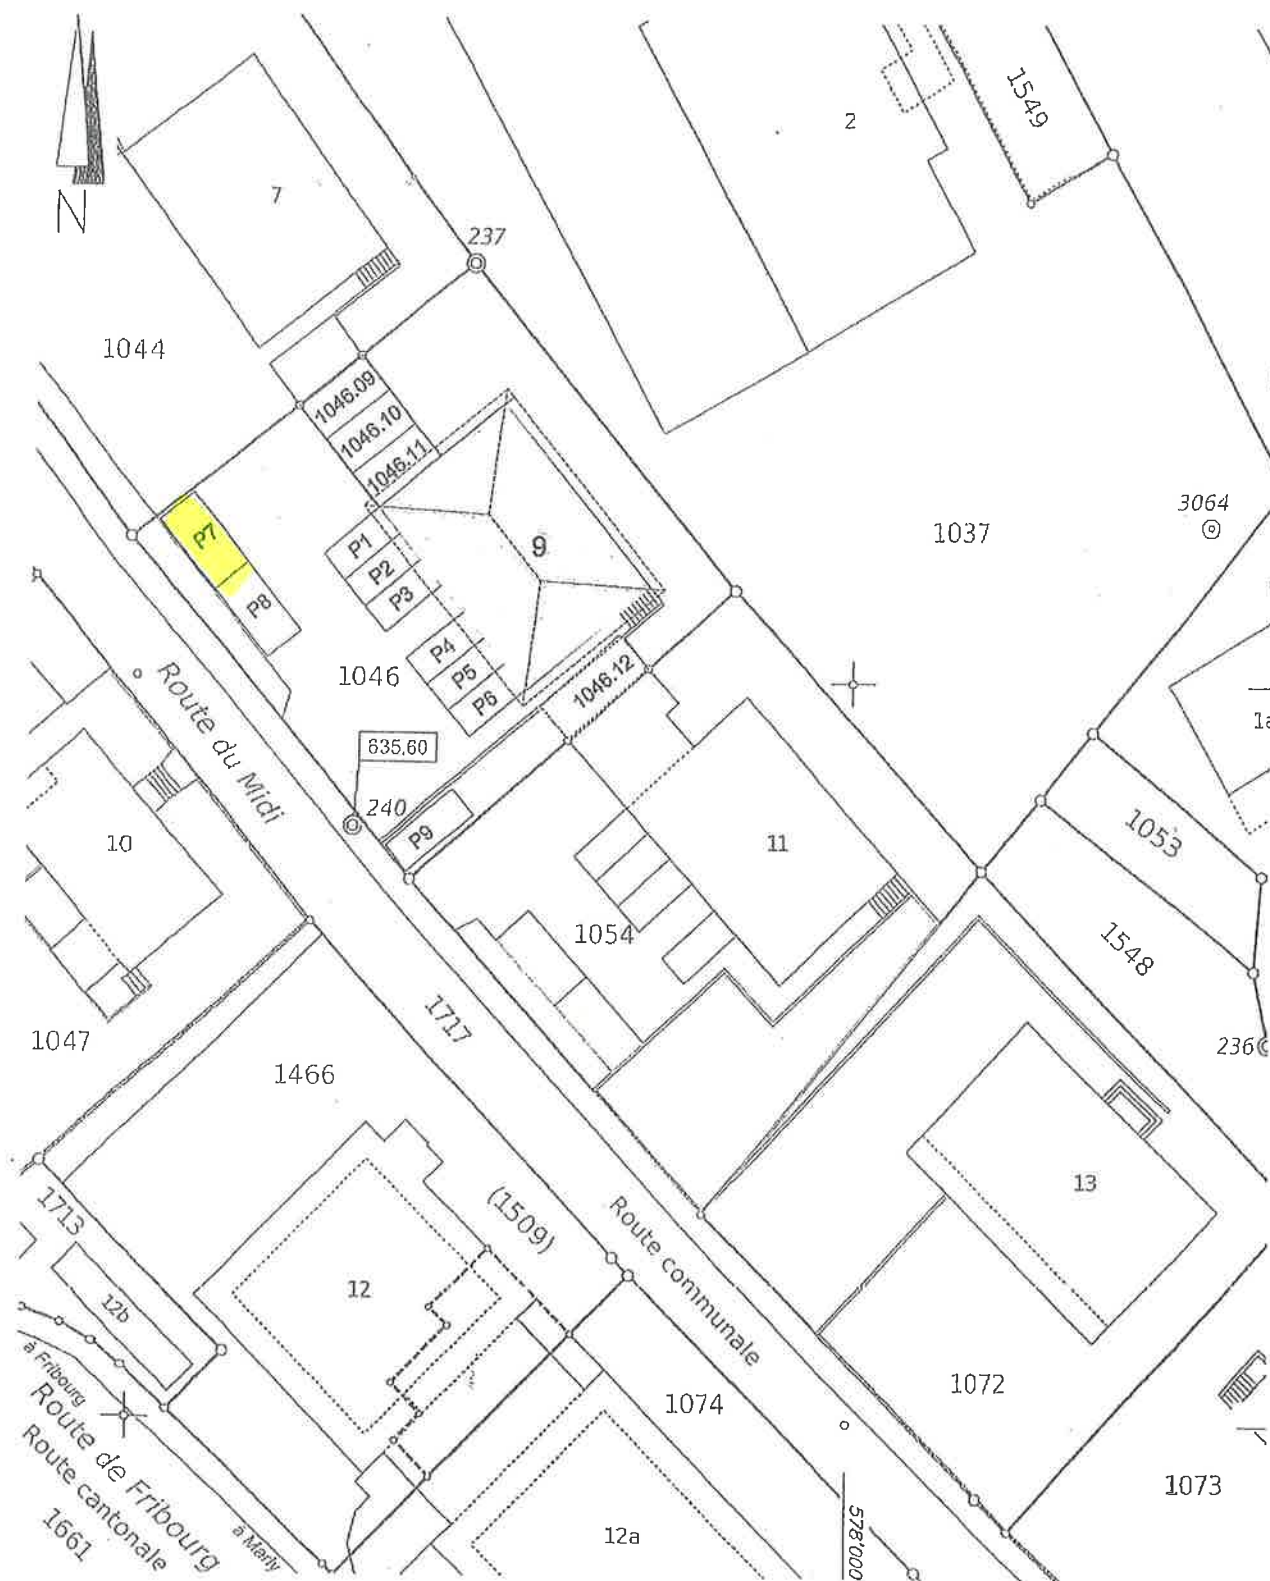


ECHELLE 1/500

PPE *Le Midi* 3 Rue du Midi 11 à Marly

PLAN DE PROPRIÉTÉ PAR ÉTAGE

ARTICLE 1054

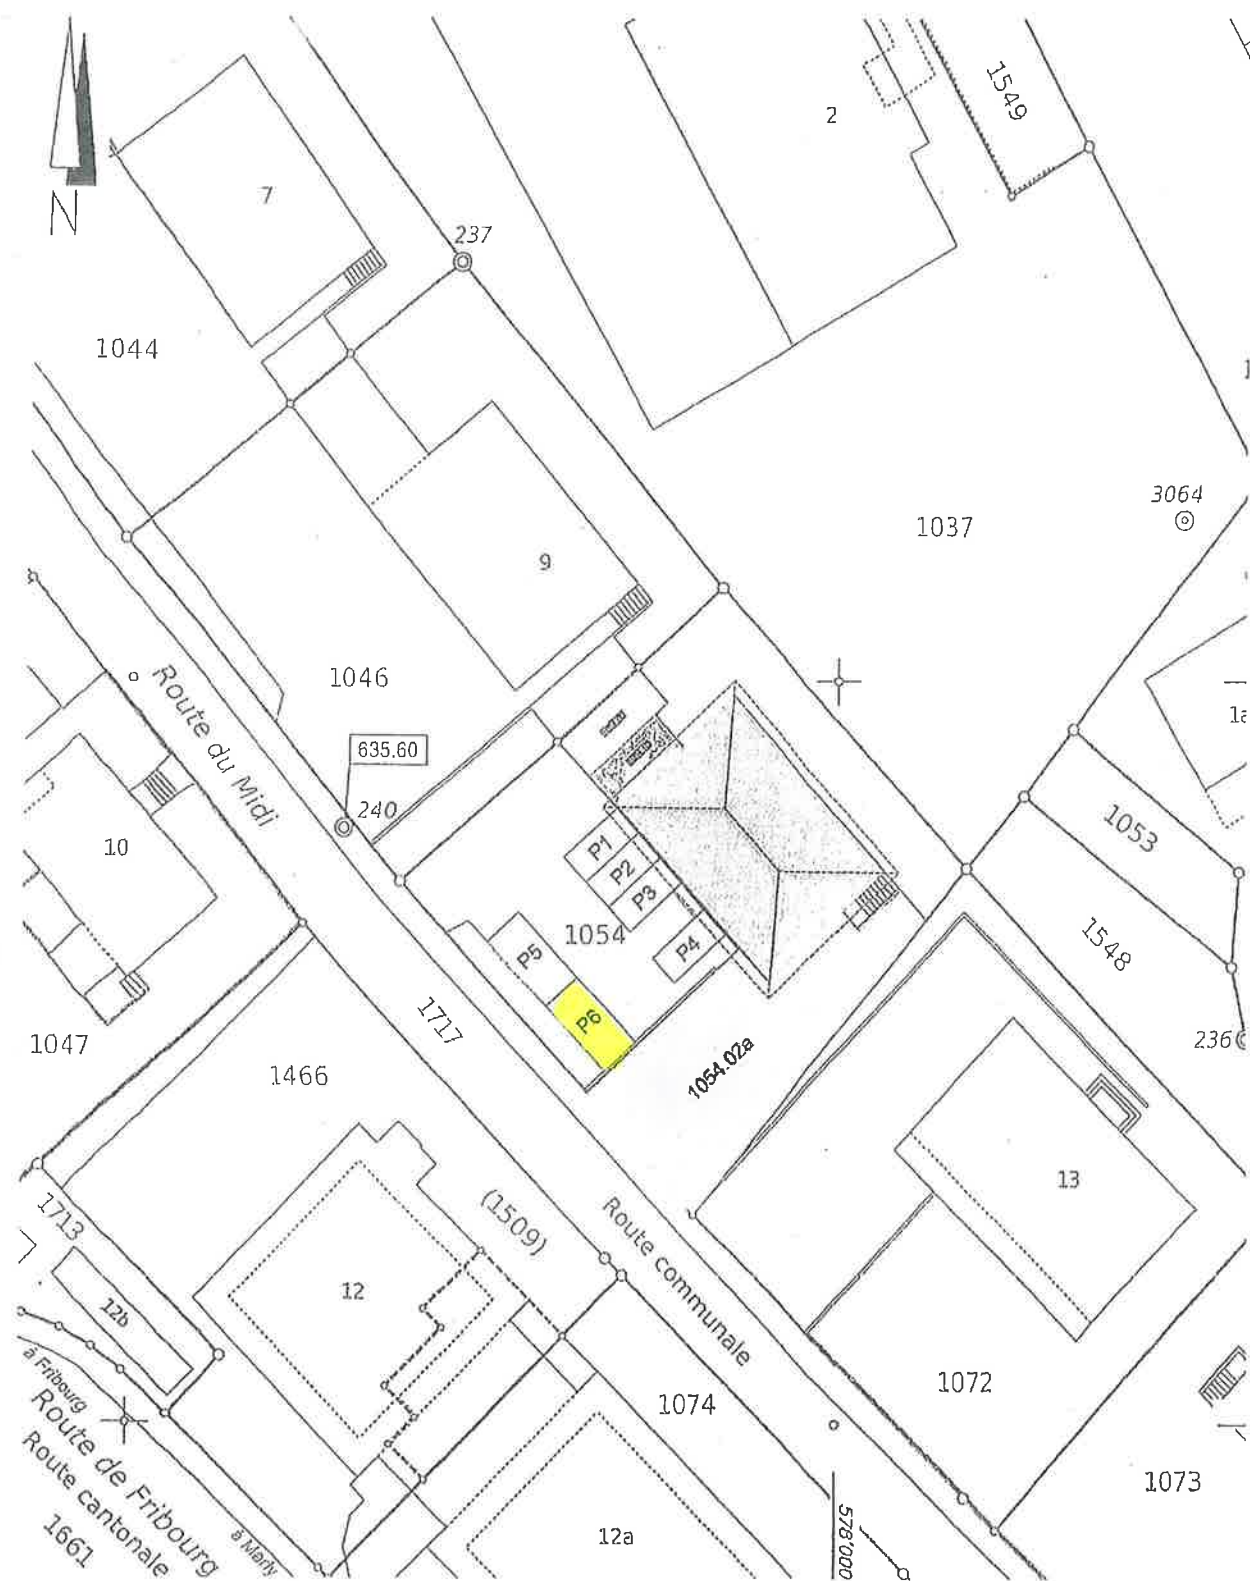

ECHELLE 1/500

Jardin privatif LOT 2