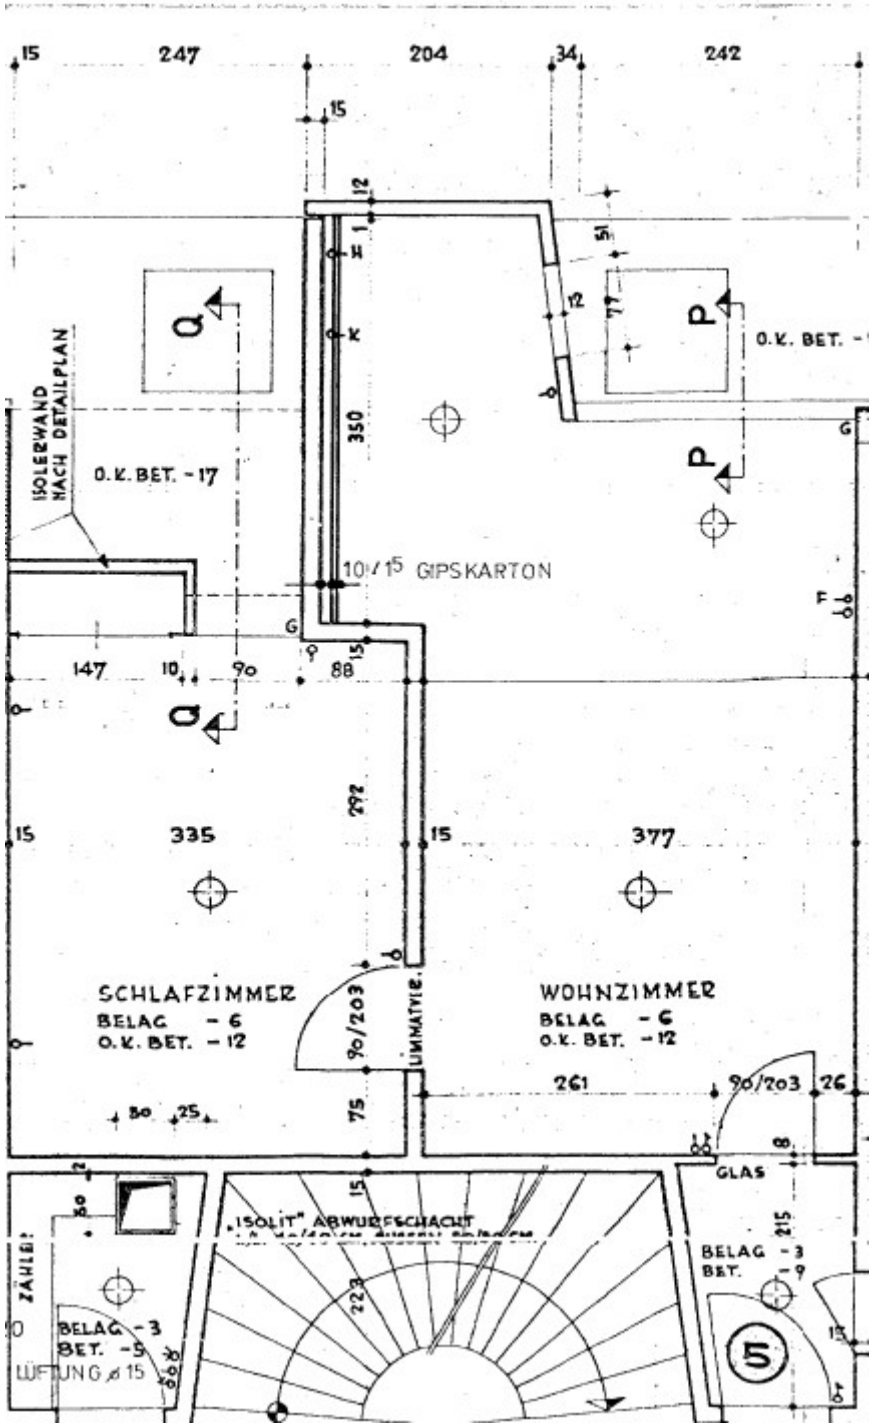
15
247
204
34
242
15
12
51
12
77
Q
P
O.K. BET. -
ISOLERWAND
NACH DETAILPLAN
O.K. BET. -17
350
P
G
10/15 GIPSKARTON
F
G
147
10
90
88
15
Q
292
15
335
15
377
SCHLAFZIMMER
BELAG -6
O.K. BET. -12
90/203
LIMMATVIE.
WOHNZIMMER
BELAG -6
O.K. BET. -12
261
90/203
26
80
25
75
GLAS
8
15
"ISOLIT" ABWURFSCHACHT
215
BELAG -3
BET.
9
223
ZÄHLER
80
BELAG -3
BET. -5
LÜFTUNG ø 15
5
15