


45 2.06

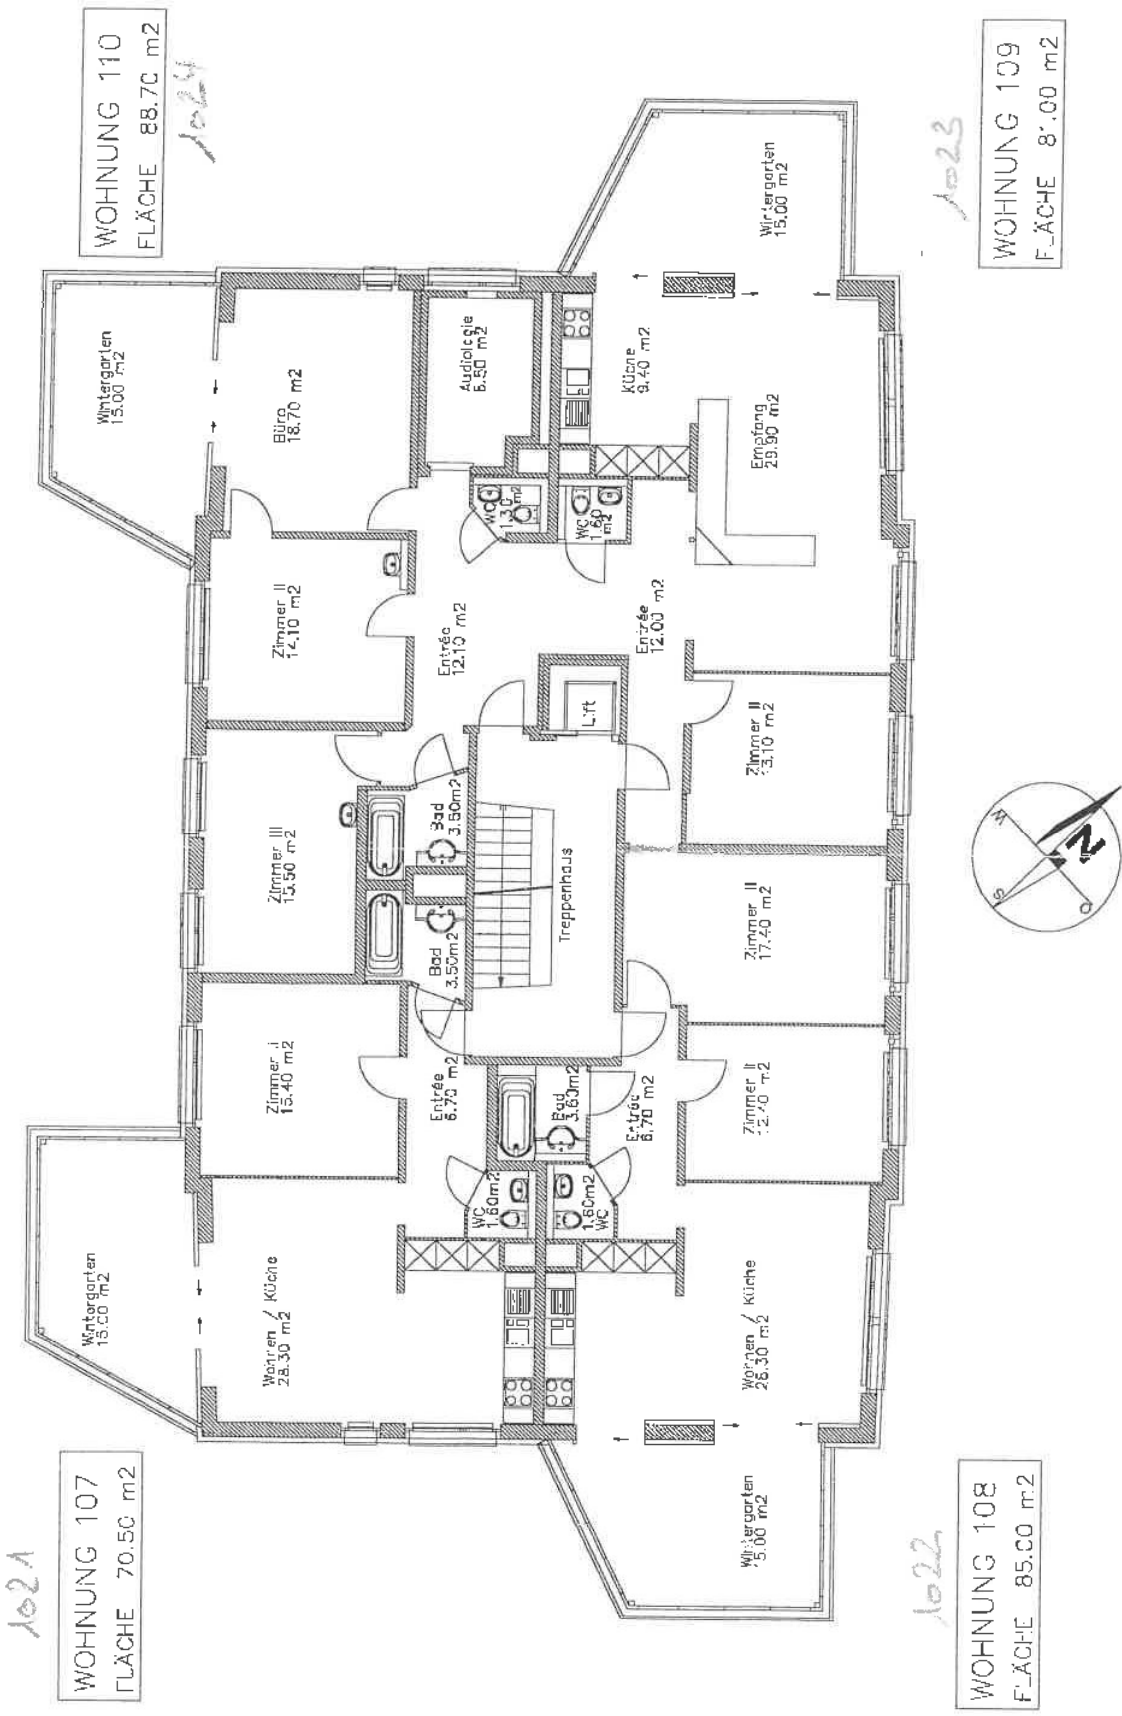

1021

WOHNUNG 107
FLÄCHE 70.50 m²

WOHNUNG 110
FLÄCHE 88.70 m²


1024

WOHNUNG 108
FLÄCHE 85.00 m²

1022

WOHNUNG 109
FLÄCHE 87.00 m²

1023

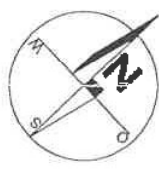

2. OBERGESCHOSS MST. 1:100
RHEINSTRASSE 45 LESTAL

ALLE WOHNUNGEN INKL. 15m² WINTERGARTEN