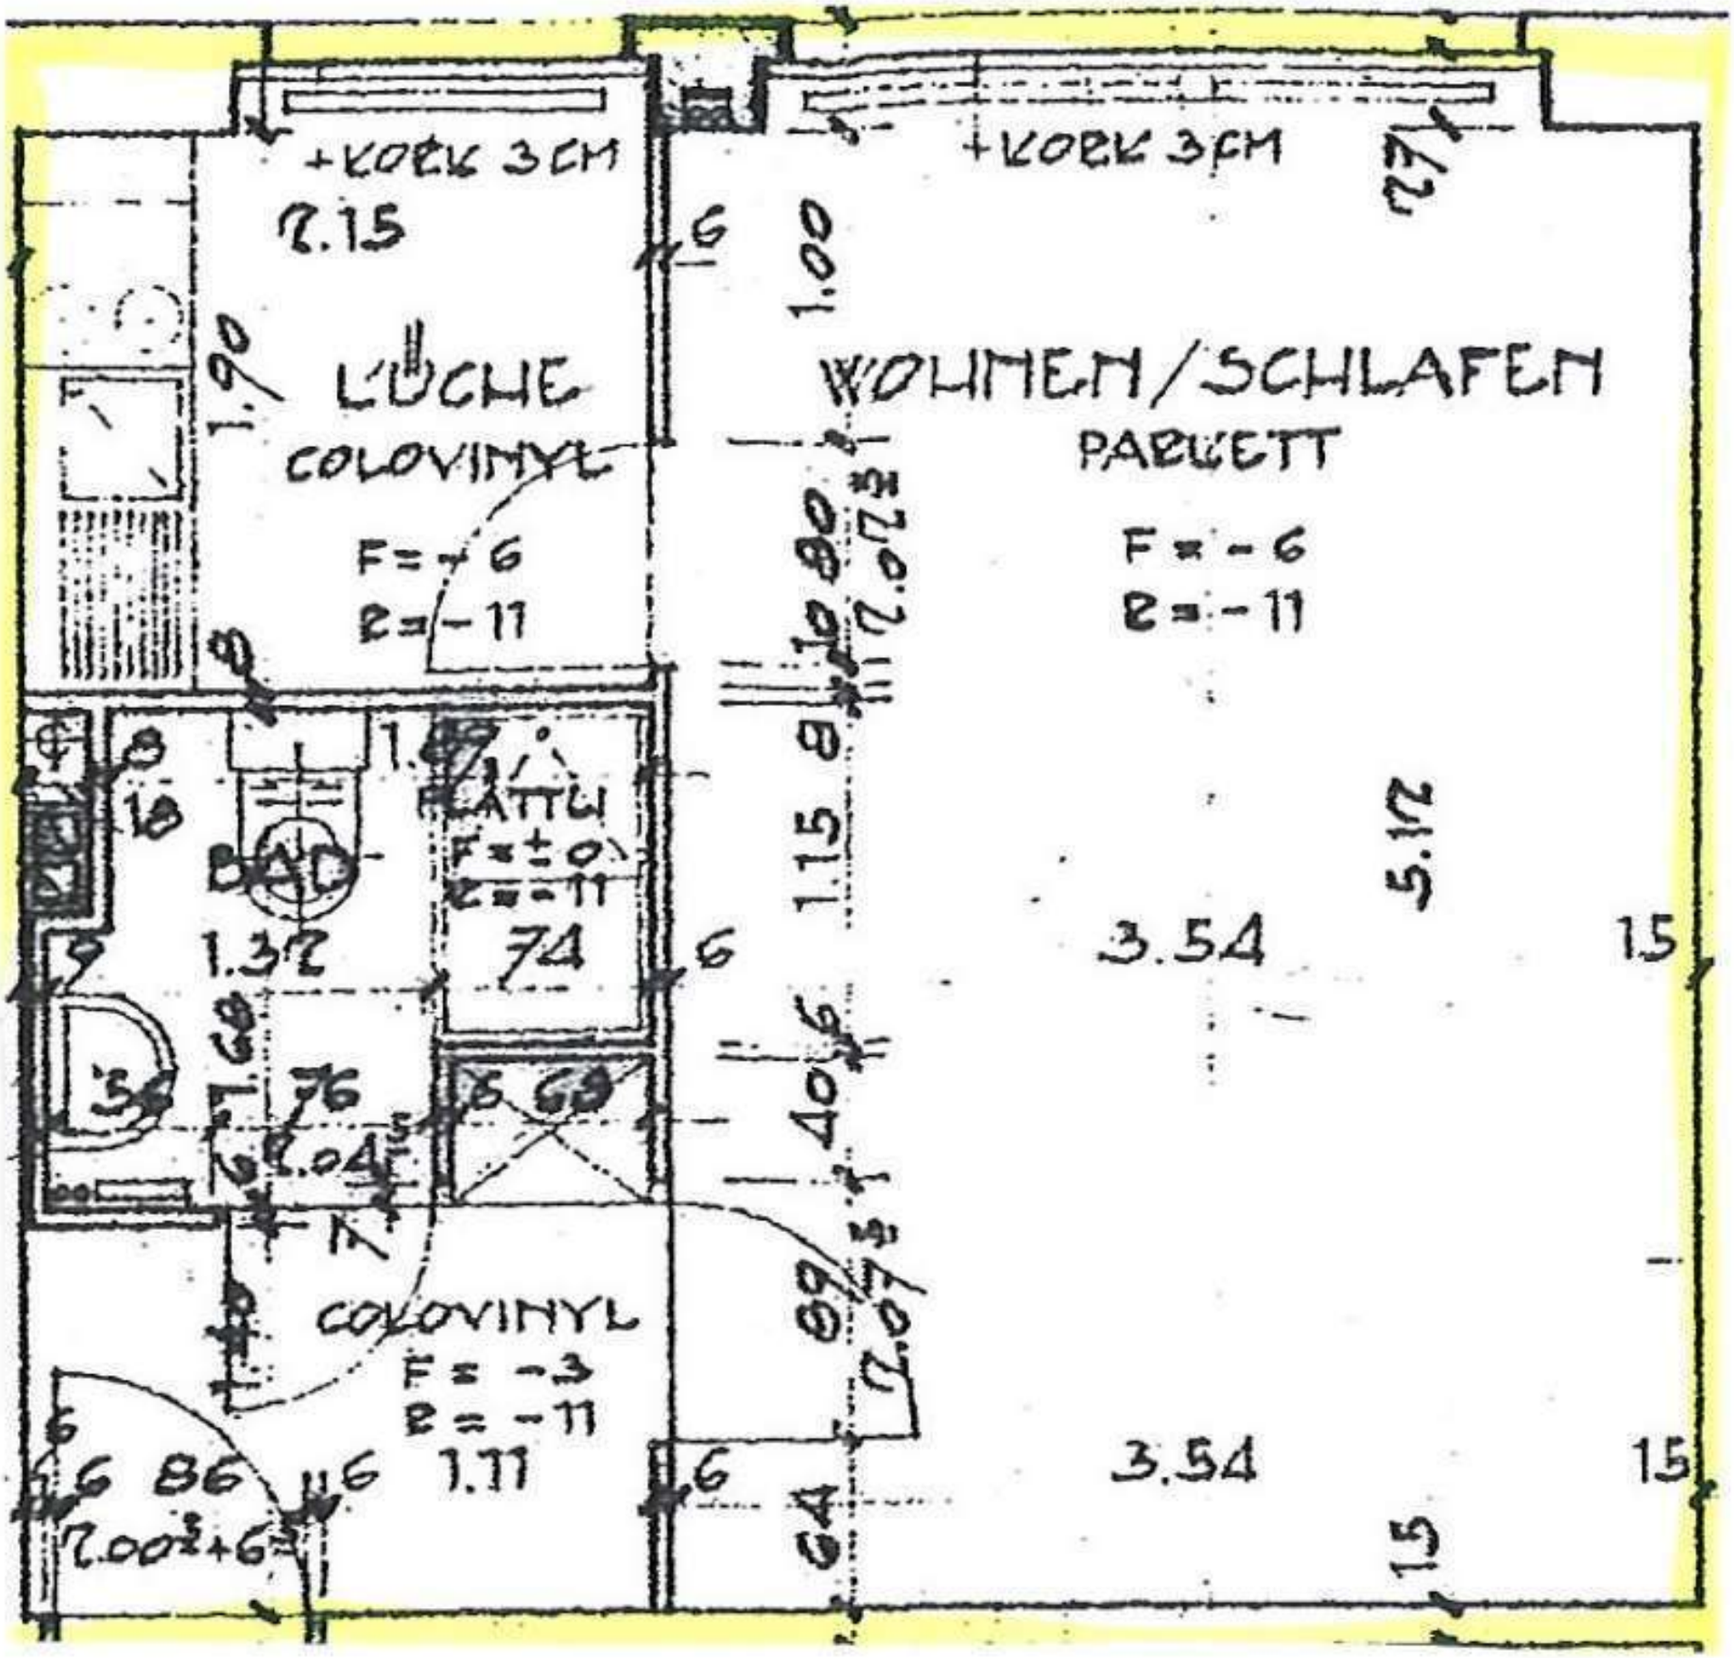
+KORK 3CM
2.15
LÜCHE
COLOVINYL
F = +6
R = -11
+KORK 3CM
WOHNEN/SCHLAFEN
PARKETT
F = -6
R = -11
BAD
1.32
PLATTEN
F = ±0
R = -11
74
76
COLOVINYL
F = -3
R = -11
1.11
86
3.54
5.12
3.54