


## Wohnung W08\_502

3.5 Zimmer | Ausbaulinie Cool@Wallisellenstrasse  
Haus G | 5. Obergeschoss

Wohnfläche: 83.5 m<sup>2</sup>  
Balkon: 8.4 m<sup>2</sup>

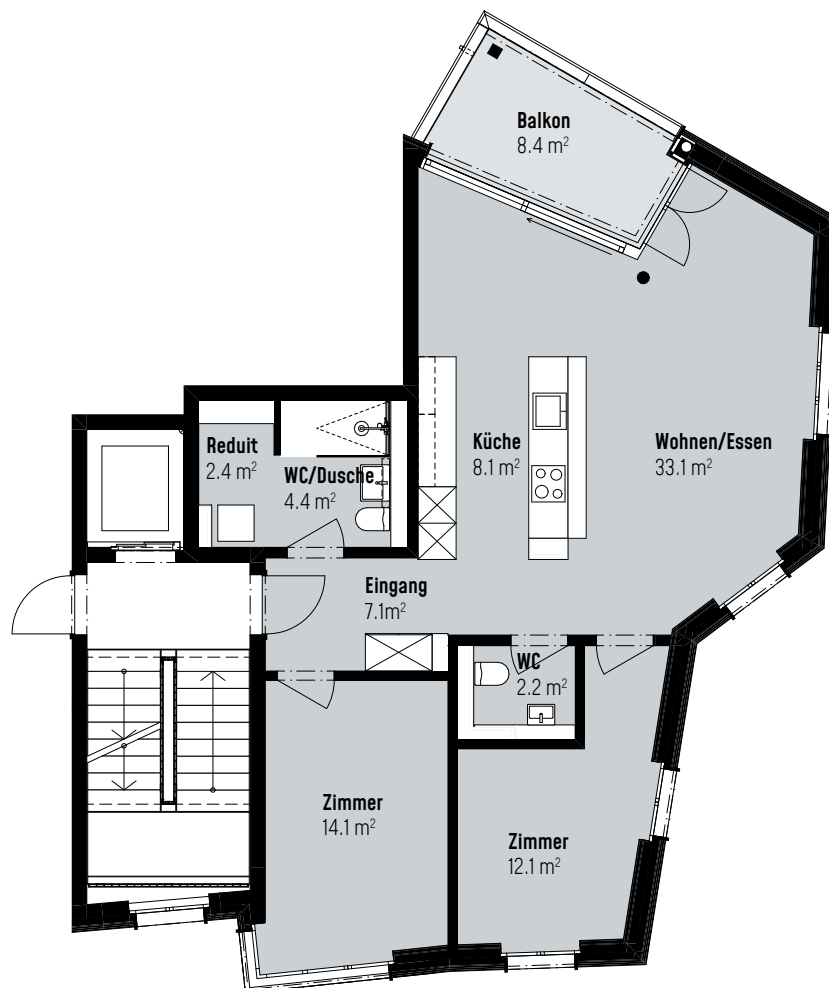

0 1 2 3 4 5 m

Massstab 1:125



Änderungen und Abweichungen gegenüber den publizierten Angaben  
sowie dem Baubeschrieb bleiben ausdrücklich vorbehalten. Keine Haftung.