



4

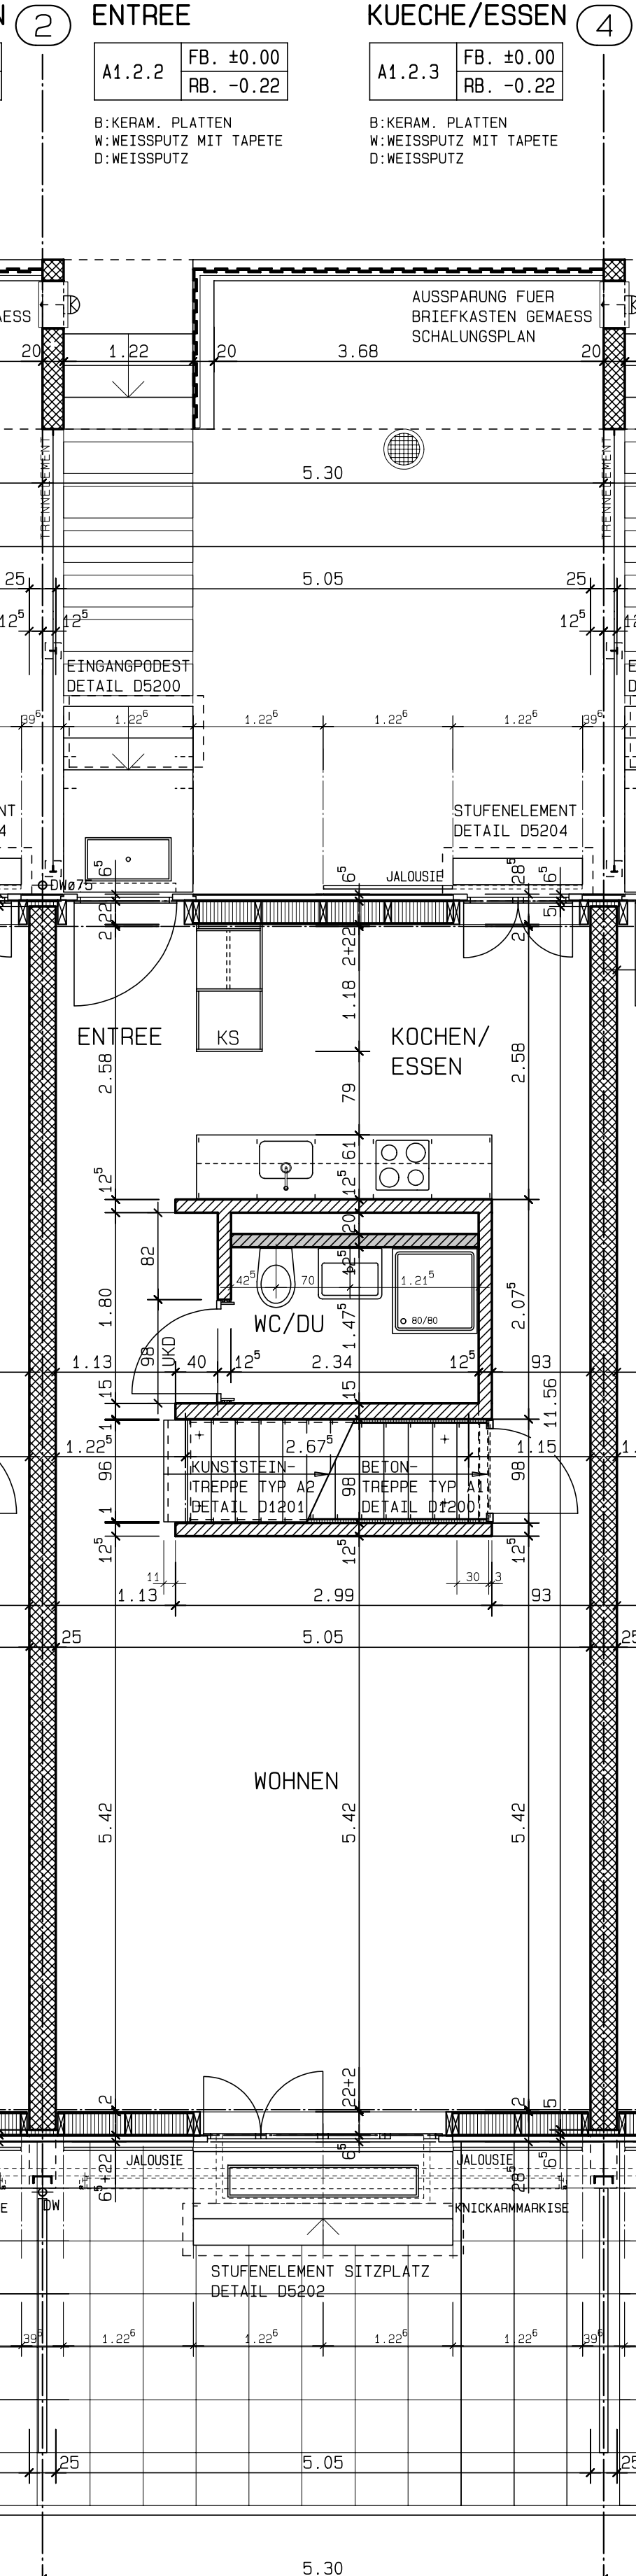


WOHNUNG A1-02



WOHNUNG A1-02

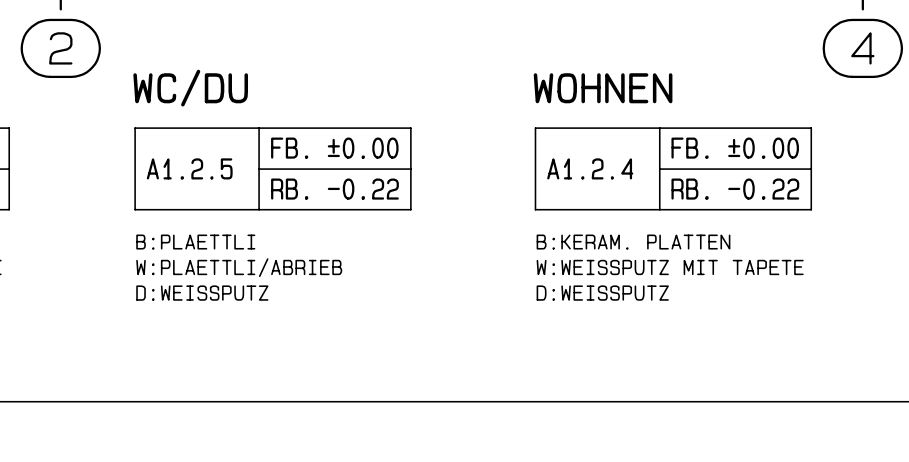

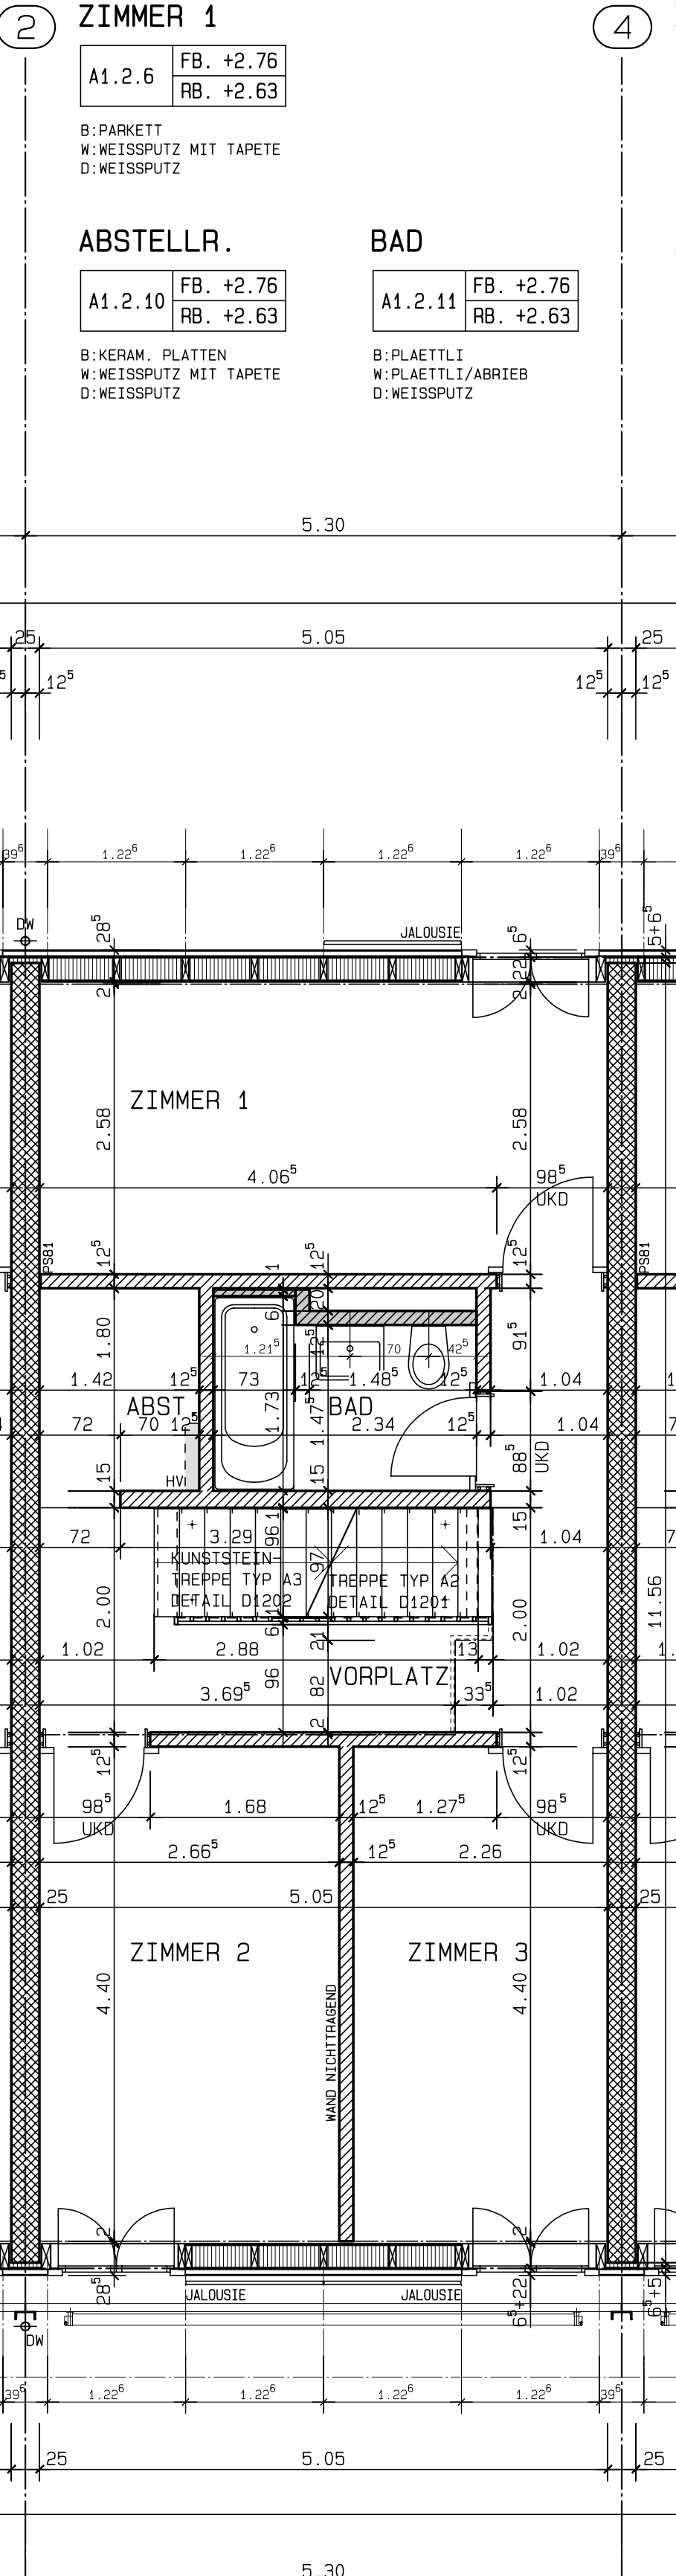

WOHNUNG A1 - 02

ZIMMER 2

A1.2.9	FB. +2.76
	RB. +2.63

B: PARKETT
W: WEISSPUTZ MIT TAPETE
D: WEISSPUTZ

ZIMMER 3

A1.2.8	FB. +2.76
	RB. +2.63

B: PARKETT
W: WEISSPUTZ MIT TAPETE
D: WEISSPUTZ

VORPLATZ

A1.2.7	FB. +2.76
	RB. +2.63

B: KERAM. PLATTEN
W: WEISSPUTZ MIT TAPETE
D: WEISSPUTZ

2

ZIMMER 4

A1.2.12	FB. +5.51
	RB. +5.38


B: PARKETT
W: WEISSPUTZ MIT TAPETE
D: WEISSPUTZ

VORPLATZ

A1.2.13	FB. +5.51
	RB. +5.38

B: PARKETT
W: WEISSPUTZ MIT TAPETE
D: WEISSPUTZ

4

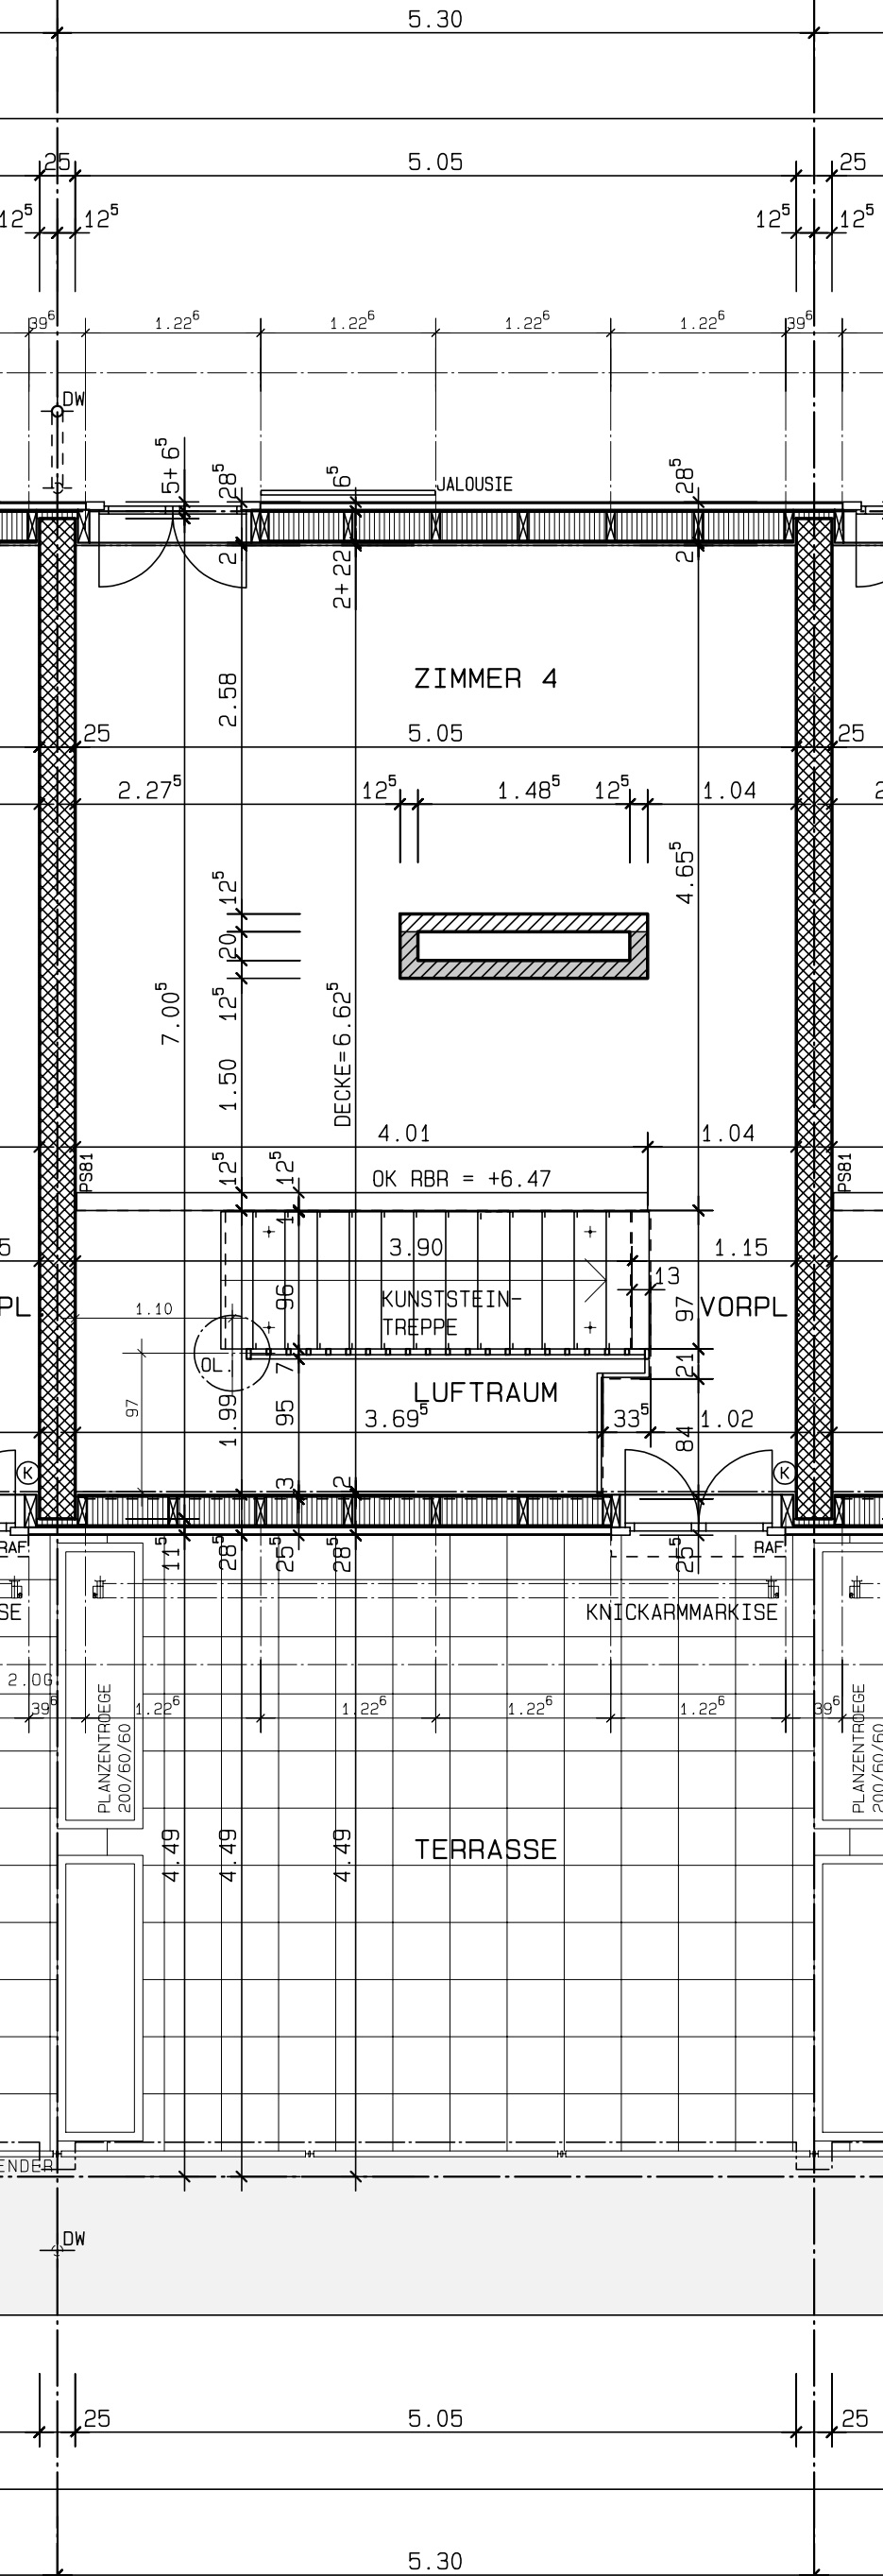

WOHNUNG A1 - 02

2

4