


Grundriss

Erdgeschoss

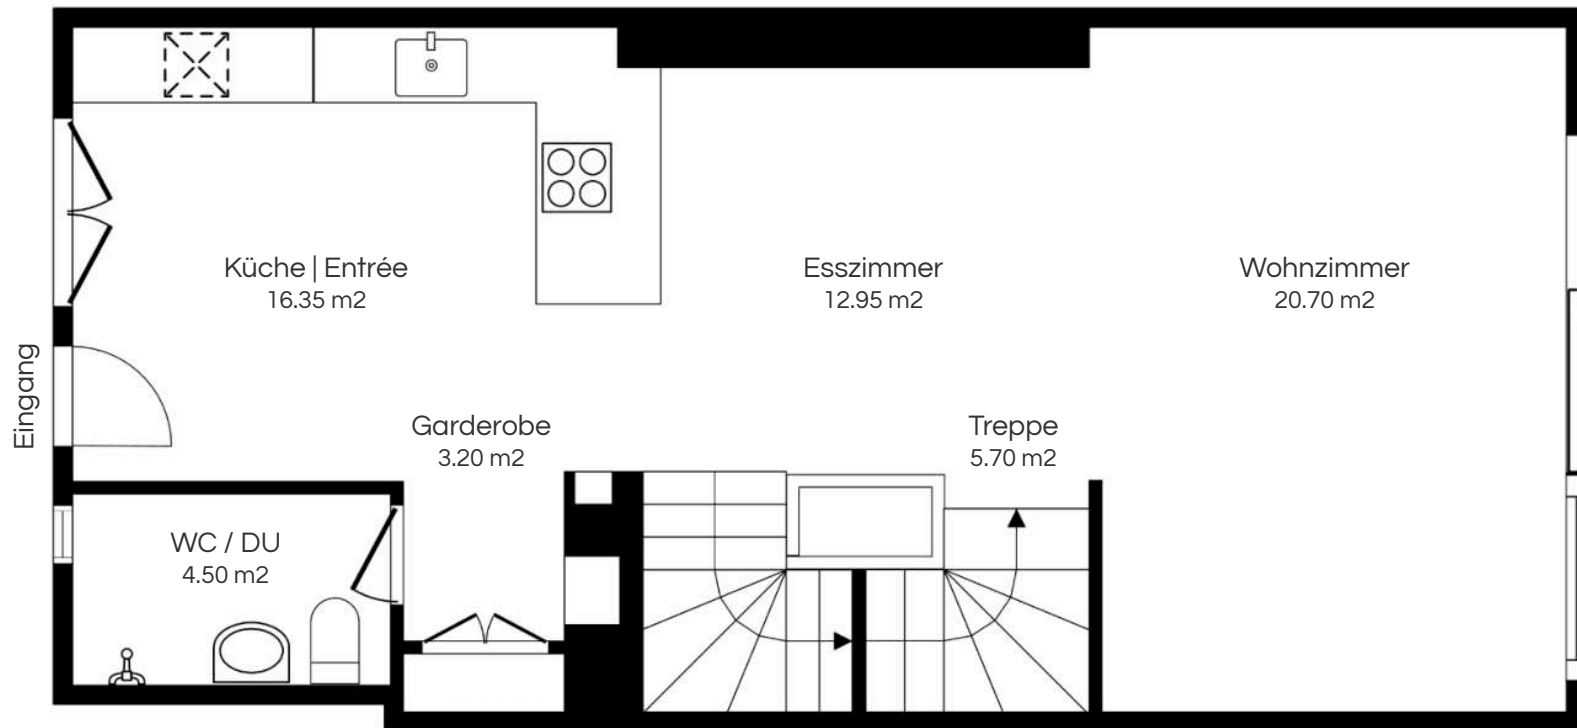

Nettowohnfläche Erdgeschoss	63.40 m ²
Nettowohnfläche Obergeschoss	62.15 m ²
Nettowohnfläche Dachgeschoss	60.10 m ²

* Die Flächenangaben sind approximativ und können von den korrekten Werten abweichen.


Nettowohnfläche total	125.55 m ²
-----------------------	-----------------------



Matterport

Grundriss

Obergeschoss

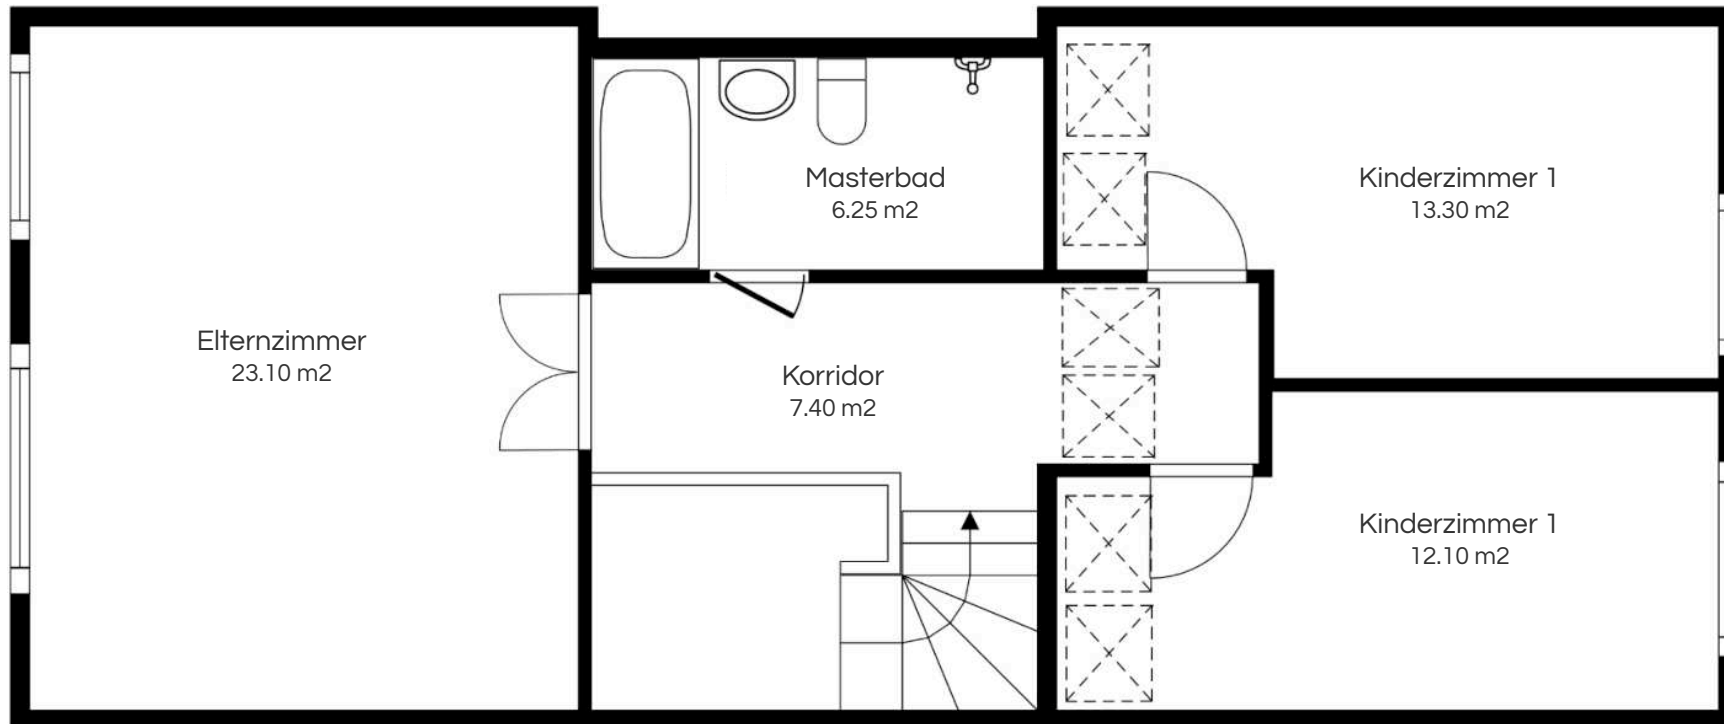

Nettowohnfläche Erdgeschoss	63.40 m ²
Nettowohnfläche Obergeschoss	62.15 m ²
Nettowohnfläche Dachgeschoss	60.10 m ²

Nettowohnfläche total 125.55 m²


* Die Flächenangaben sind approximativ und können von den korrekten Werten abweichen.



Matterport

Grundriss

Untergeschoss

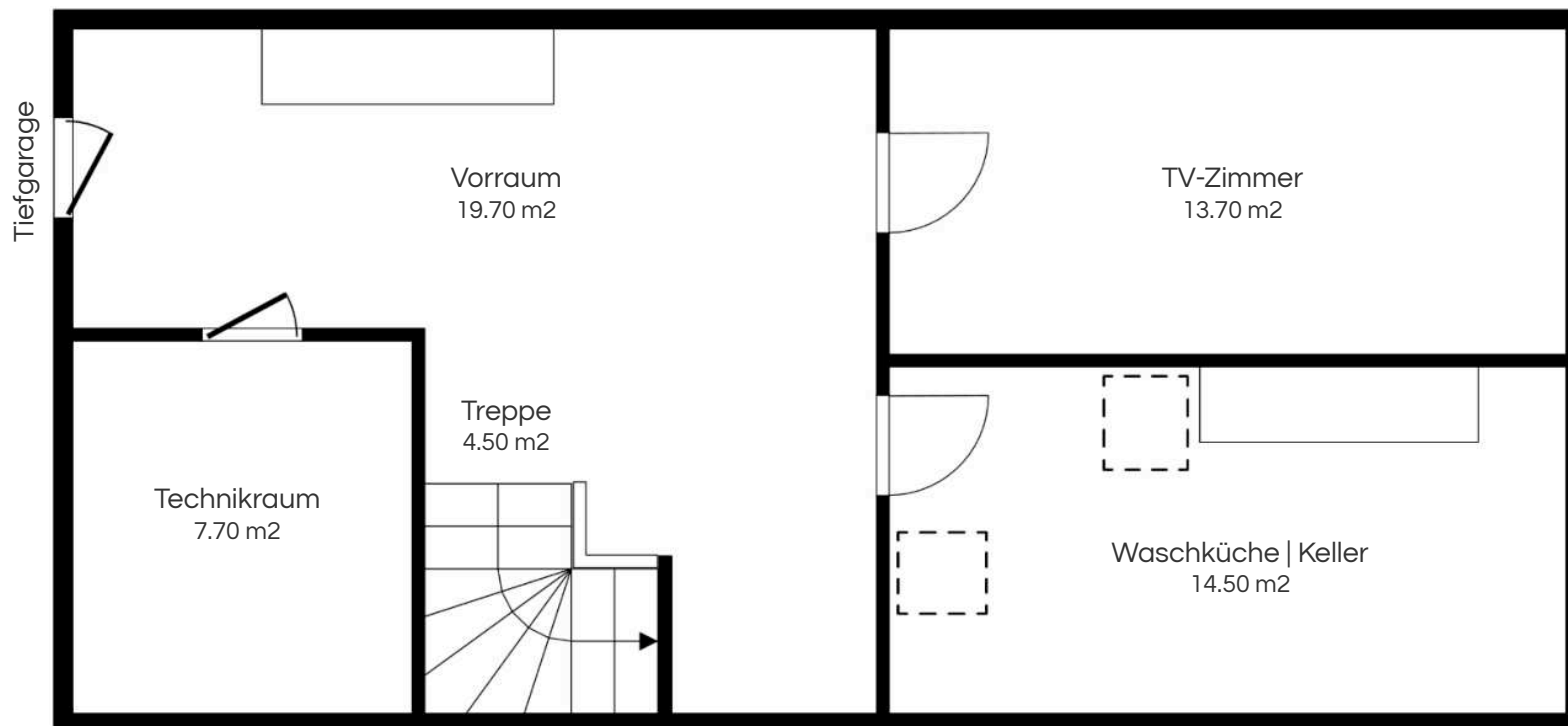

Nettowoohnfläche Erdgeschoss	63.40 m ²
Nettowoohnfläche Obergeschoss	62.15 m ²
Nebennutzfläche Untergeschoss	60.10 m ²

* Die Flächenangaben sind approximativ und können von den korrekten Werten abweichen.

Nettowoohnfläche total	125.55 m ²
------------------------	-----------------------



Matterport