


Grundriss

Wohn- und Obergeschoss

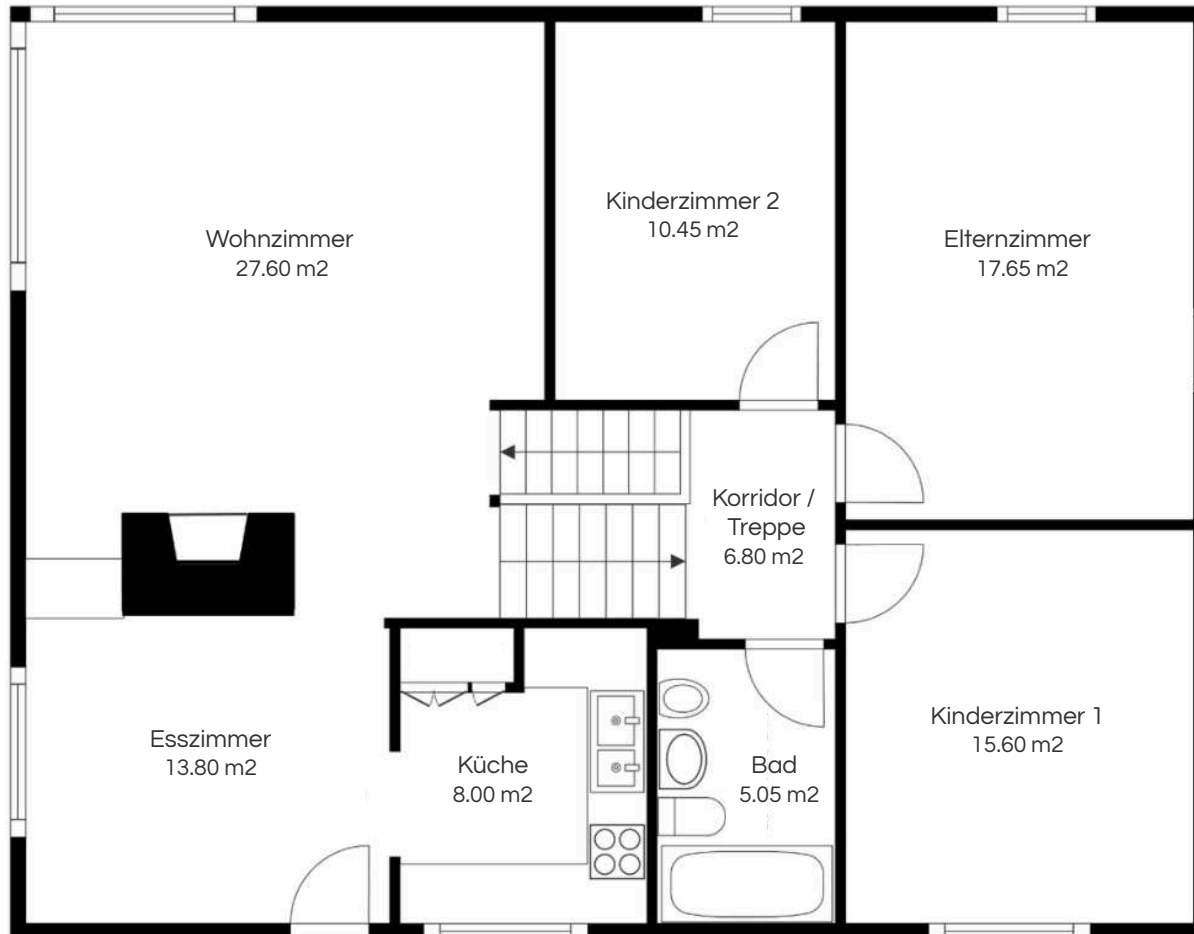


Nettowohnfläche WG und OG	104.95 m ²
Nettowohnfläche EG	50.25 m ²
<hr/>	
Nettowohnfläche total	155.20 m ²

* Die Flächenangaben sind approximativ und können von den korrekten Werten abweichen.

Grundriss

Erd- und Kellergeschoss

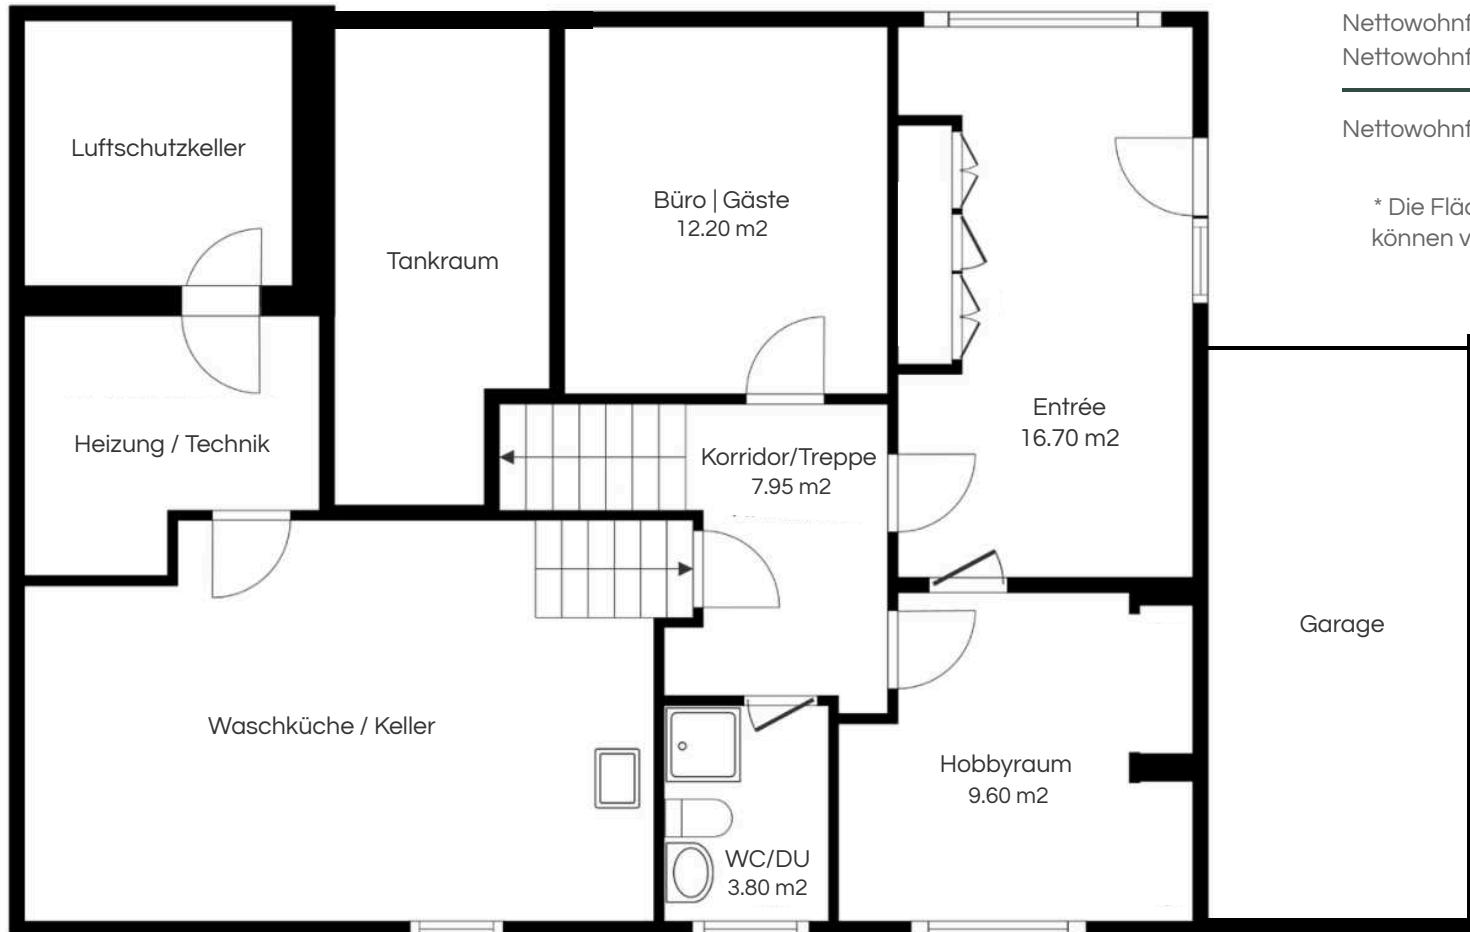

Nettowohnfläche WG und OG	104.95 m ²
Nettowohnfläche EG	50.25 m ²
<hr/>	
Nettowohnfläche total	155.20 m ²

* Die Flächenangaben sind approximativ und können von den korrekten Werten abweichen.