


Grundriss

UG, EG, OG und Attika

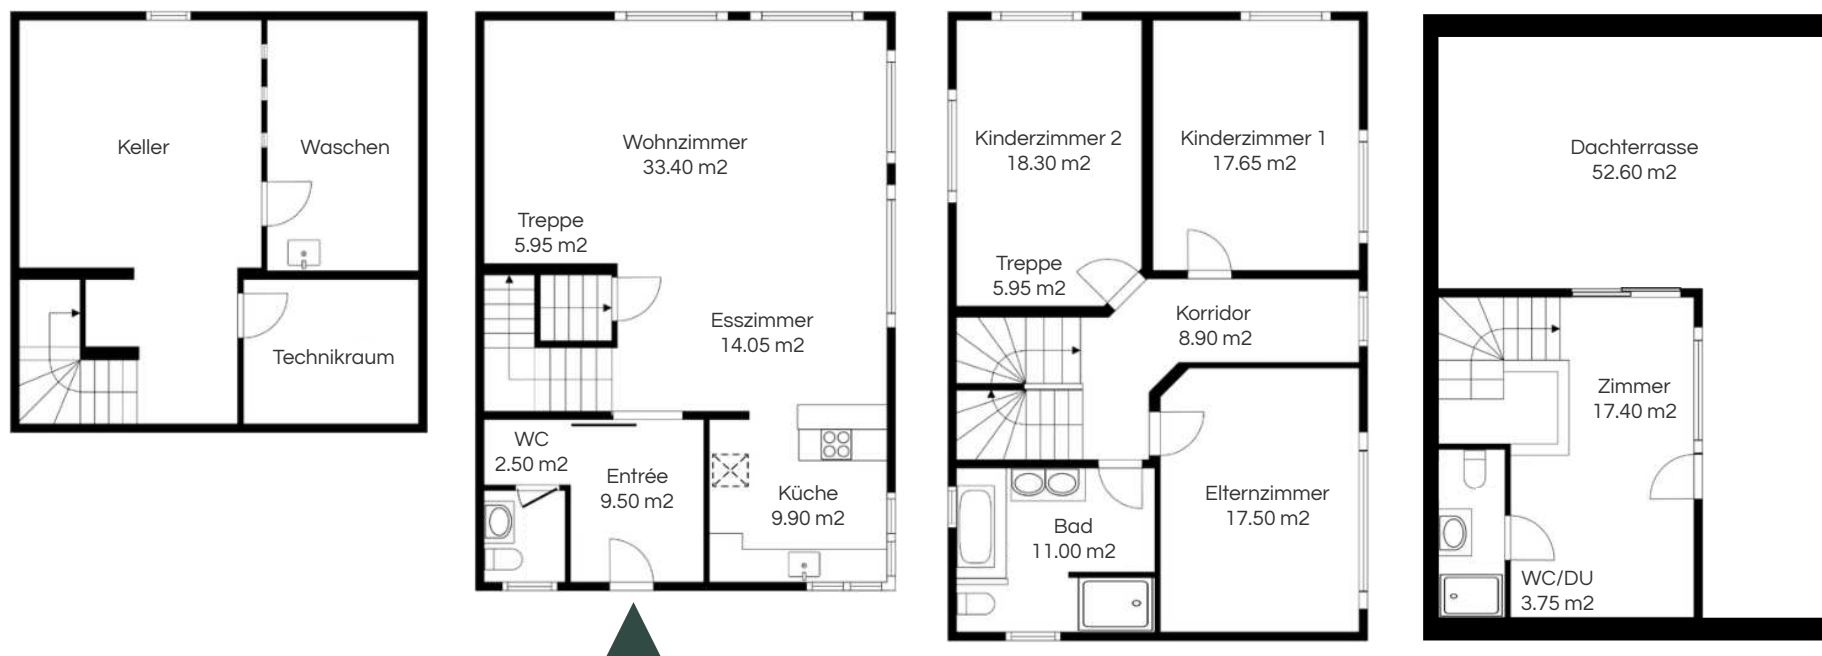

Matterport



Nettowohnfläche Erdgeschoss	74.95 m2
Nettowohnfläche Obergeschoss	79.30 m2
Nettowohnfläche Attikageschoss	21.15 m2
Nettowohnfläche total	175.40 m2

* Die Flächenangaben sind approximativ und können von den korrekten Werten abweichen.