



LEGENDA

- ESISTENTE
- NUOVO
- DEMOLIZIONE


137	RIATTAZIONE, Taverne mapp. 1520
N° 01	Propr. Signor Zambelli Giuliano
PIANTE 1:100	

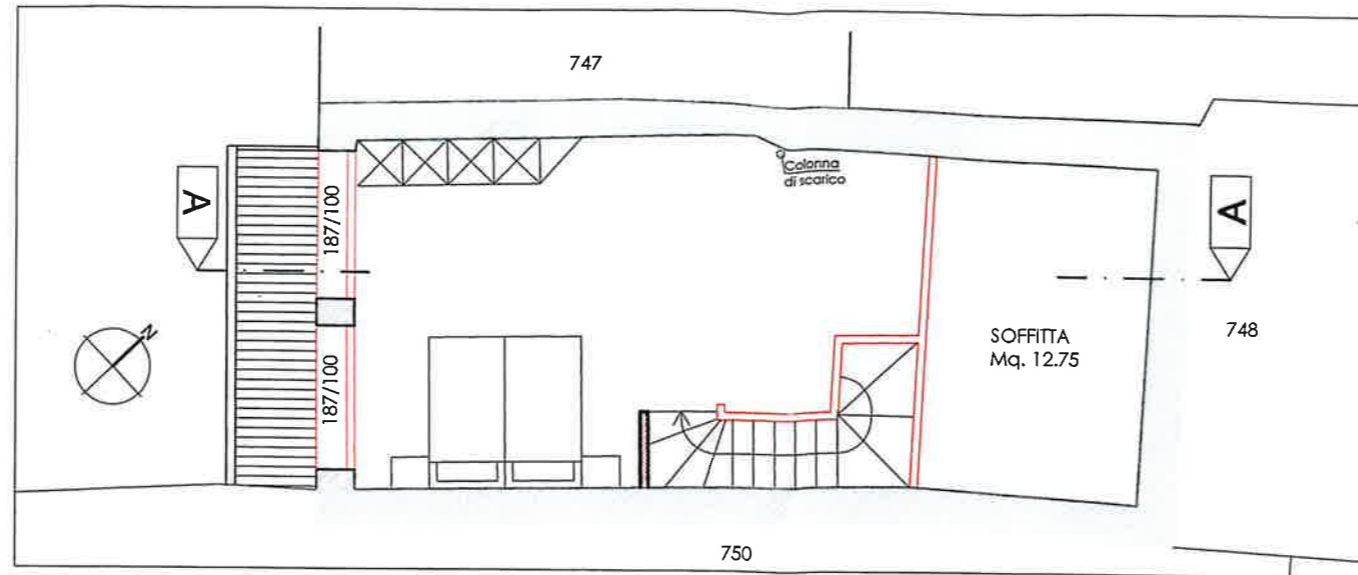

PIANO MANSARDA 1:100

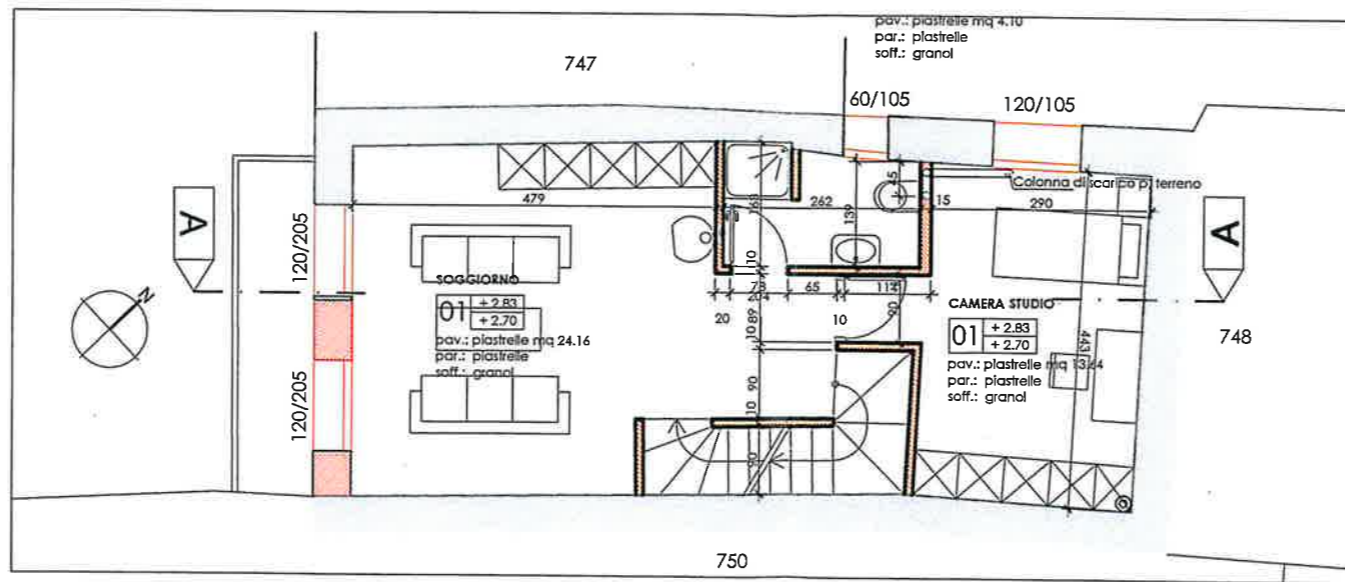

PRIMO PIANO 1:100

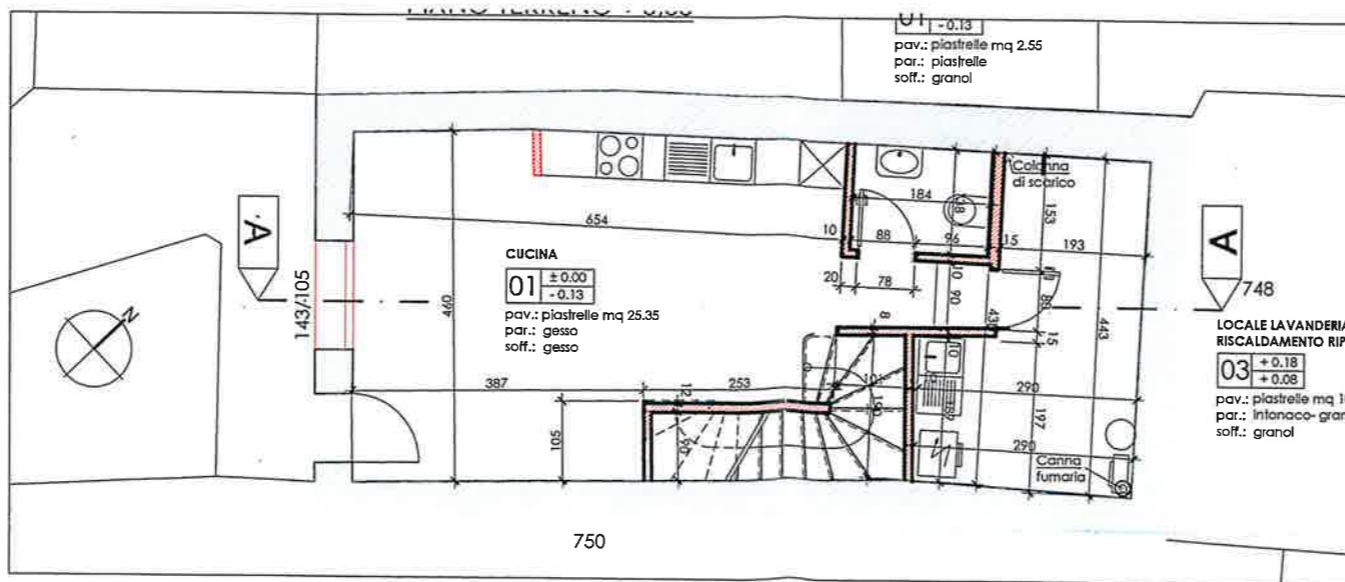


PIANO TERRENO 1:100


La Proprietaria :

L' istante :

Il Progettista :

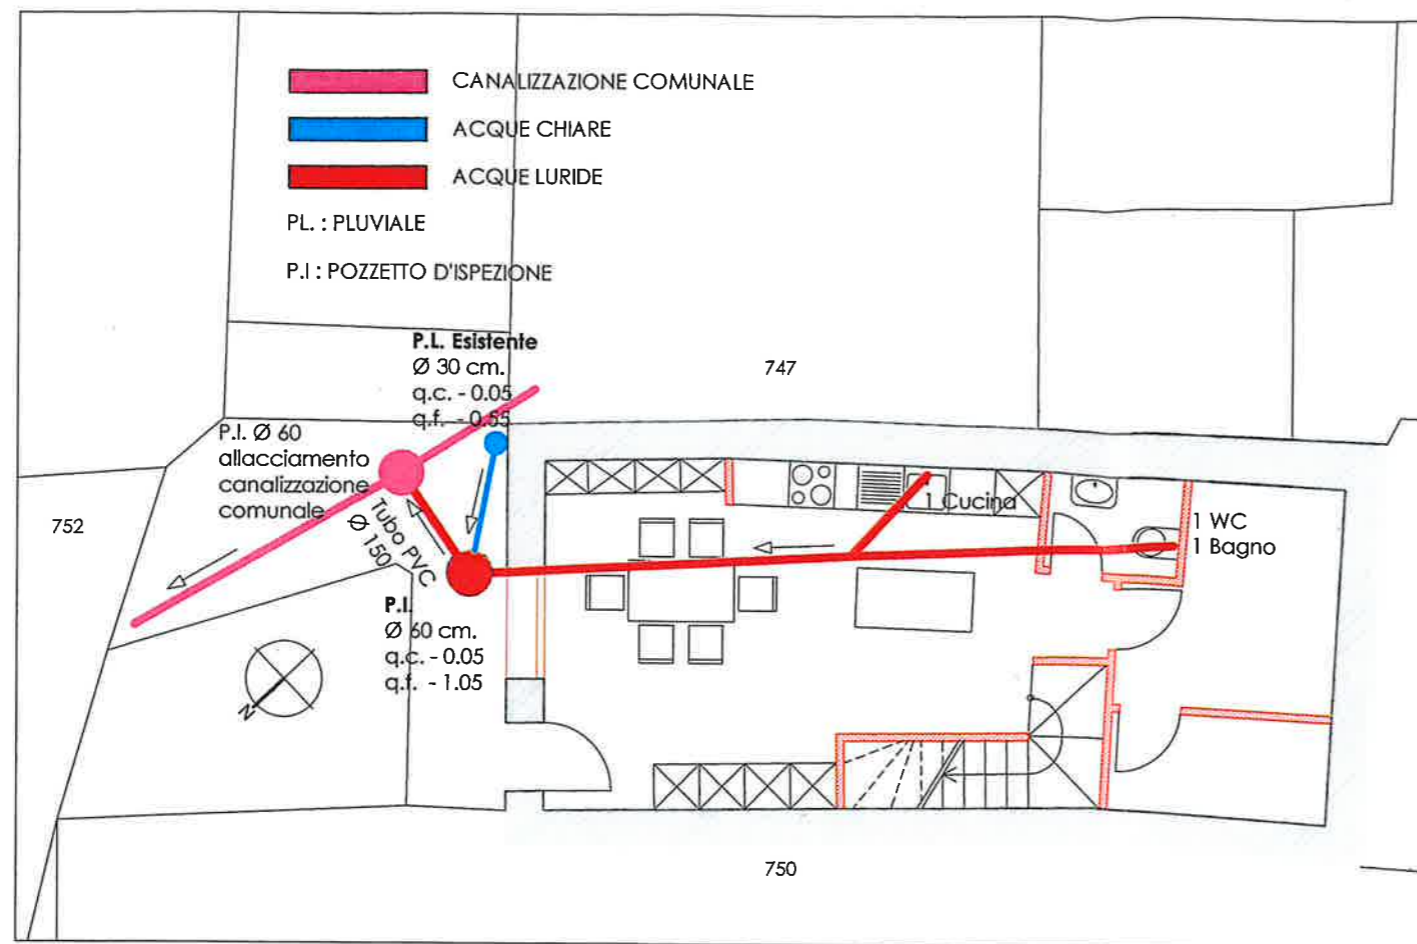

PIANO CANALIZZAZIONI 1:100

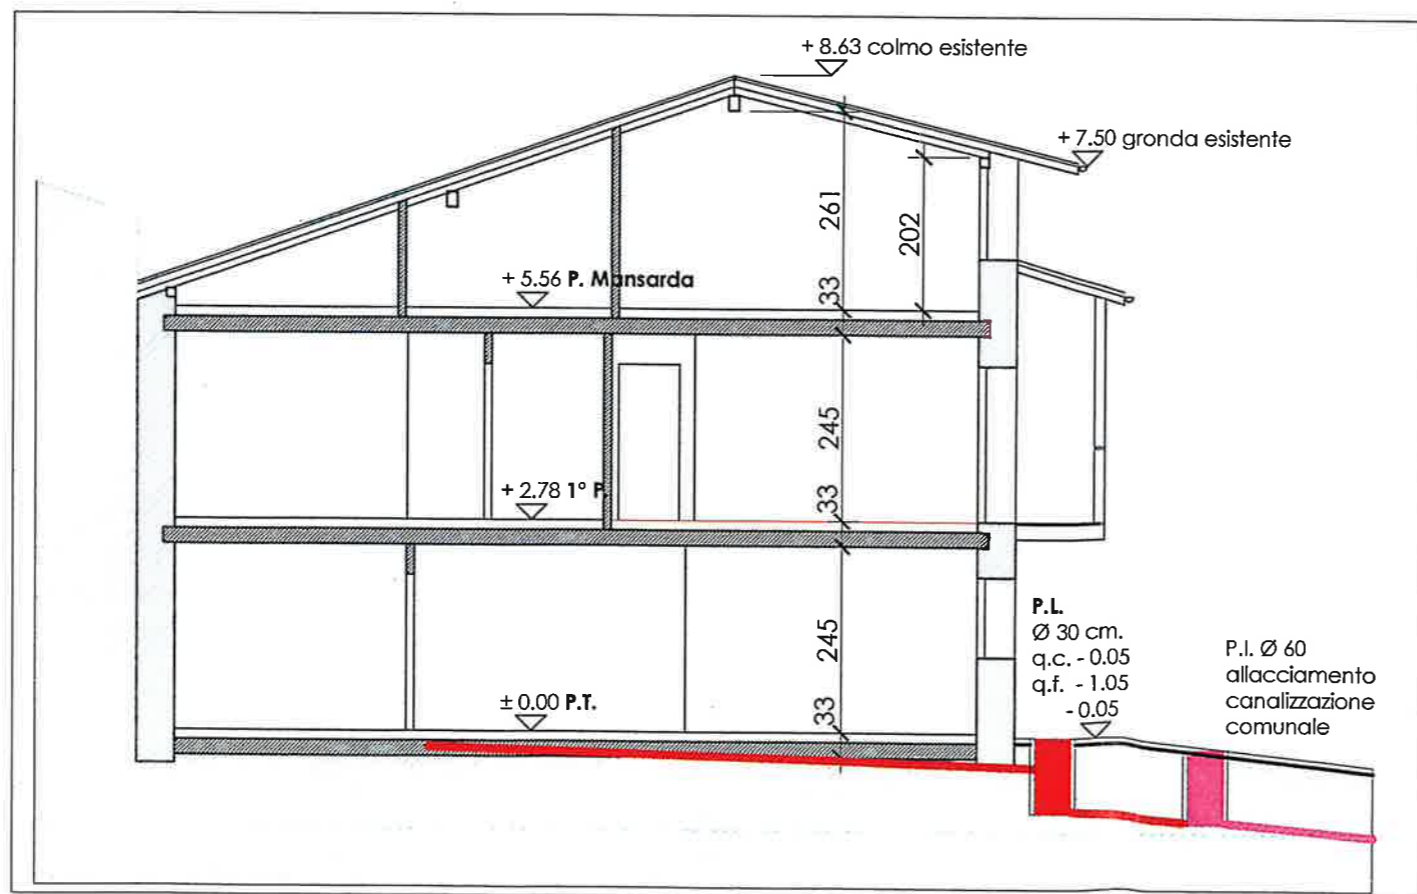

PROFILO LONGITUDINALE 1:100

137

RIATTAZIONE, Taverne mapp. 1520

Propr. Signor Zambelli Giuliano

N° 3

Piano canalizzazioni 1:100

La Proprietaria :

L' istante :

Il Progettista :

Studio d'arch. REZZONICO ROBERTO 6964 Davesco-Soragno


LEGENDA

- ESISTENTE
- NUOVO
- DEMOLIZIONE


P1

P2


Superficie per piano 58,00 mq.

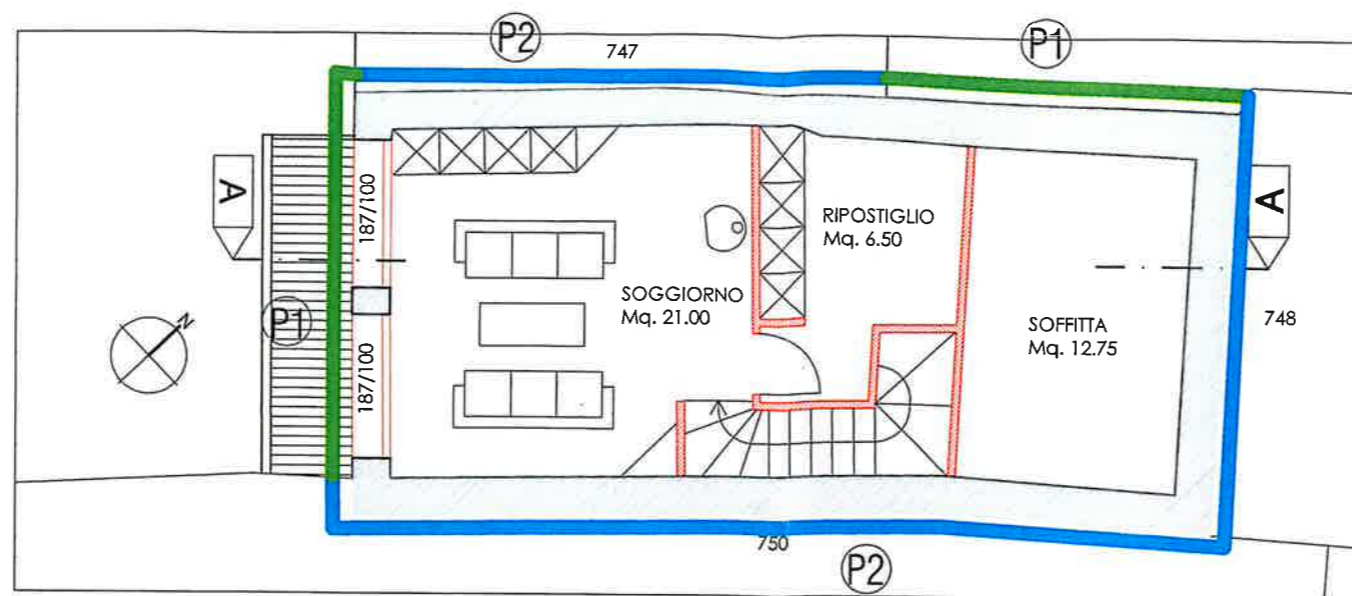

PIANO MANSARDA 1:100

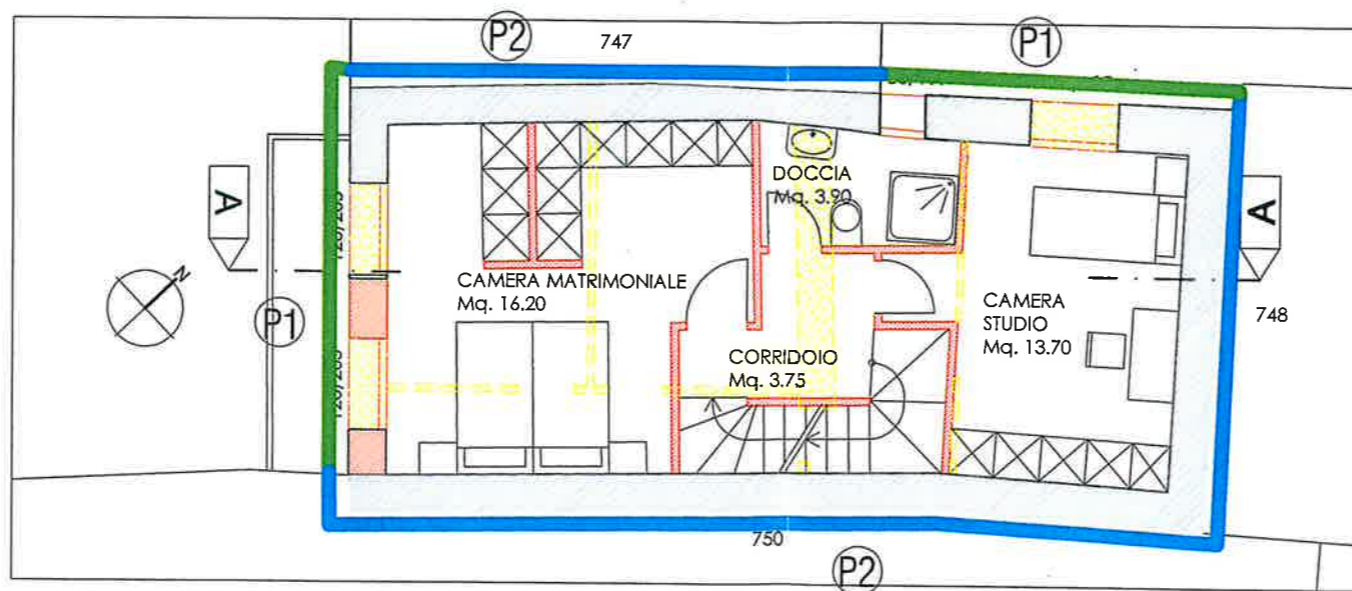

PRIMO PIANO 1:100

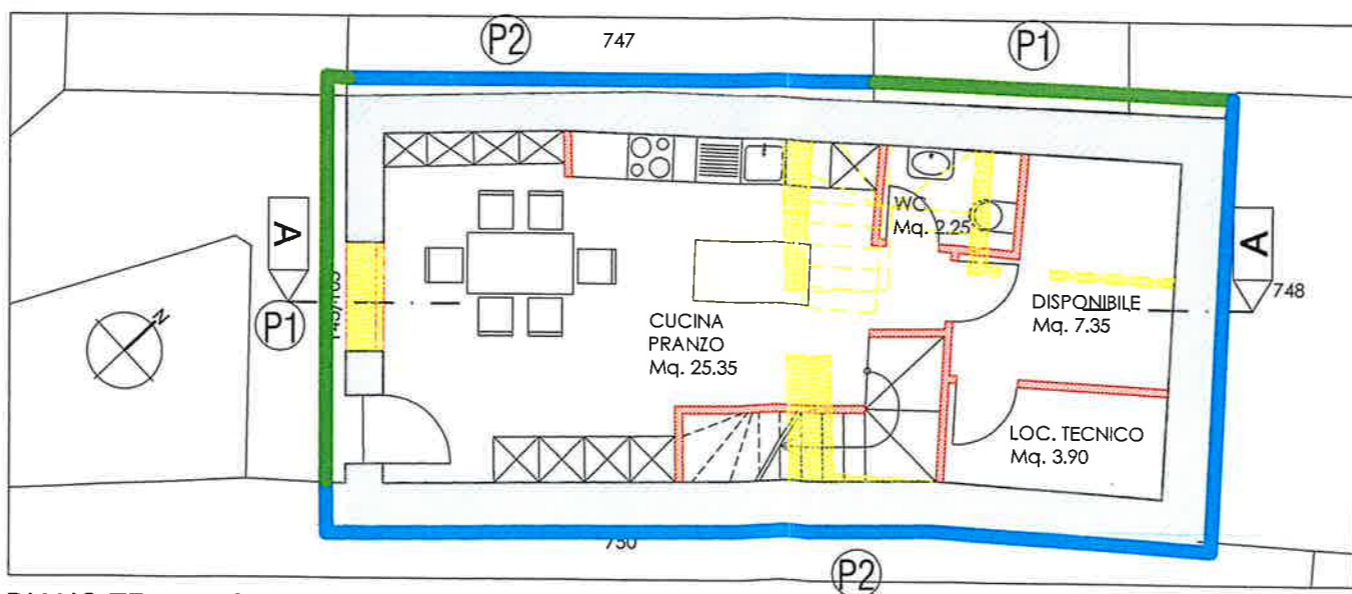

PIANO TERRENO 1:100

137

RIATTAZIONE, Taverne mapp. 1520

Propr. Signor Zambelli Giuliano

N° 01

PIANTE 1:100

La Proprietaria :

L' istante :

Il Progettista :


137  
N° 02

RIATTAZIONE, Taverne mapp. 1520  
Propr. Signor Zambelli Giuliano  
FACCIATE E SEZIONE 1:100


Superficie facciate  
Facciata S-O / P1 = 33.70 mq.  
Facciata N-O / P1 = 45.00 mq.  
Facciata N-O / P2 = 36.80 mq.  
Facciata S-E / P2 = 81.80 mq.  
Facciata N-E / P2 = 25.50 mq.

Il Proprietario :  
  
L' istante :  
  
Il Progettista :


LEGENDA  
  
 ESISTENTE  
 NUOVO  
 DEMOLIZIONE

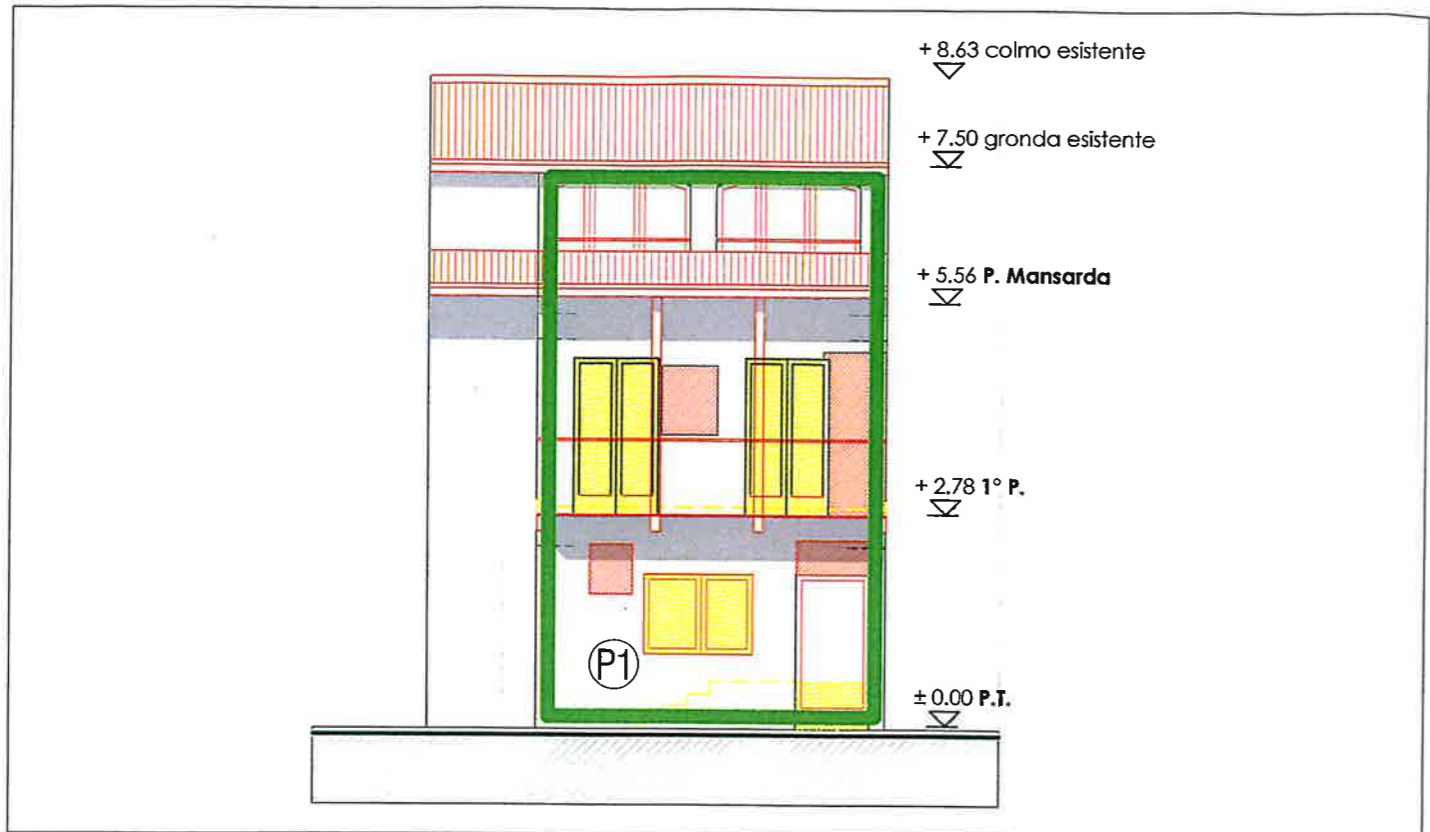

FACCIATA SUD-OVEST 1:100

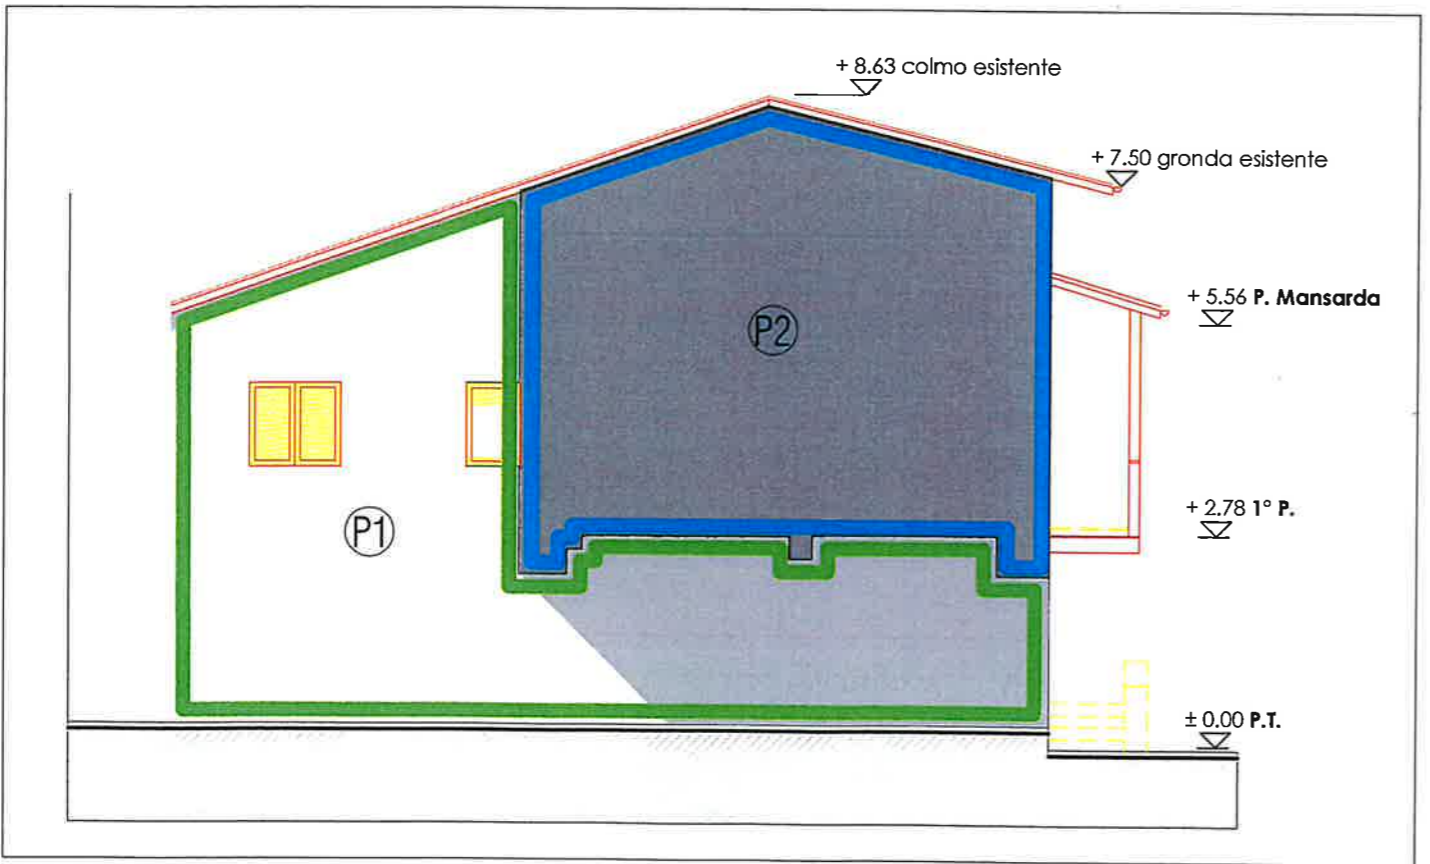

FACCIATA NORD-OVEST 1:100

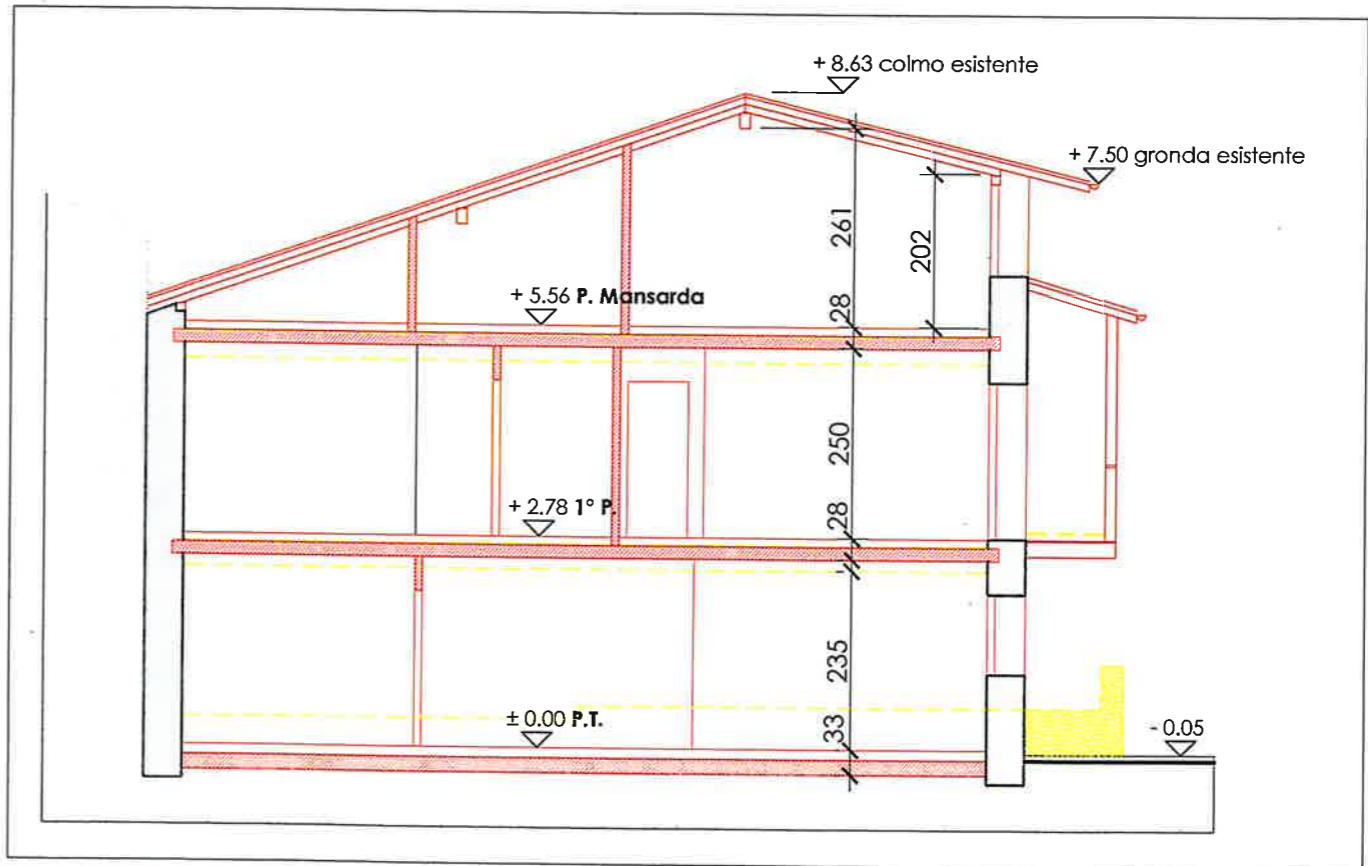

SEZIONE A-A 1:100