


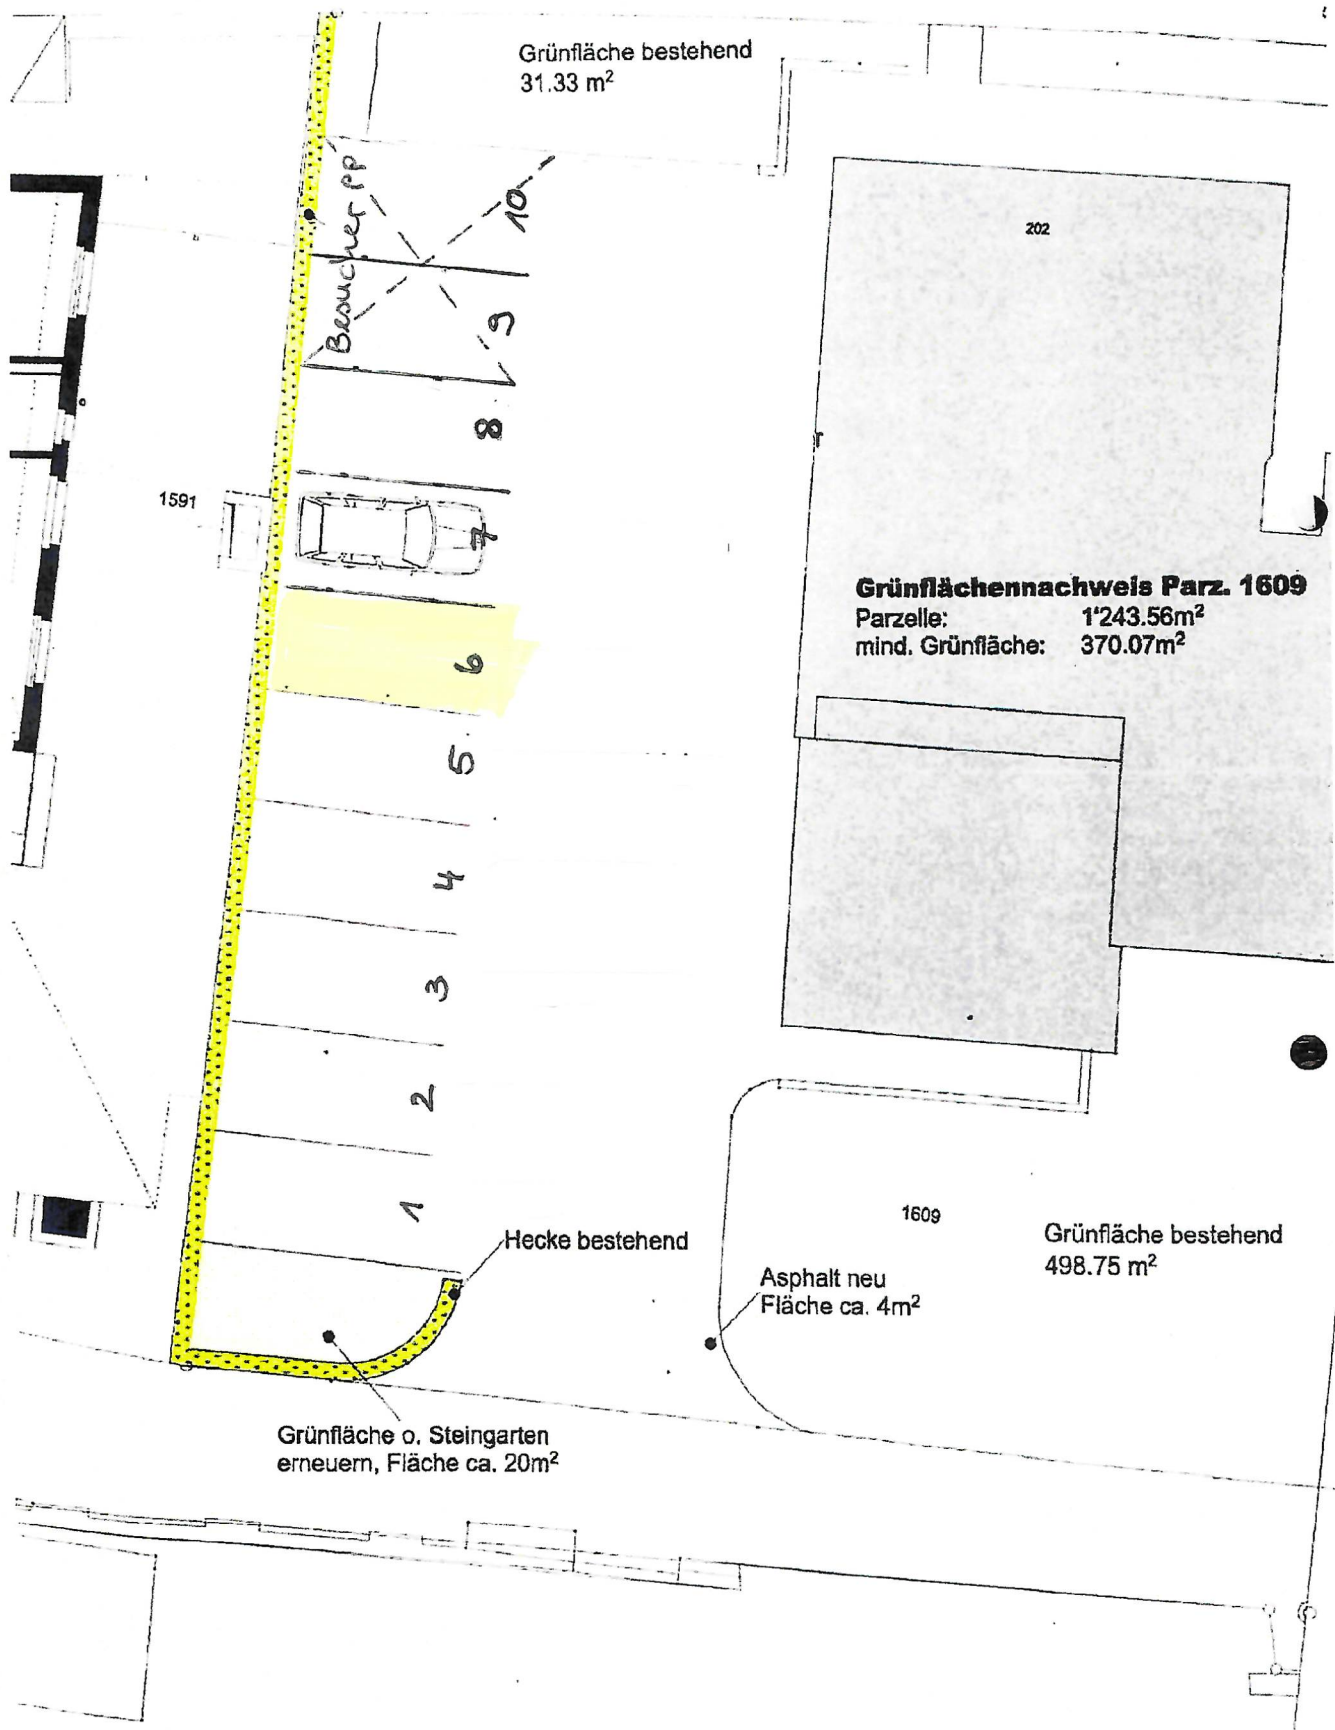

Grünfläche bestehend
31.33 m²

202

Grünflächennachweis Parz. 1609
Parzelle: 1'243.56m²
mind. Grünfläche: 370.07m²

1609

Grünfläche bestehend
498.75 m²

Asphalt neu
Fläche ca. 4m²

Hecke bestehend

Grünfläche o. Steingarten
erneuern, Fläche ca. 20m²

Besucher PP