


3 1/2 zw 2 1/2 zw

3 1/2 zw

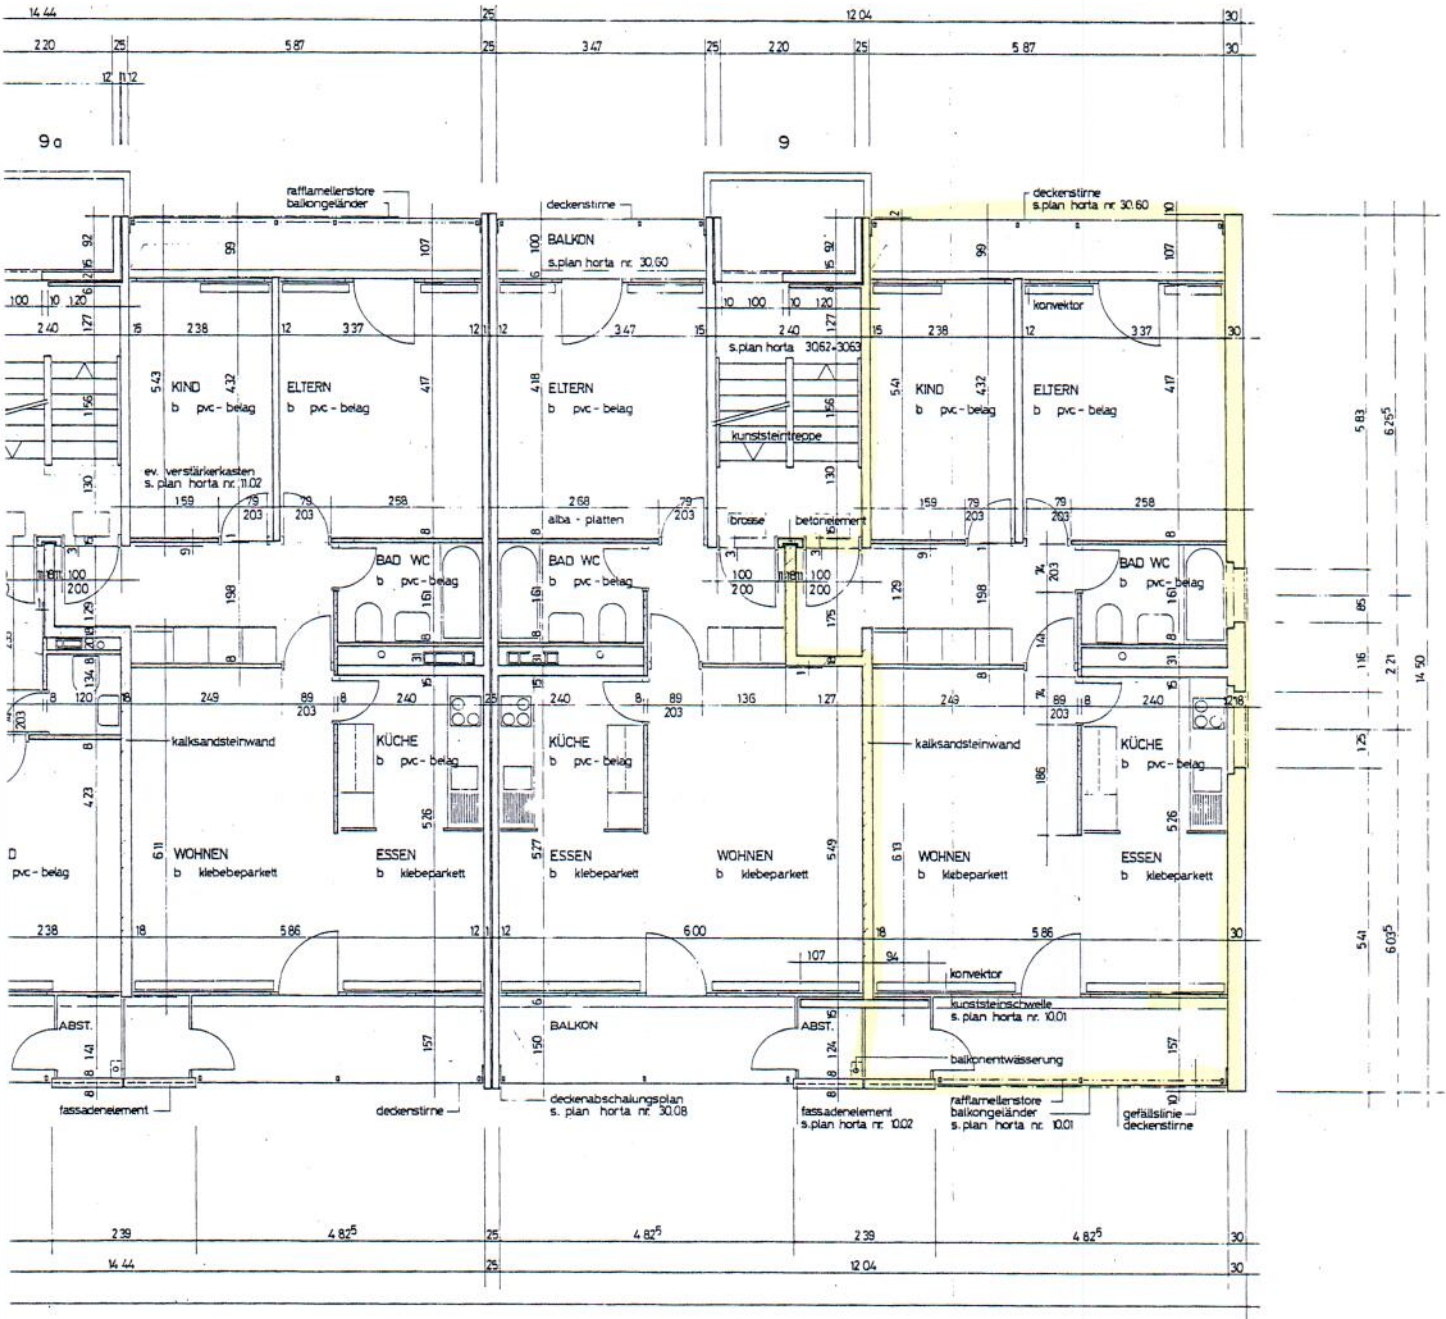

MFH BELLACHERSTRASSE 9 LANGENDORF

SANIERUNG

GRUNDRISS ERD-, 1. + 2. OBERGESCHOSS 1:50



MARTI AG
BAUUNTERNEHMUNG FREIBURGSTRASSE 133 3000 BERN 5 TEL 381 78 33 FAX 382 04 48

12.5.1996

13 + 05