


4 1/2 zw

„a“ 24

3 1/2 zw 2 1/2 z

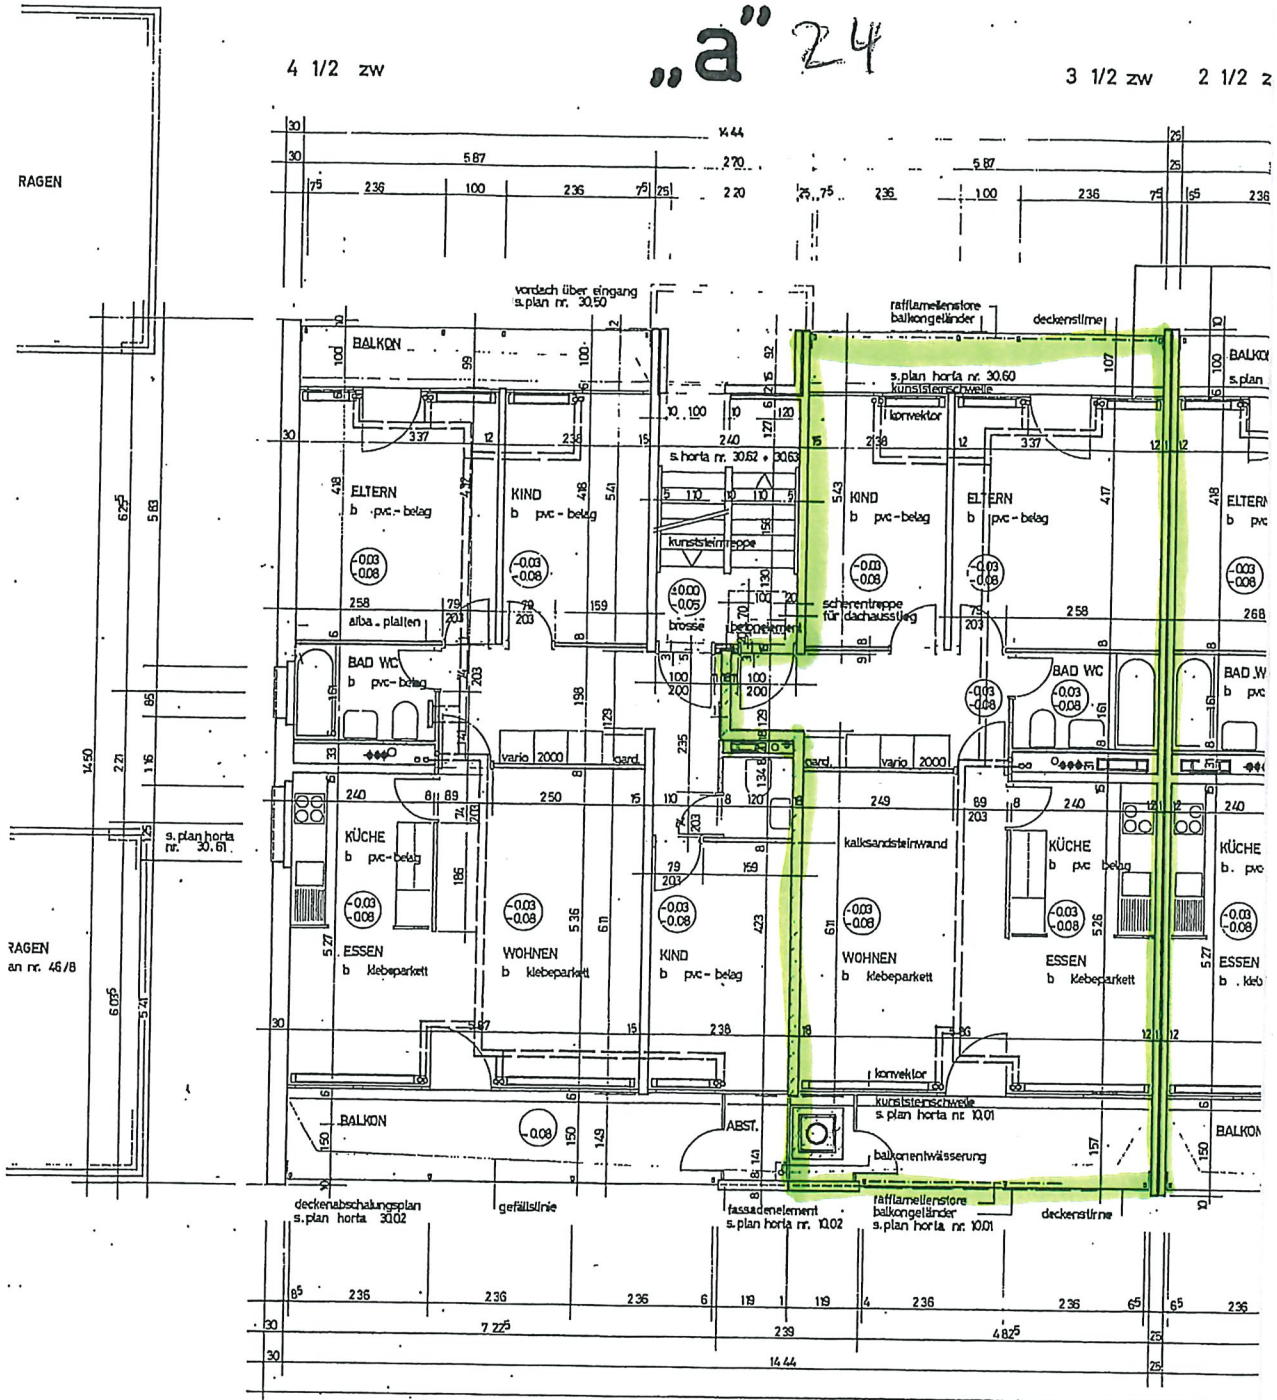

typ a siehe auch detailplan horta nr. 30.01

typ b