


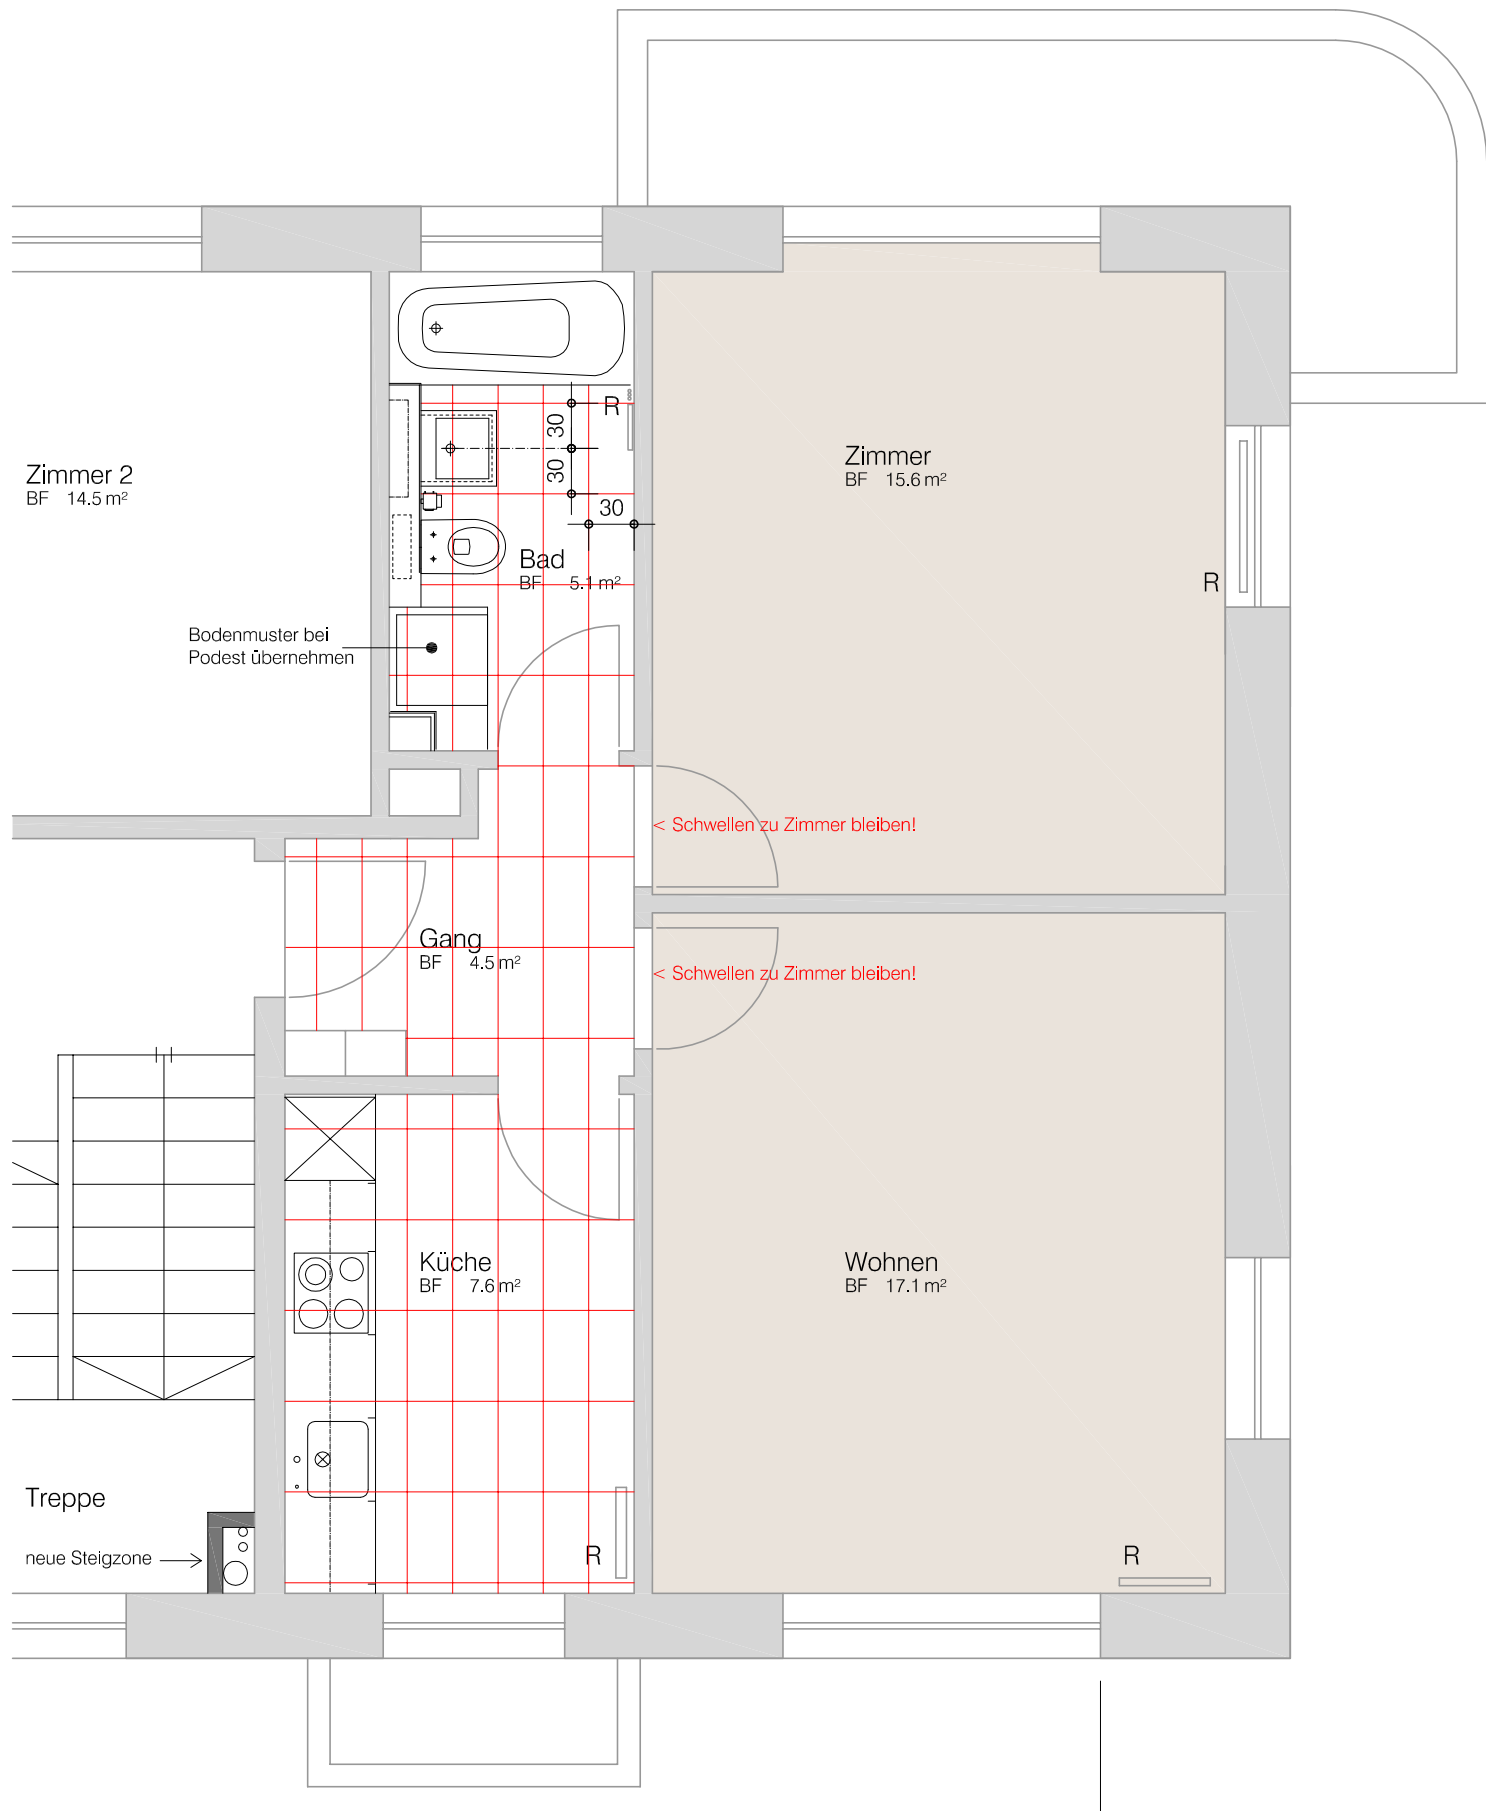

Grundriss 1.OG rechts

Breitenlooweg 3

Breitenlooweg 3, 8047 Zürich
Andreas Brüll

Mst: 1:50
Grösse: A4
Datum: 14.03.13
Gez.: kezi/av



Architekturbüro
Hannes Moos

869-20

Lagerplatz 6
CH-8400 Winterthur
Telefon 052 214 05 45
Fax 052 214 05 46
mail@hannes-moos.ch