


10900 Eigentümer Freymatic AG | Paleu Sura 3 | 7013 Domat/Ems

Untergeschoss 1:500

Nullpunkt OK Fb. $\pm 0.00 = 573.70$ m ü. M.

Mst. 1:500

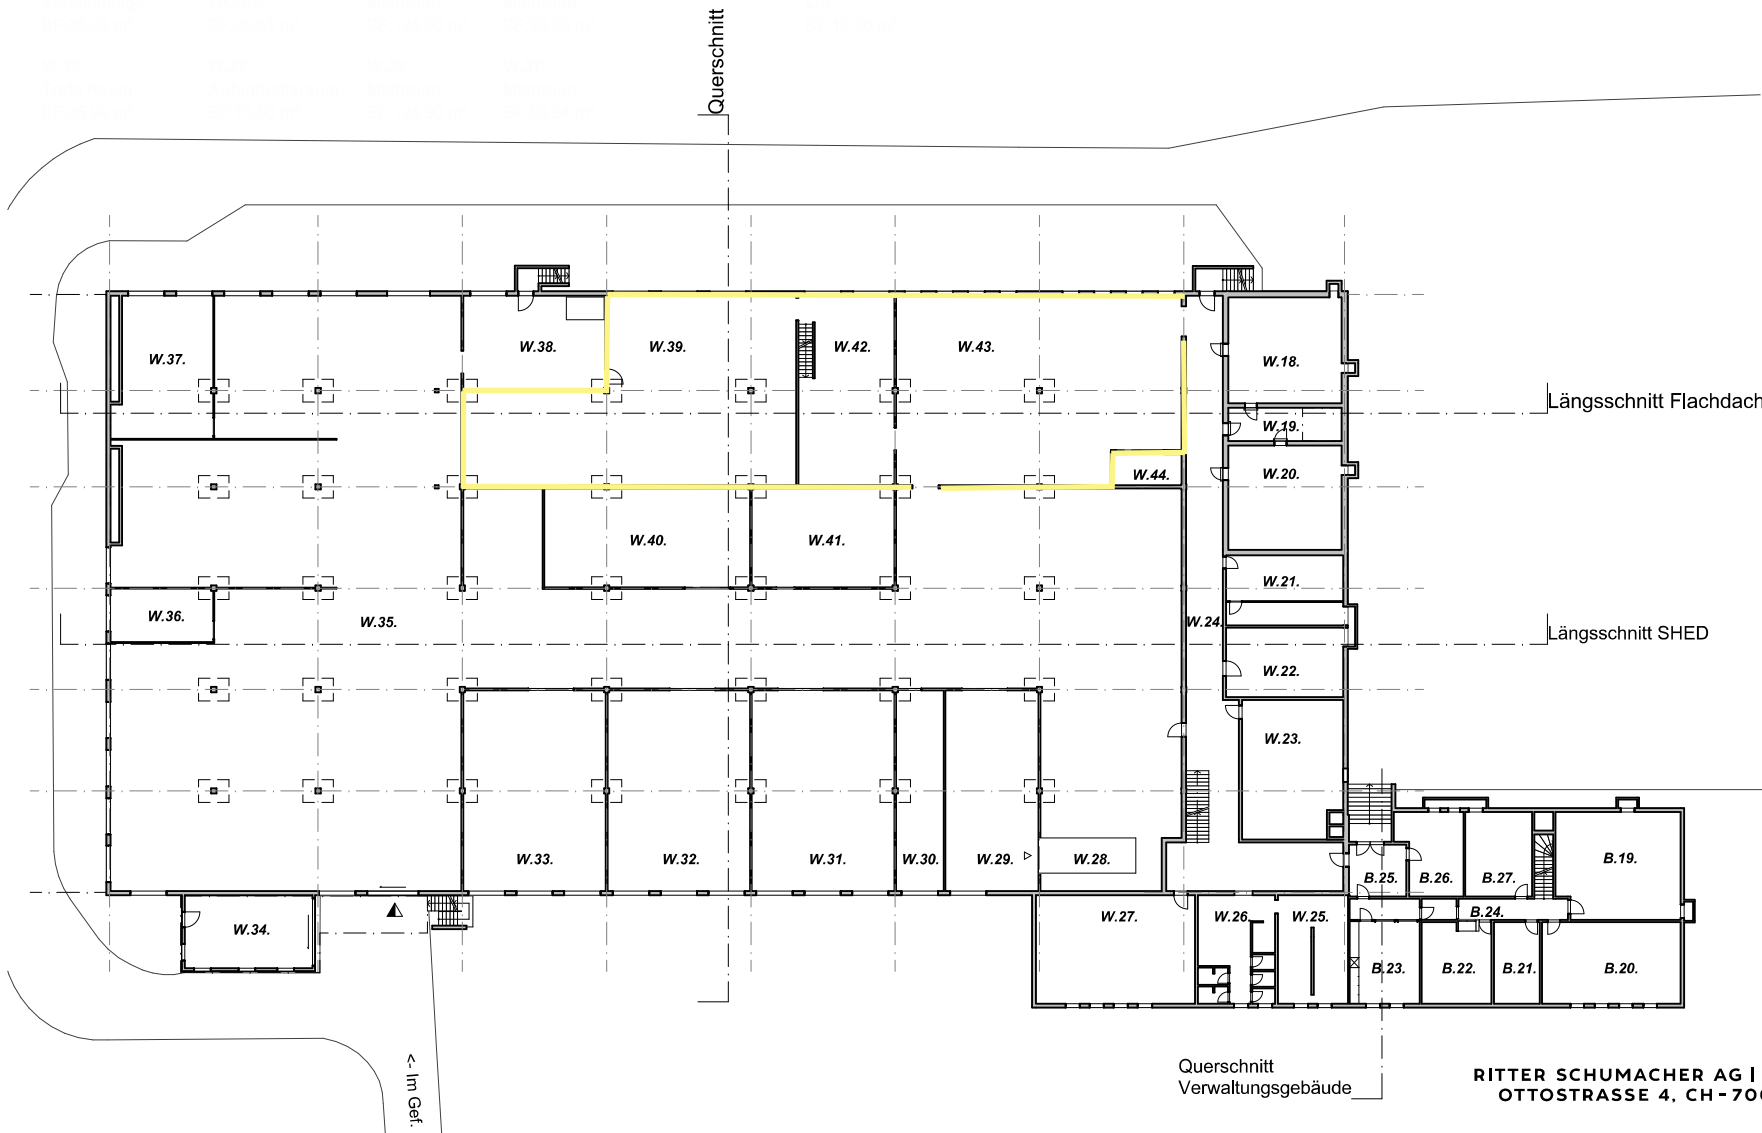

Querschnitt
Verwaltungsgebäude