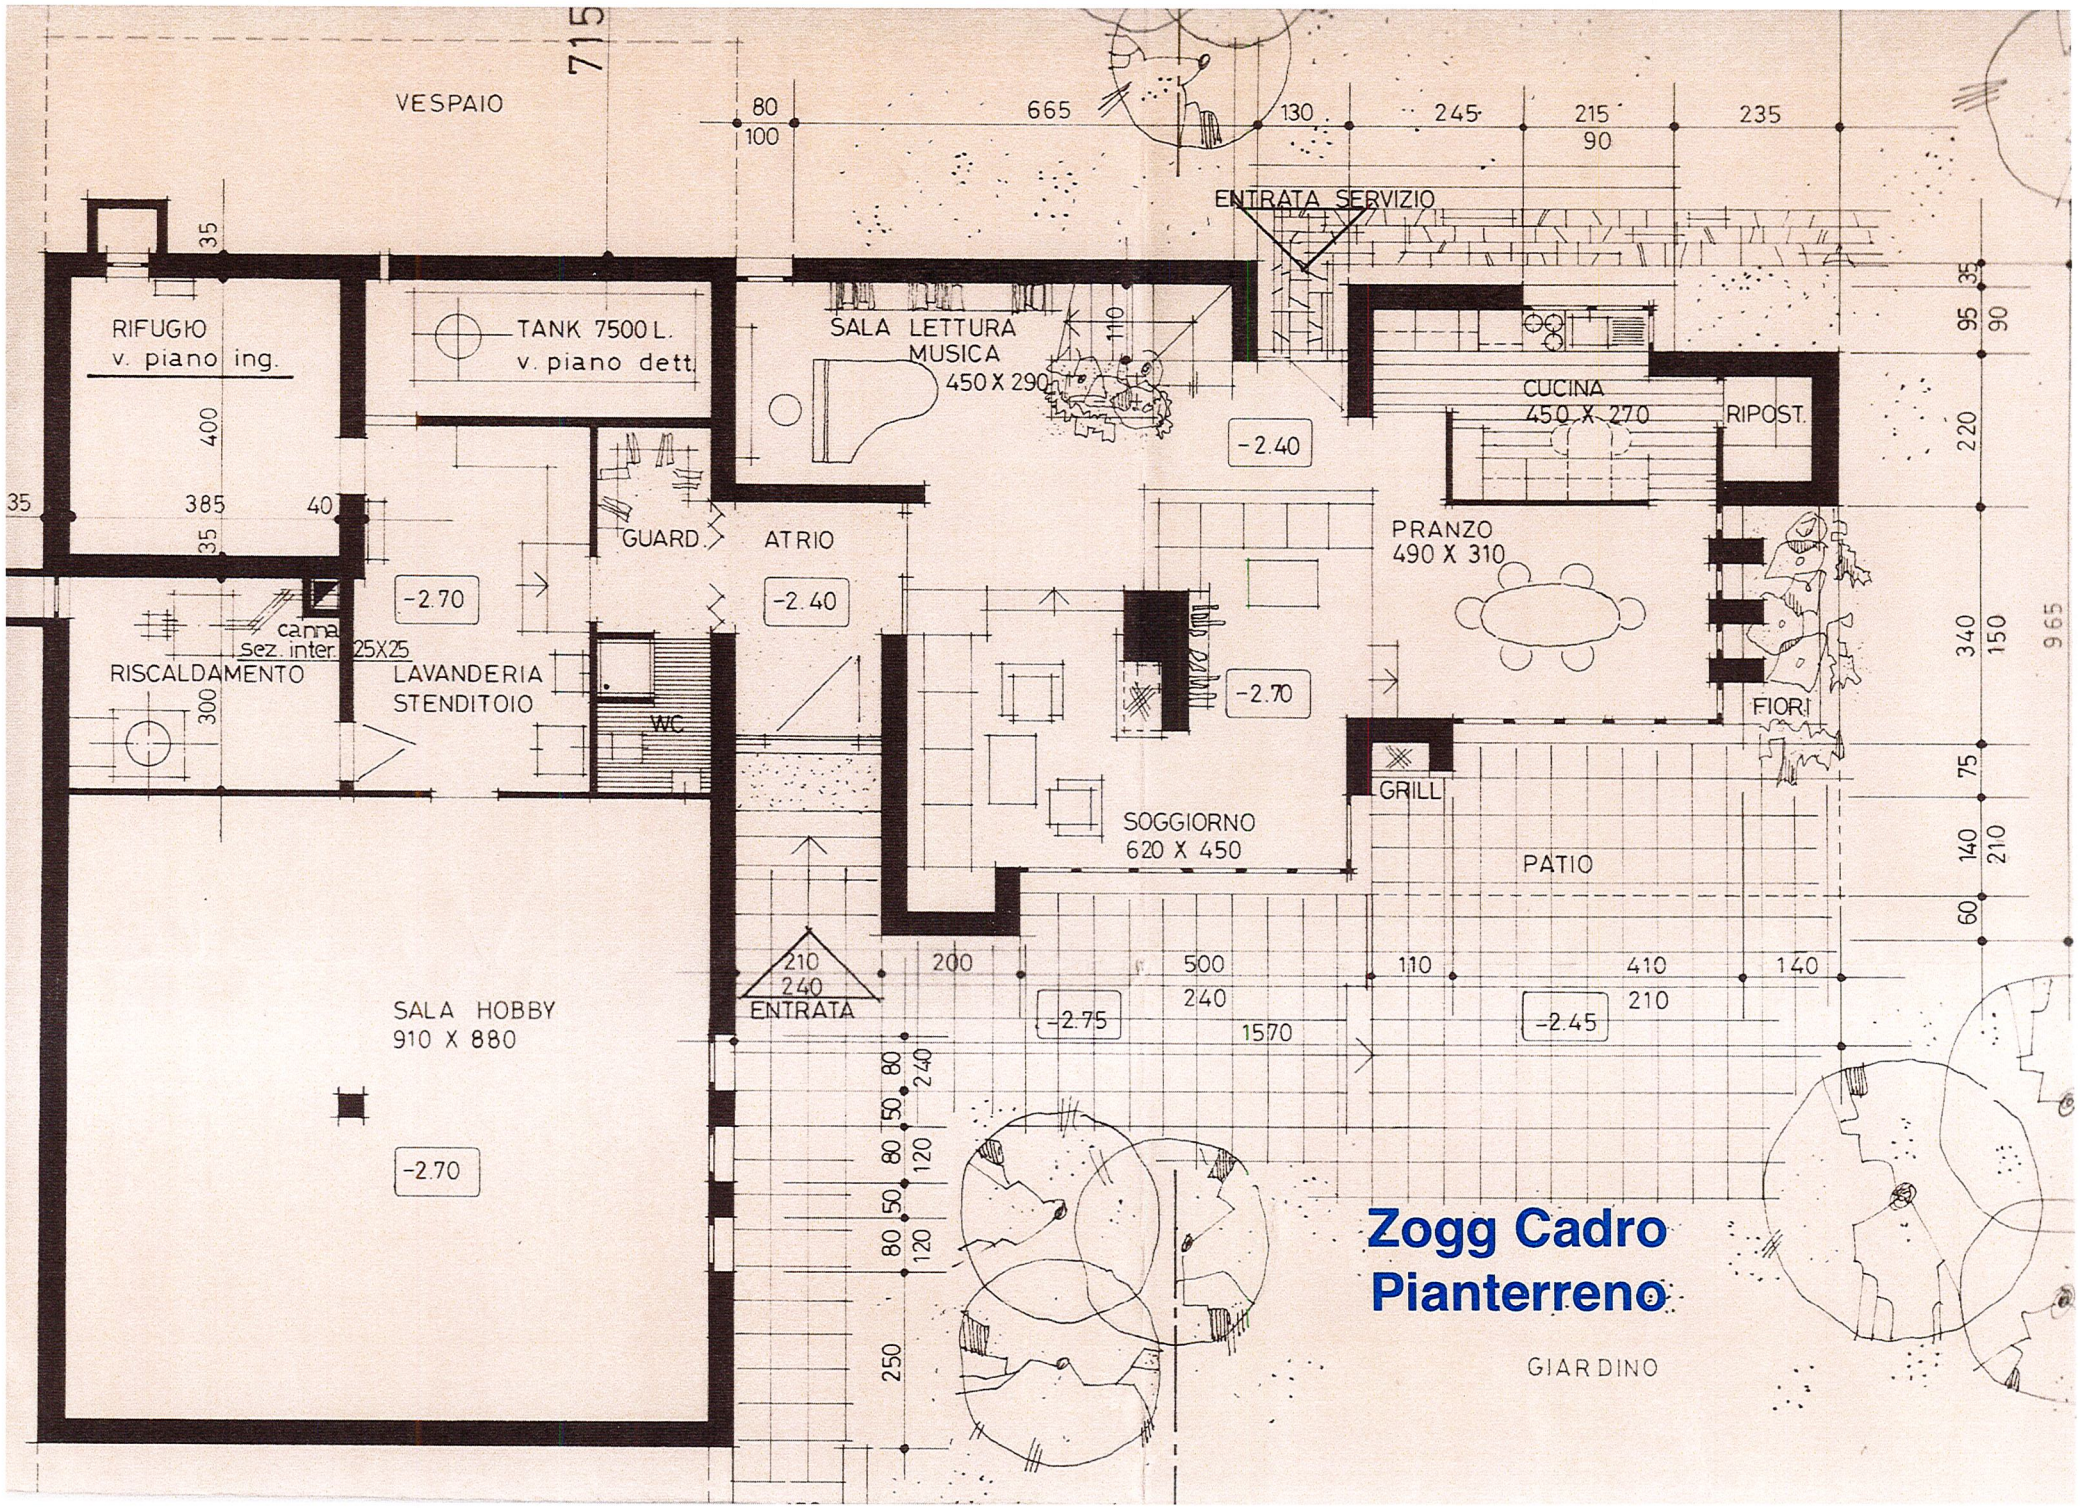
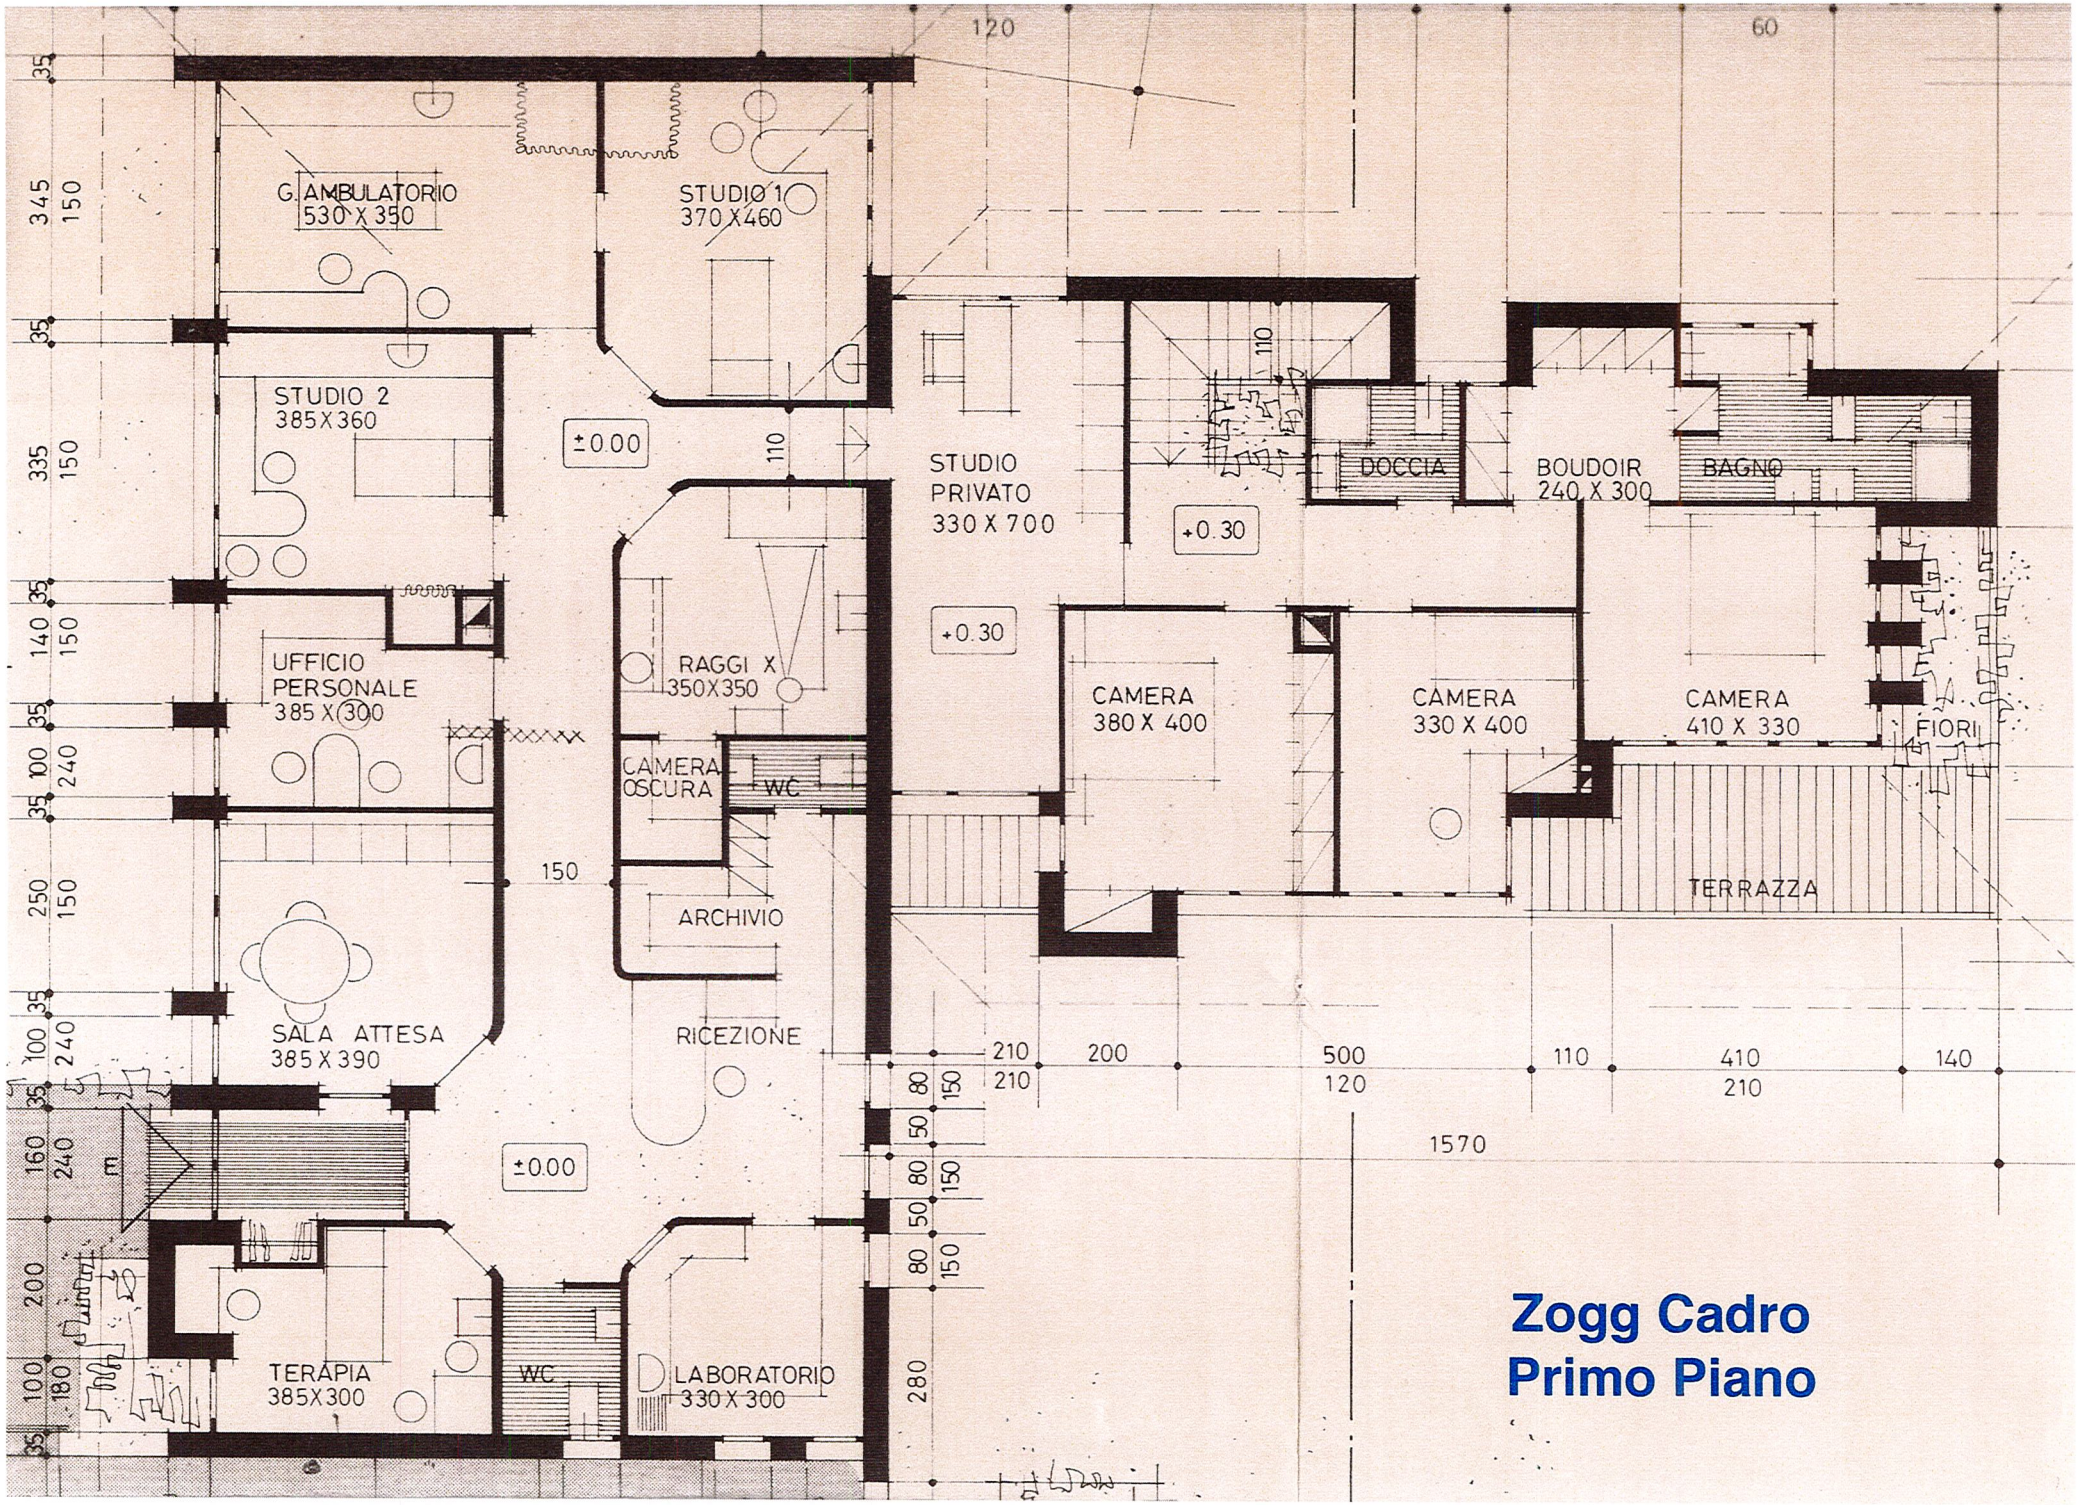

VESPAIO
715
80
100
665
130
245
215
90
235
ENTRATA SERVIZIO
RIFUGIO
v. piano ing.
TANK 7500 L.
v. piano dett.
SALA LETTURA
MUSICA
450 X 290
110
-2.40
CUCINA
450 X 270
RIPOST.
PRANZO
490 X 310
GUARD.
ATRIO
-2.40
-2.70
canna
sez. inter. 25X25
RISCALDAMENTO
LAVANDERIA
STENDITOIO
WC
-2.70
FIORI
GRILL
SOGGIORNO
620 X 450
PATIO
SALA HOBBY
910 X 880
-2.70
210
240
ENTRATA
200
500
240
1570
-2.75
110
410
210
140
-2.45
965
Zogg Cadro
Pianterreno
GIARDINO



Zogg Cadro
Primo Piano