


# RIED 18

ROTKREUZ

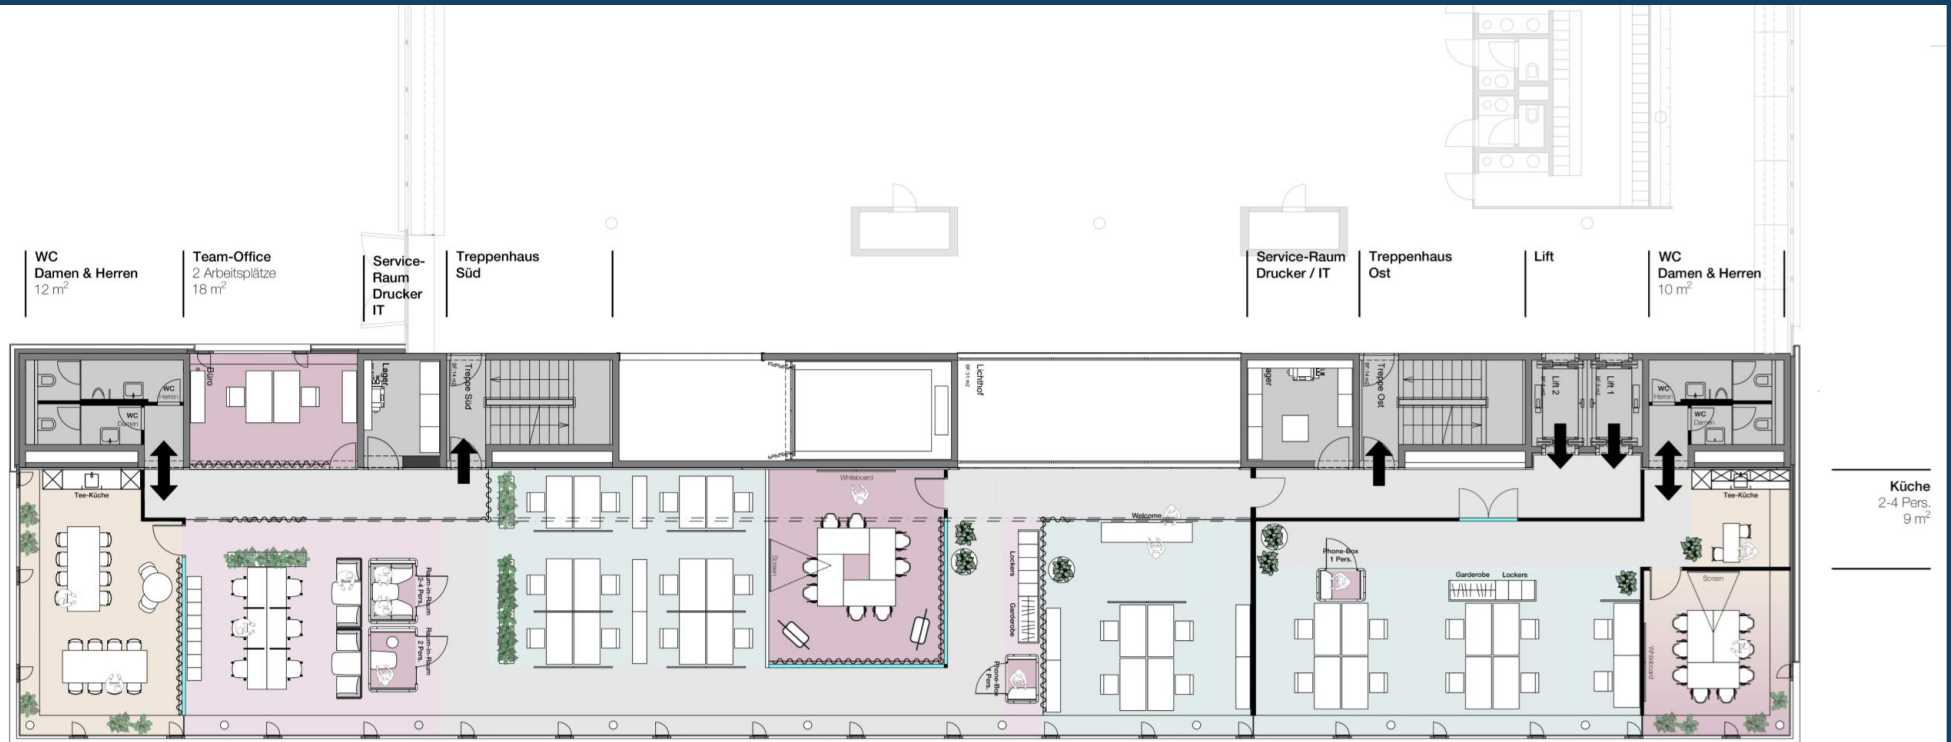

Küche  
2-4 Pers.,  
9 m<sup>2</sup>

Work-Café  
18 Pers.  
39 m<sup>2</sup>

Work-Bench & Lounge  
10 Arbeitsmöglichkeiten

Open Space  
12 Arbeitsplätze

Meeting  
8 Pers.  
32 m<sup>2</sup>

Open Space  
4 Arbeitsplätze

Open Space  
10 Arbeitsplätze

Multifunktions-Raum  
8 Pers.  
23 m<sup>2</sup>

**Mieter A** | **Mieter B**  
Total 346 m<sup>2</sup> | Total 135 m<sup>2</sup>