


# RESIDENZA GAGGIO

## SCHEMA VANDITA

appartamento di 4.5 locali al secondo piano	da mq 126.0
appartamento di 4.5 locali al primo piano	da mq 126.0
appartamento di 4.5 locali al piano terra	da mq 126.0

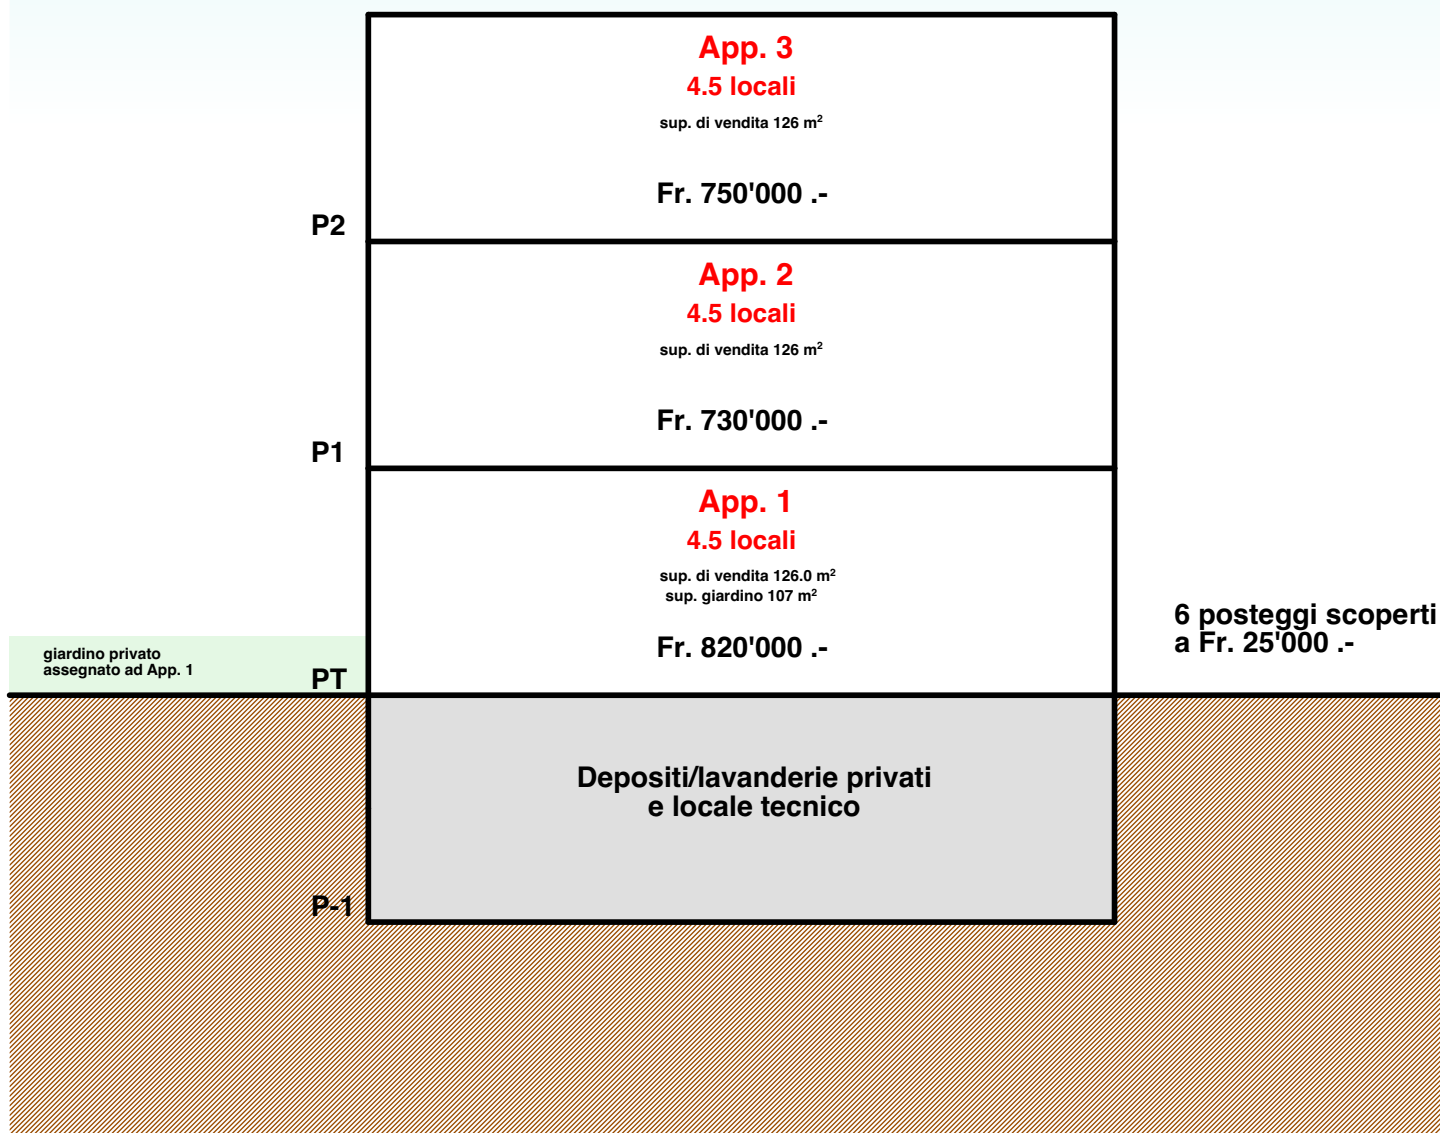

Le superfici sopra menzionate sono sommate calcolando le aree interne degli appartamenti + 1/2 muro perimetrale + 1/2 sup. terrazze + 1/2 sup. depositi