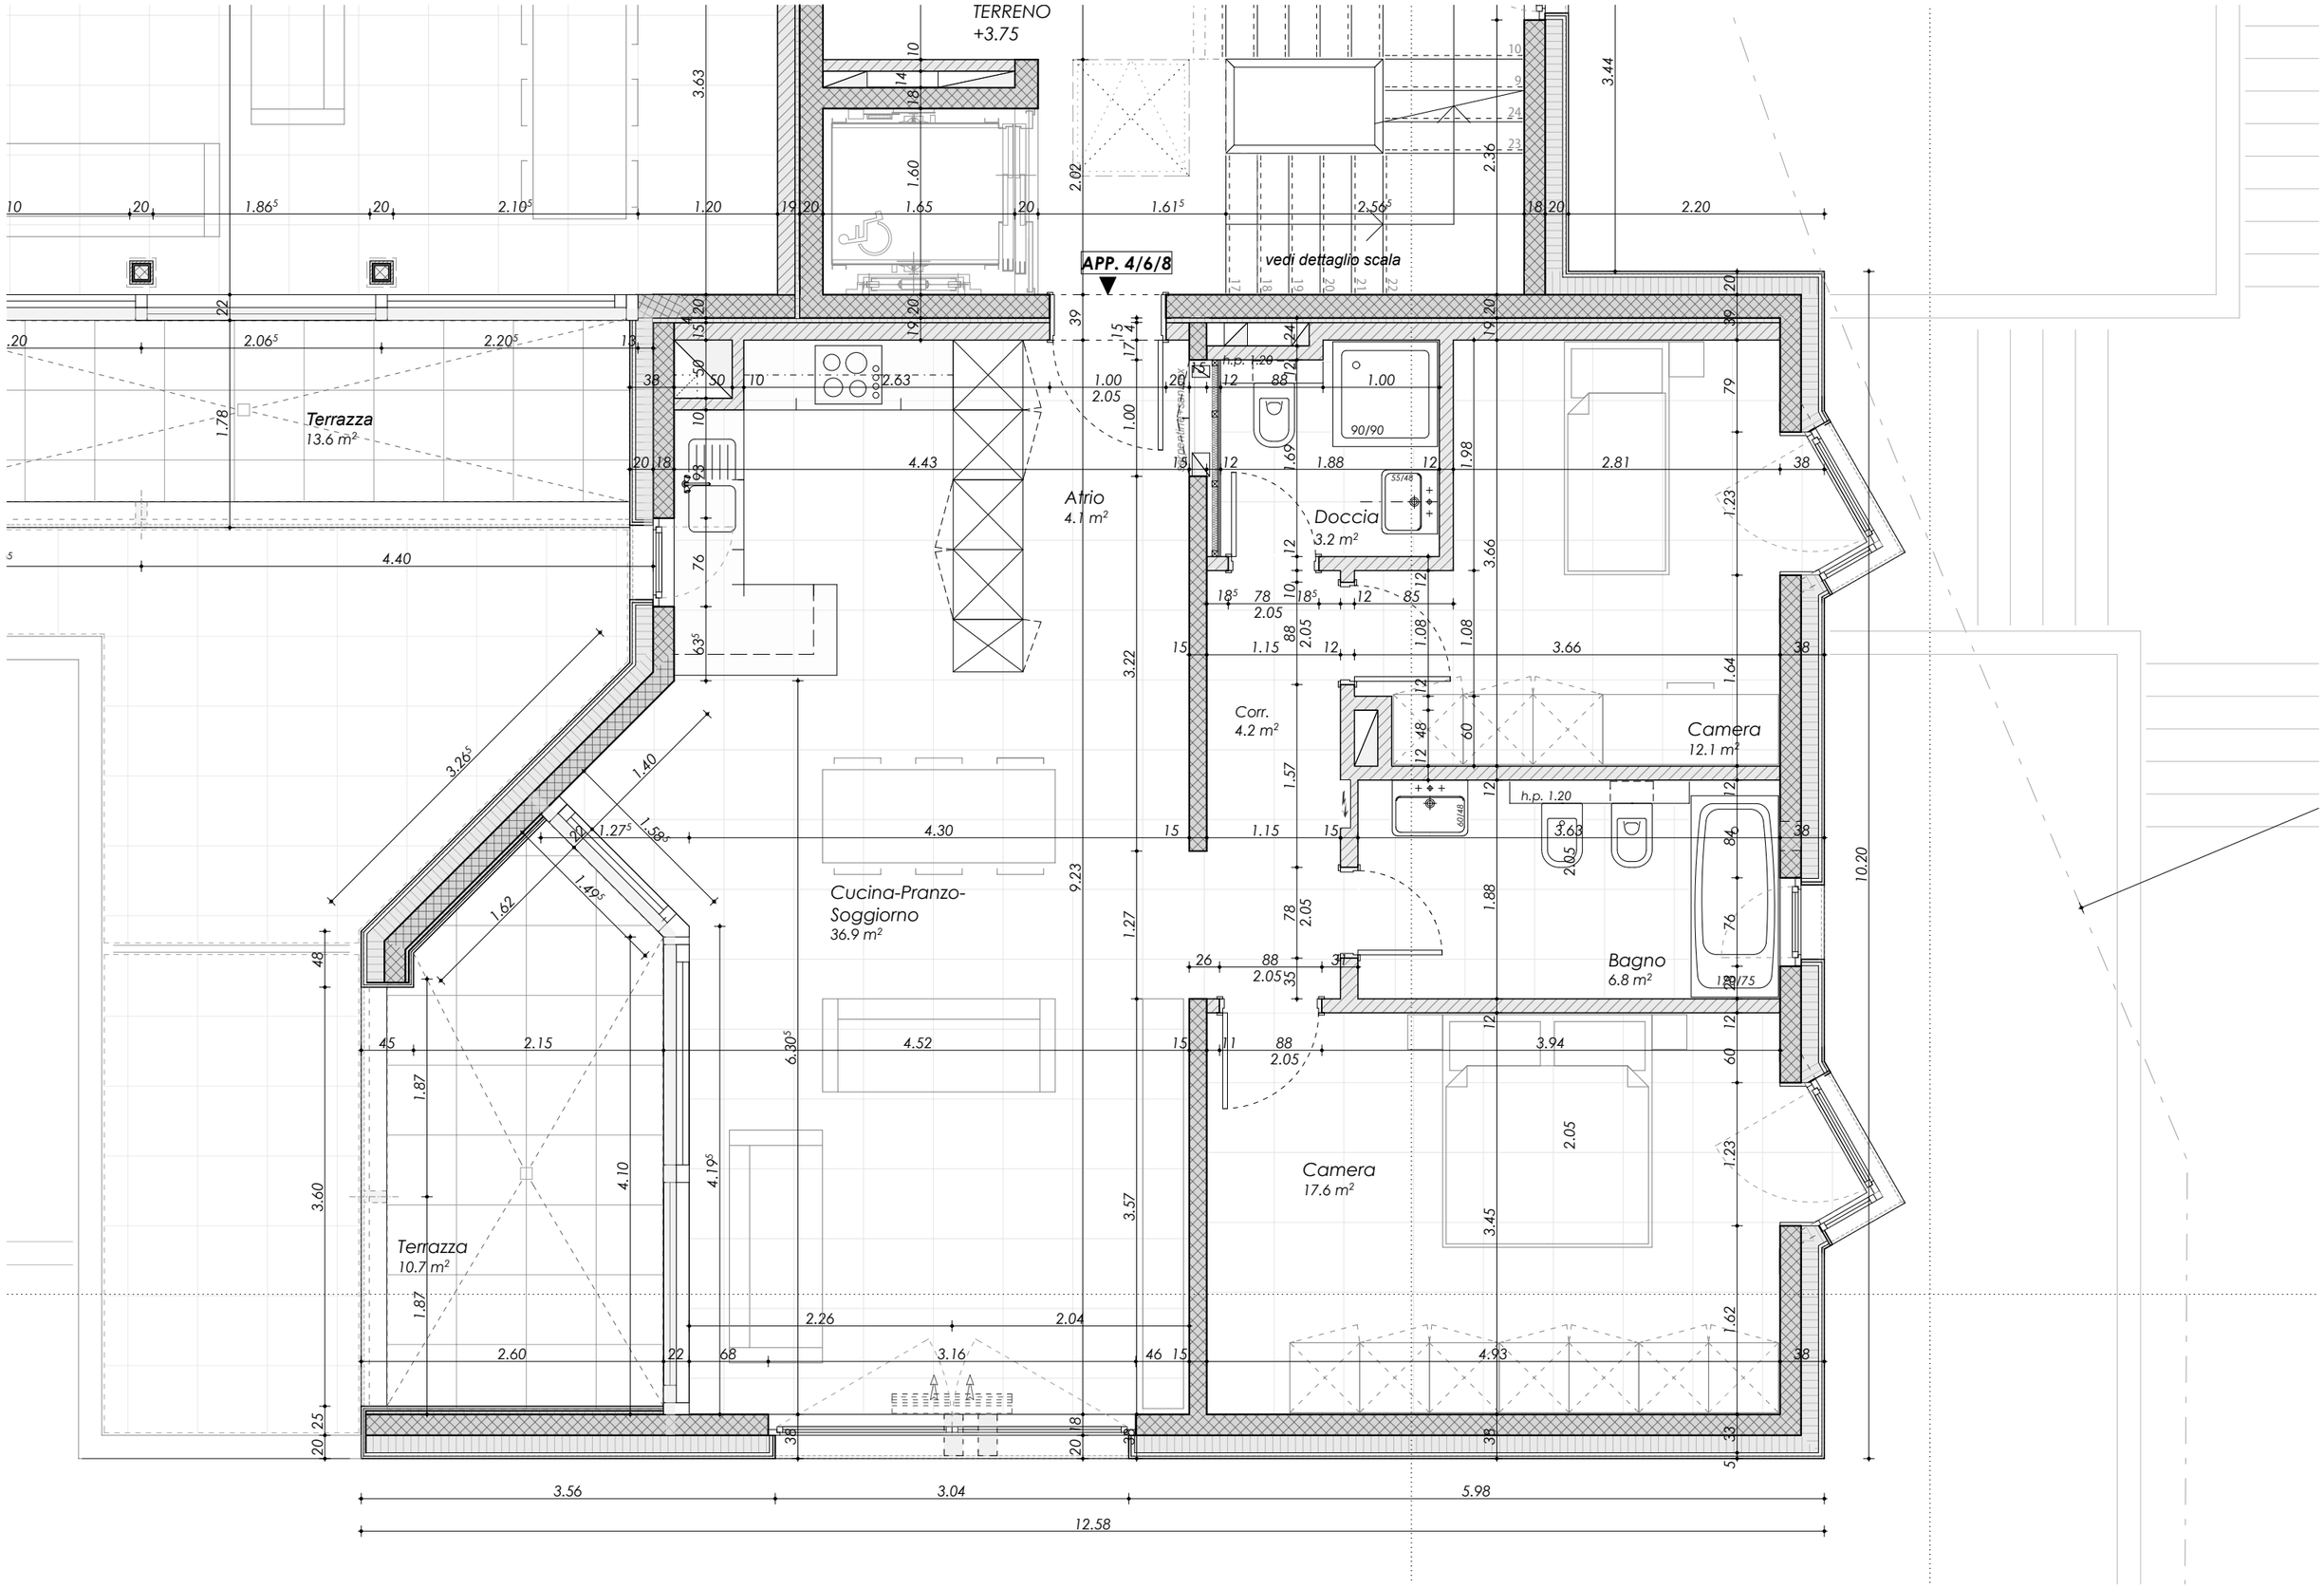

PIANTA APPARTAMENTO TIPO 3.5 - SCALA 1:50