


SCALA
1:100

Piano terra

Due appartamenti di 3 vani 125.00mq

Lotto C

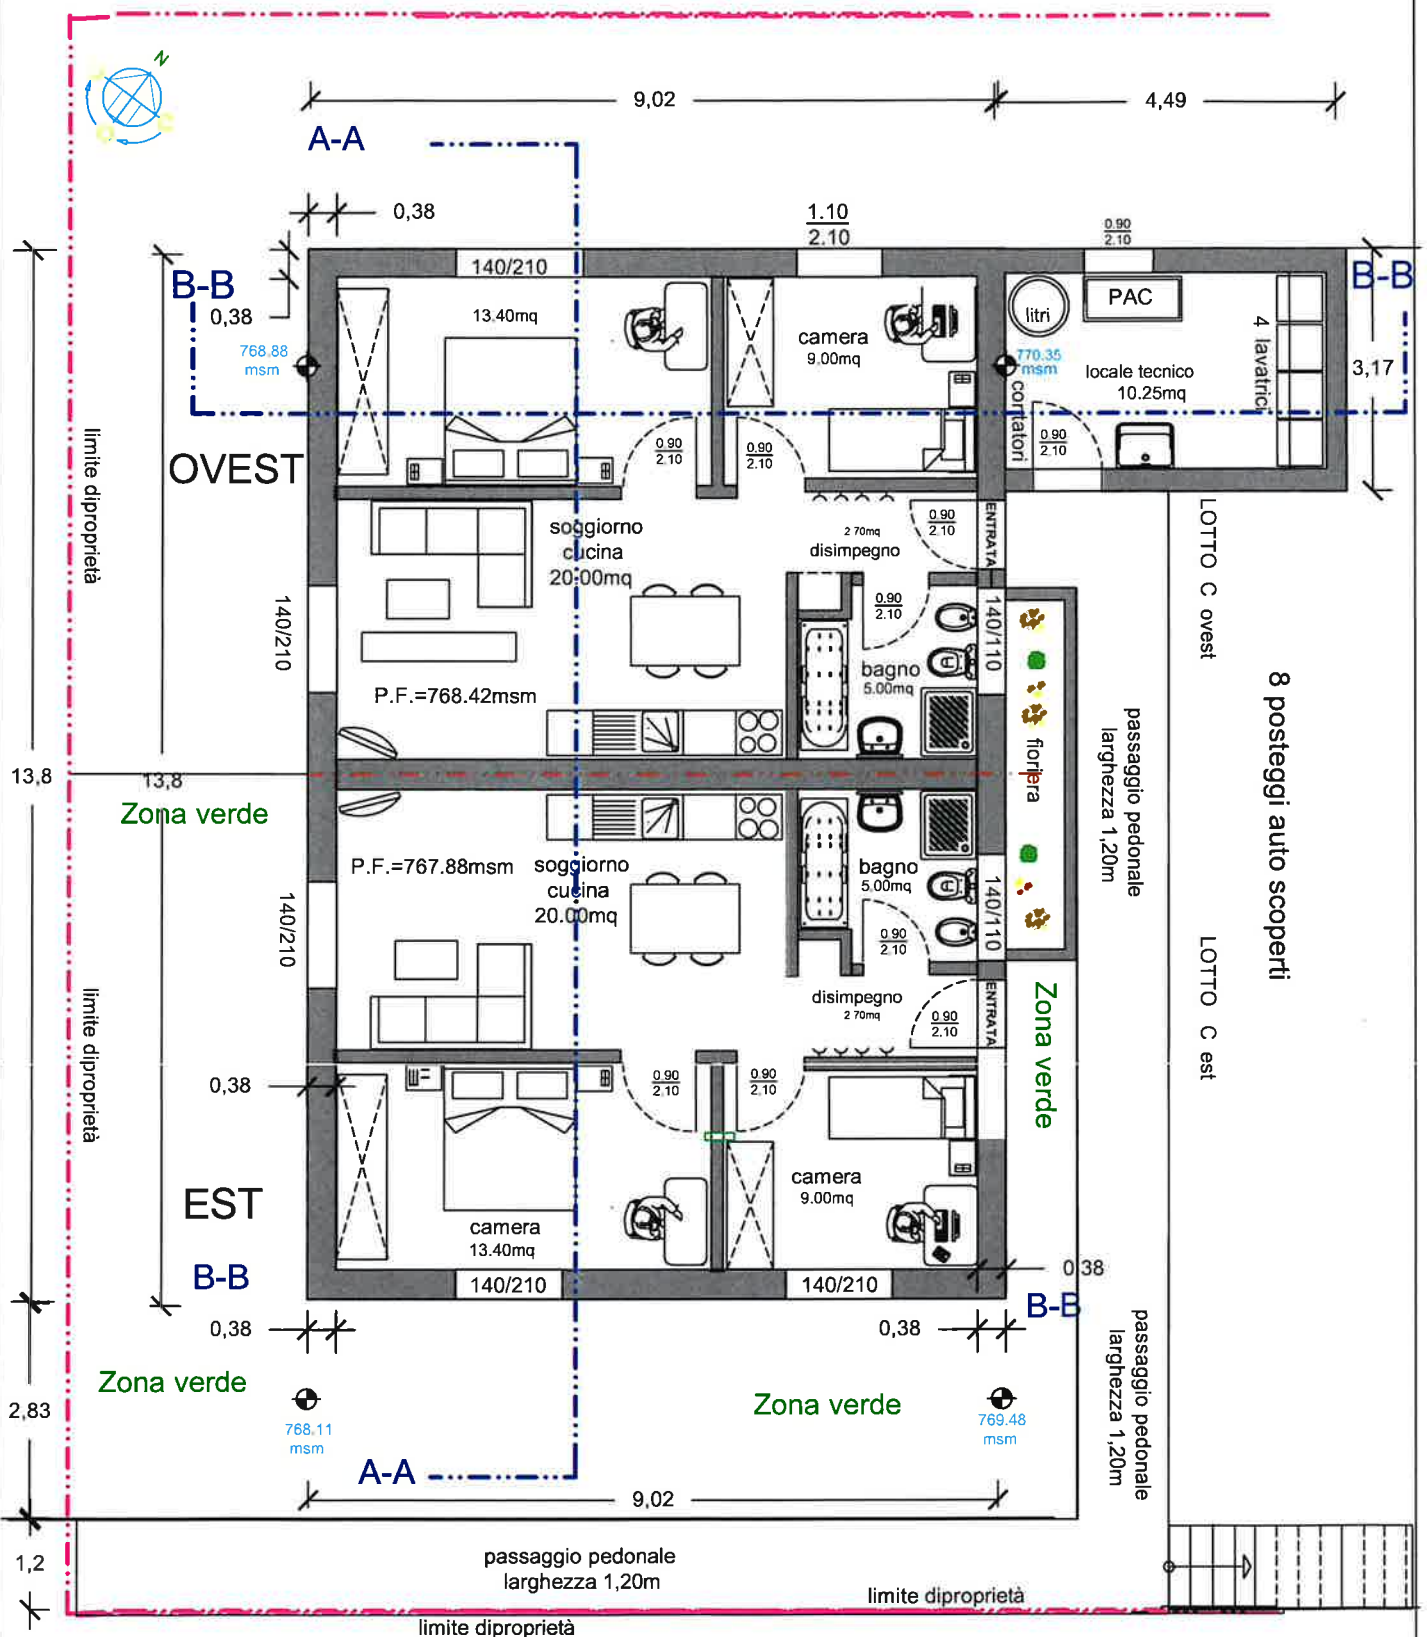

Nota bene: é possibile ricavare 4 piccoli locali di circa 5mq ad uso cantina sotto i posteggi scoperti !

Progetto: Villa plurifamiliare Posizione: Via Betlemme Comparto: Mairengo
Tavola N.: Proprietario : Christian Di Camillo Istante: Nicola Di Camillo
Architetto O.T.I.A : Axel Middeke Numero del mappale: $\frac{774}{778}$ Data: 19/02/26

Scala
1:100

Piano
N. 2