


SCALA
1:100

Secondo piano

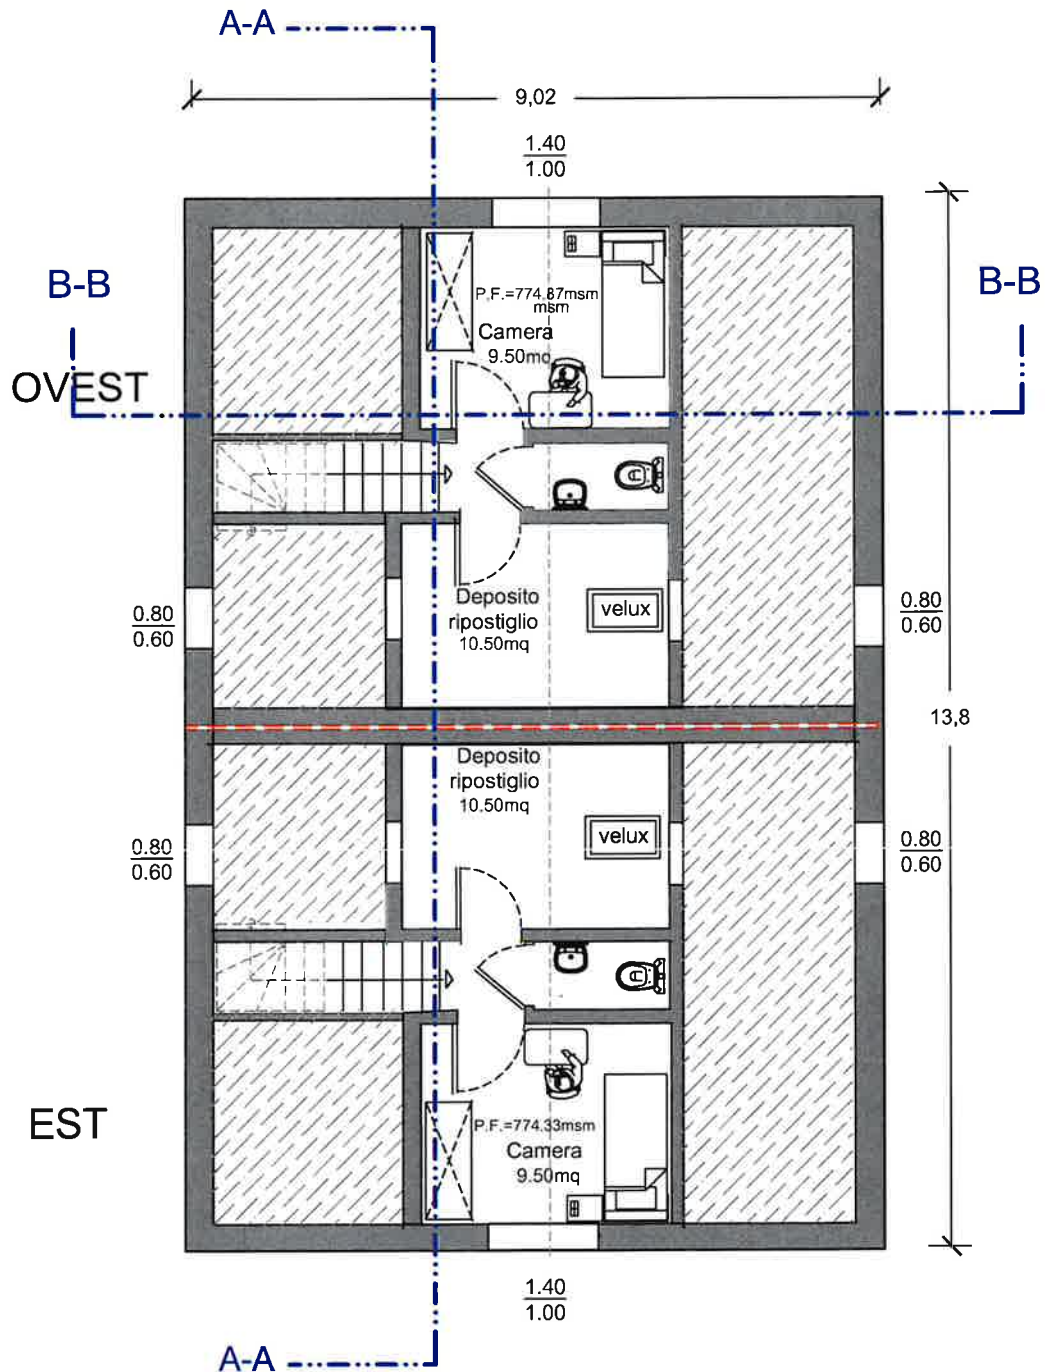

Lotto C



Progetto: Villa plurifamiliare Posizione: Via Betlemme Comparto: Mairengo
Tavola N.: Proprietario : Christian Di Camillo Istante: Nicola Di Camillo
Architetto O.T.I.A : Axel Middeke Numero del mappale: $\frac{774}{778}$ Data: 19/02/26

Scala
1:100
Piano
N. 4